



VYTYČOVACÍ VÝKRES
M 1:500

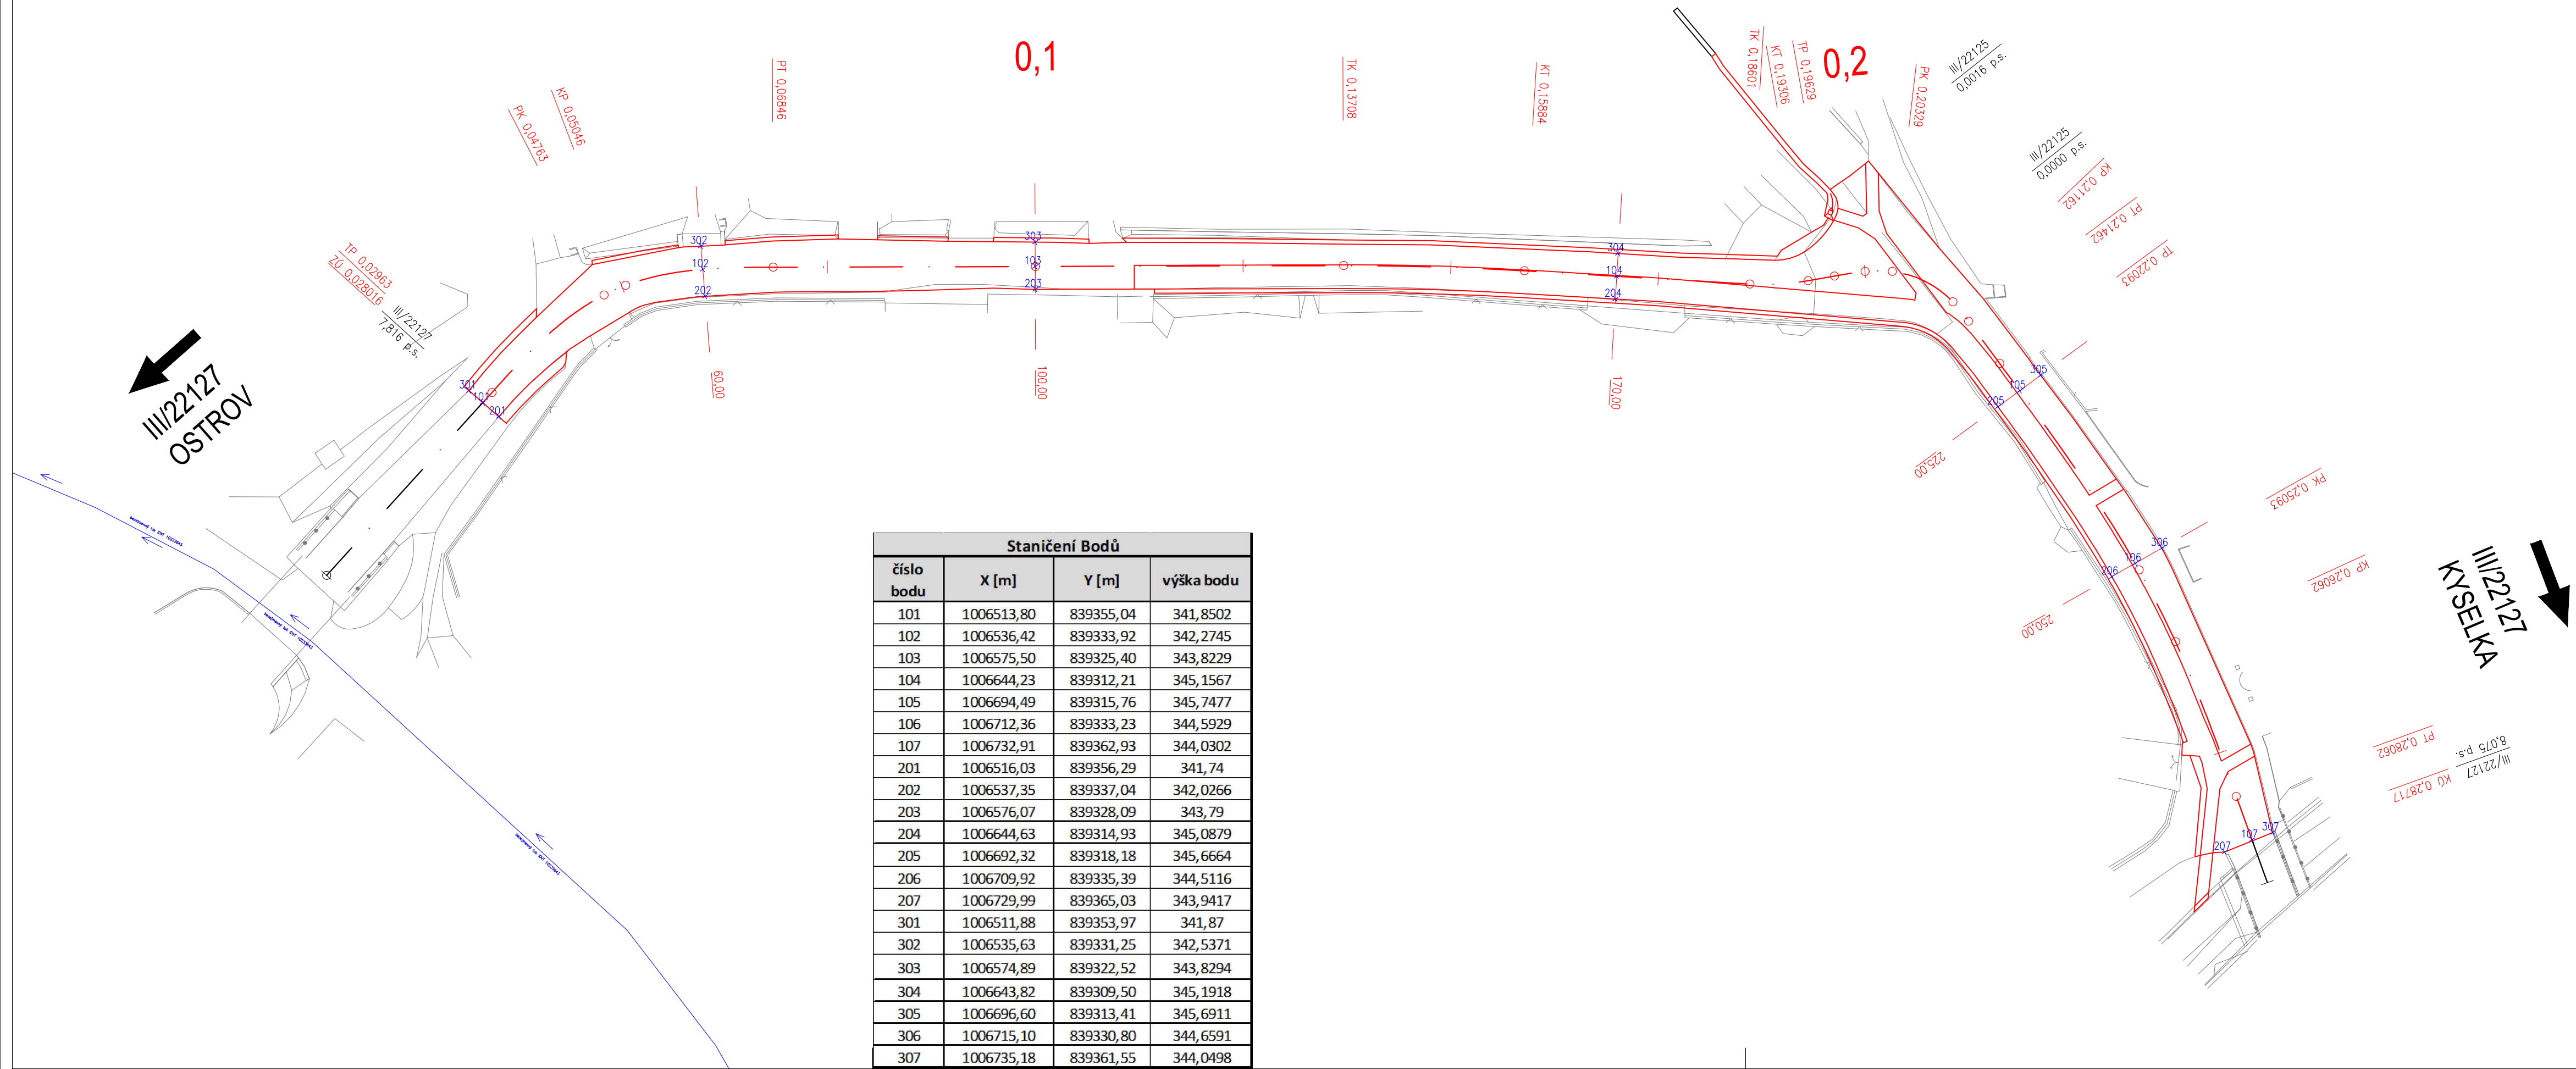

Staničení Bodů			
číslo bodu	X [m]	Y [m]	výška bodu
101	1006513,80	839355,04	341,8502
102	1006536,42	839333,92	342,2745
103	1006575,50	839325,40	343,8229
104	1006644,23	839312,21	345,1567
105	1006694,49	839315,76	345,7477
106	1006712,36	839333,23	344,5929
107	1006732,91	839362,93	344,0302
201	1006516,03	839356,29	341,74
202	1006537,35	839337,04	342,0266
203	1006576,07	839328,09	343,79
204	1006644,63	839314,93	345,0879
205	1006692,32	839318,18	345,6664
206	1006709,92	839335,39	344,5116
207	1006729,99	839365,03	343,9417
301	1006511,88	839353,97	341,87
302	1006535,63	839331,25	342,5371
303	1006574,89	839322,52	343,8294
304	1006643,82	839309,50	345,1918
305	1006696,60	839313,41	345,6911
306	1006715,10	839330,80	344,6591
307	1006735,18	839361,55	344,0498

Č.	Datum	Popis	Vypracoval	Schválil
REVIZE				

Souřadnicový systém S-JTSK, Výškový systém Bpv

Objednatel:	
	Krajská správa a údržba silnic Karlovarského kraje, příspěvková organizace Sokolov, Chebská 282, 356 01

Navrhl/vypracoval:	Zodpovědný projektant:	 4roads s.r.o. Slunná 541/27 162 00 Praha 6 – Střešovice
Ing. Štěpán Hlaváč	Ing. Karel Fazekas, Ph.D.	
Technická kontrola:	Hlavní inženýr projektu:	
Ing. Pavel Paška	Ing. Štěpán Hlaváč	

Kraj:	Karlovarský	Čís.sm.obj.:	121/ODO/2021
Katastrální území:	Velichov	Čís.akce:	21018
Akce:	III/221 27 Statické zajištění silnice Velichov	Datum:	9/2021
		Formát:	3x A4
		Měřítko:	1:500
		Stupeň:	DUSP/PDPS
Číslo kopie:			
Část:	SO 101 Silnice III/221 27	Číslo přílohy:	D.1.1.1.6
Příloha:	Vytyčovací výkres		