



KATASTRÁLNÍ SITUAČNÍ VÝKRES - 2.ČÁST

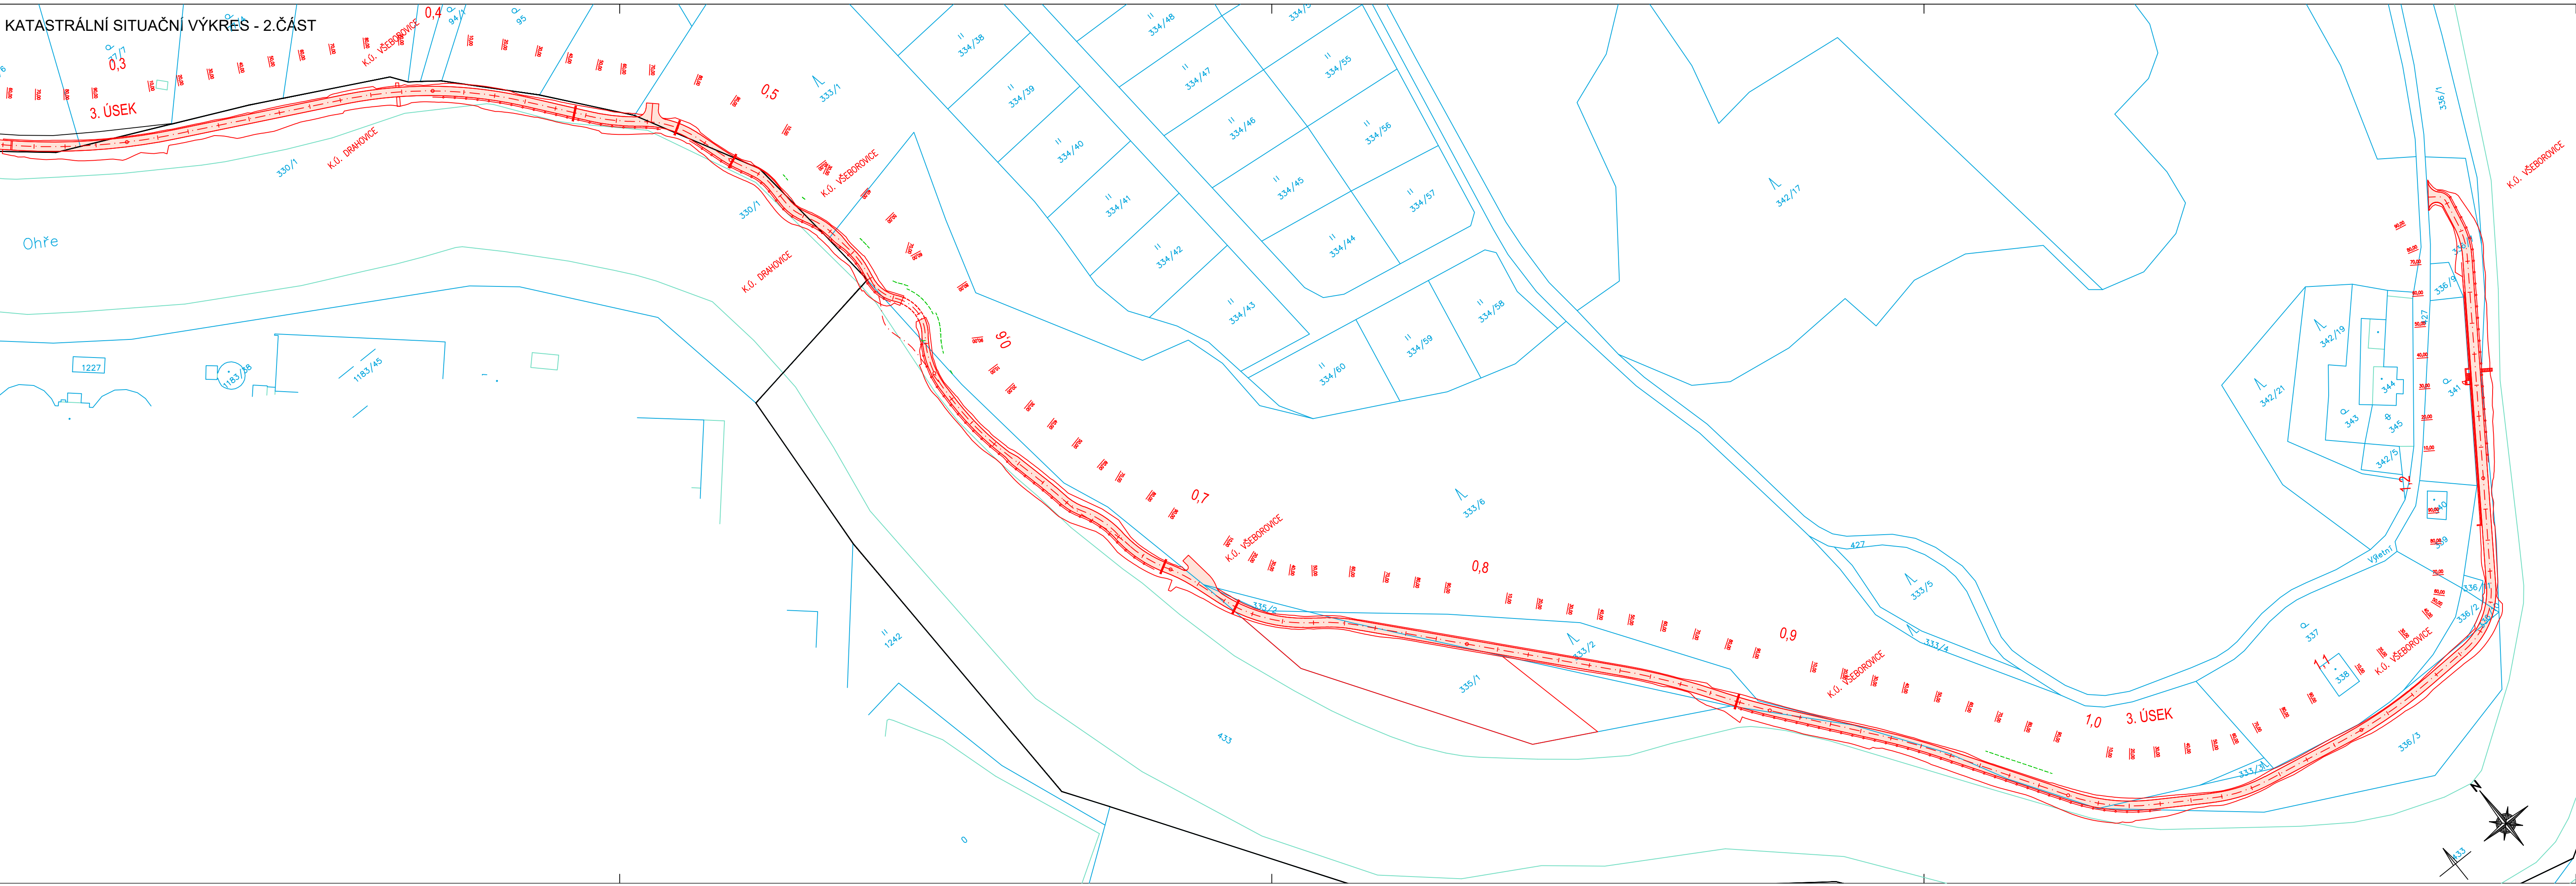

- LEGENDA:
- 1909 HRANICE KN S PARCELNÍM ČÍSLEM A DÍLČÍ HRANICÍ
 - KOMUNIKACE-ASFALT
 - HRANICE KATASTRÁLNÍHO ÚZEMÍ
 - NOVÝ STAV

Vypracoval: ING.JIŘÍ OBOZENKO		Zodp. projektant: ING.JIŘÍ OBOZENKO	HIP: ING.JIŘÍ OBOZENKO	Techn. kontrola: ING.JAN PROCHÁZKA	<div>Zhotovitel:</div> <div><div>PONTIKA s.r.o. IČO 26342669 Sportovní 4 360 09 Karlovy Vary tel. 353 228 240 pontika@pontika.cz</div></div>
podpis:		podpis:	podpis:	podpis:	
Obec: KARLOVY VARY		Kraj: KARLOVARSKÝ			
Objednatel: KARLOVARSKÝ KRAJ					
Zakázka:					<div>Č. zakázky:</div> <div>2022-08</div>
<div>CYKLOSTEZKA OHŘE - DALOVICE - VŠEBOROVICE</div> <div>C - SITUAČNÍ VÝKRESY</div> <div>KATASTRÁLNÍ SITUAČNÍ VÝKRES - 2.ČÁST</div>					<div>Datum:</div> <div>11/2022</div>
					<div>Formát:</div> <div>5xA4</div>
					<div>Měřítko:</div> <div>1:1000</div>
					<div>Stupeň PD:</div> <div>DSP, PDPS</div>
					<div>Číslo přílohy:</div> <div>2.2</div> <div>Souprava:</div>

C