
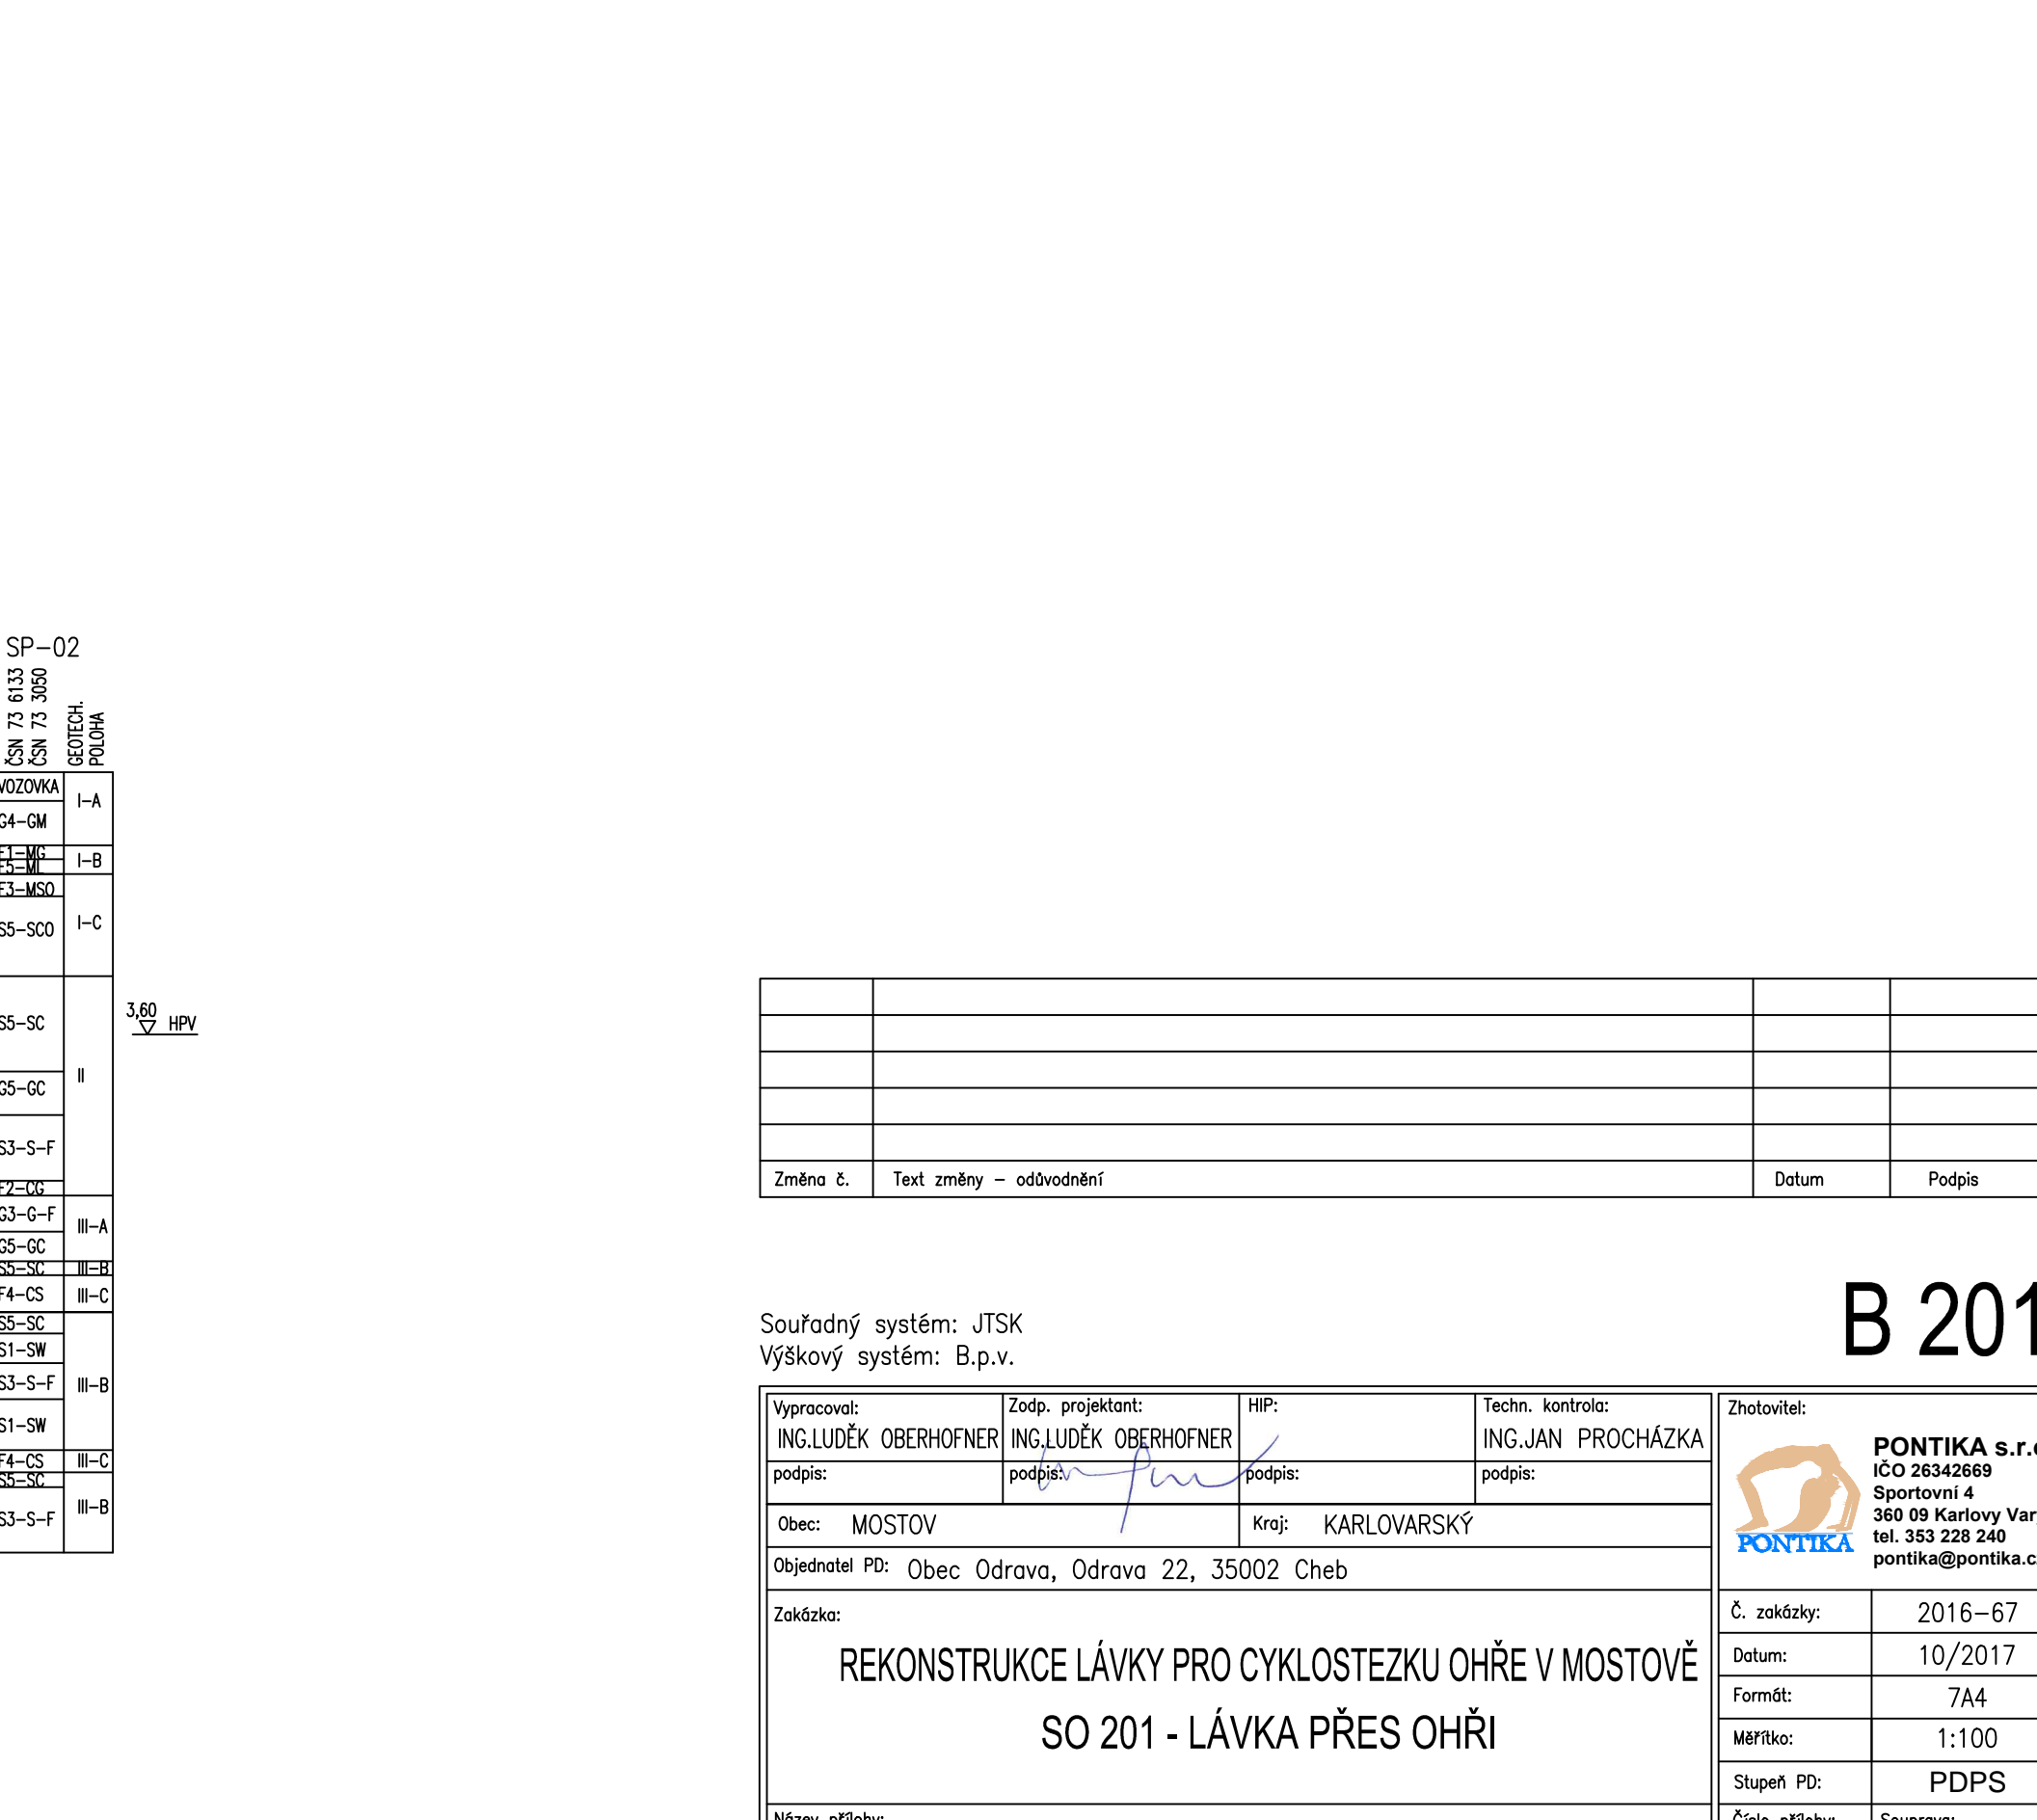



PODÉLNÝ ŘEZ
1:100

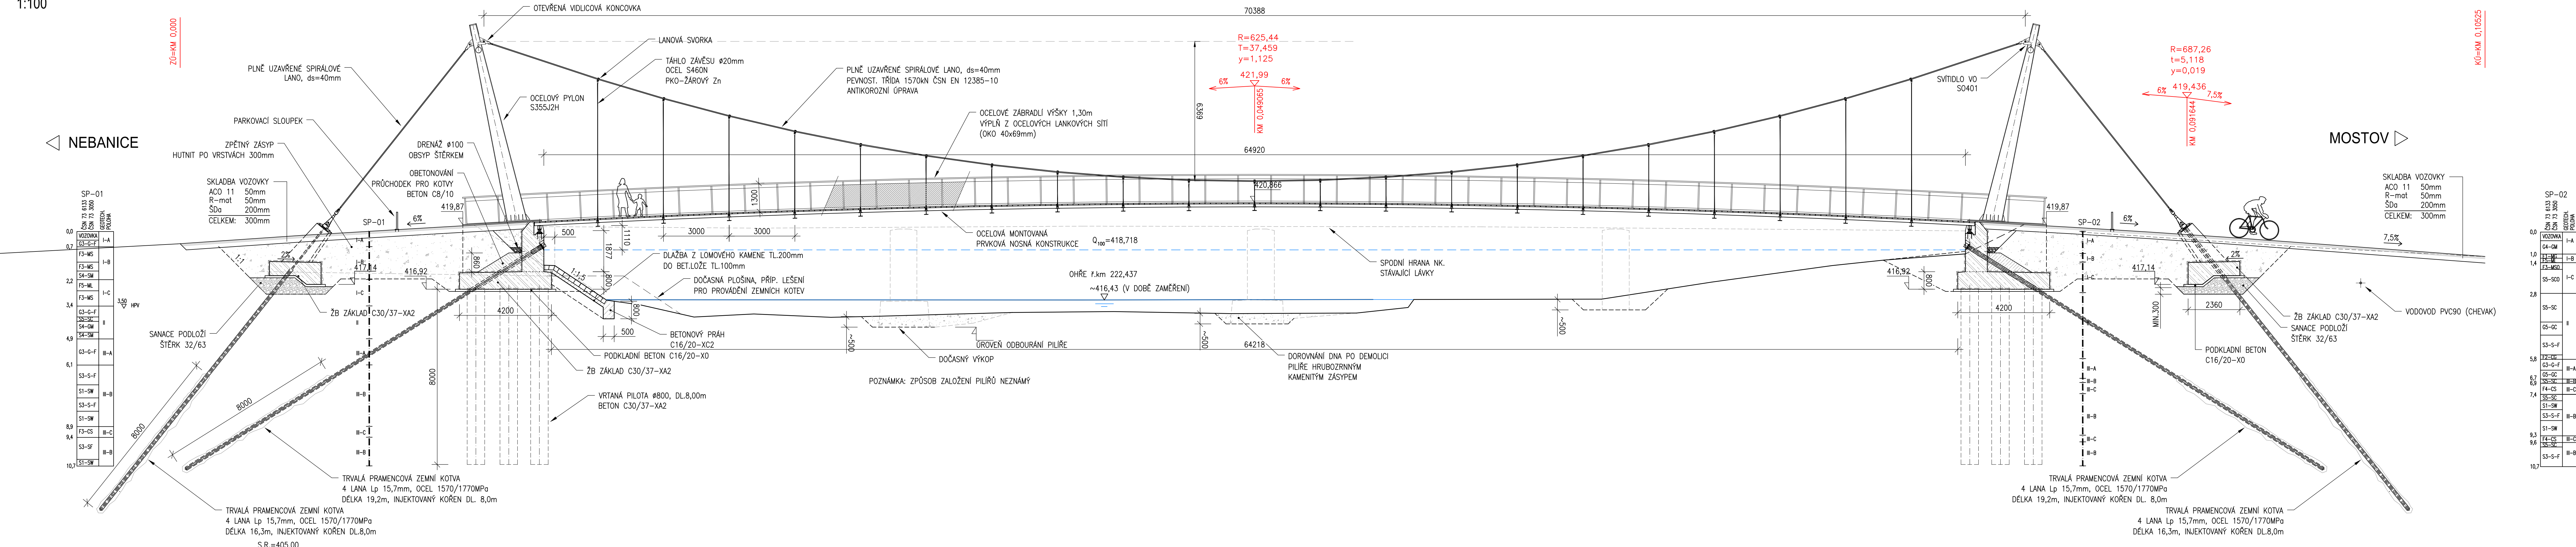

Souřadný systém: JTSK		Výškový systém: B.p.v.	
Vypracoval: ING.LUDĚK OBERHOFNER	Zodp. projektant: ING.LUDĚK OBERHOFNER	HIP:	Techn. kontrola: ING.JAN PROCHÁZKA
podpis:	podpis:		podpis:
Obec: MOSTOV	Kraj: KARLOVARSKÝ		
Objednatel PD: Obec Odrava, Odrava 22, 35002 Cheb			
Zakázka:		 PONTIKA s.r.o. IČO 26342669 Sportovní 4 360 09 Karlovy Vary tel. 363 226 240 pontika@pontika.cz	
REKONSTRUKCE LÁVKY PRO CYKLOSTEZKU OHŘE V MOSTOVĚ SO 201 - LÁVKA PŘES OHŘI		Č. zakázky:	2016-67
		Datum:	10/2017
		Formát:	7A4
		Měřítko:	1:100
Stupeň PD:		PDPS	
Název přílohy:	Číslo přílohy:		Souprava:
PODÉLNÝ ŘEZ		02	