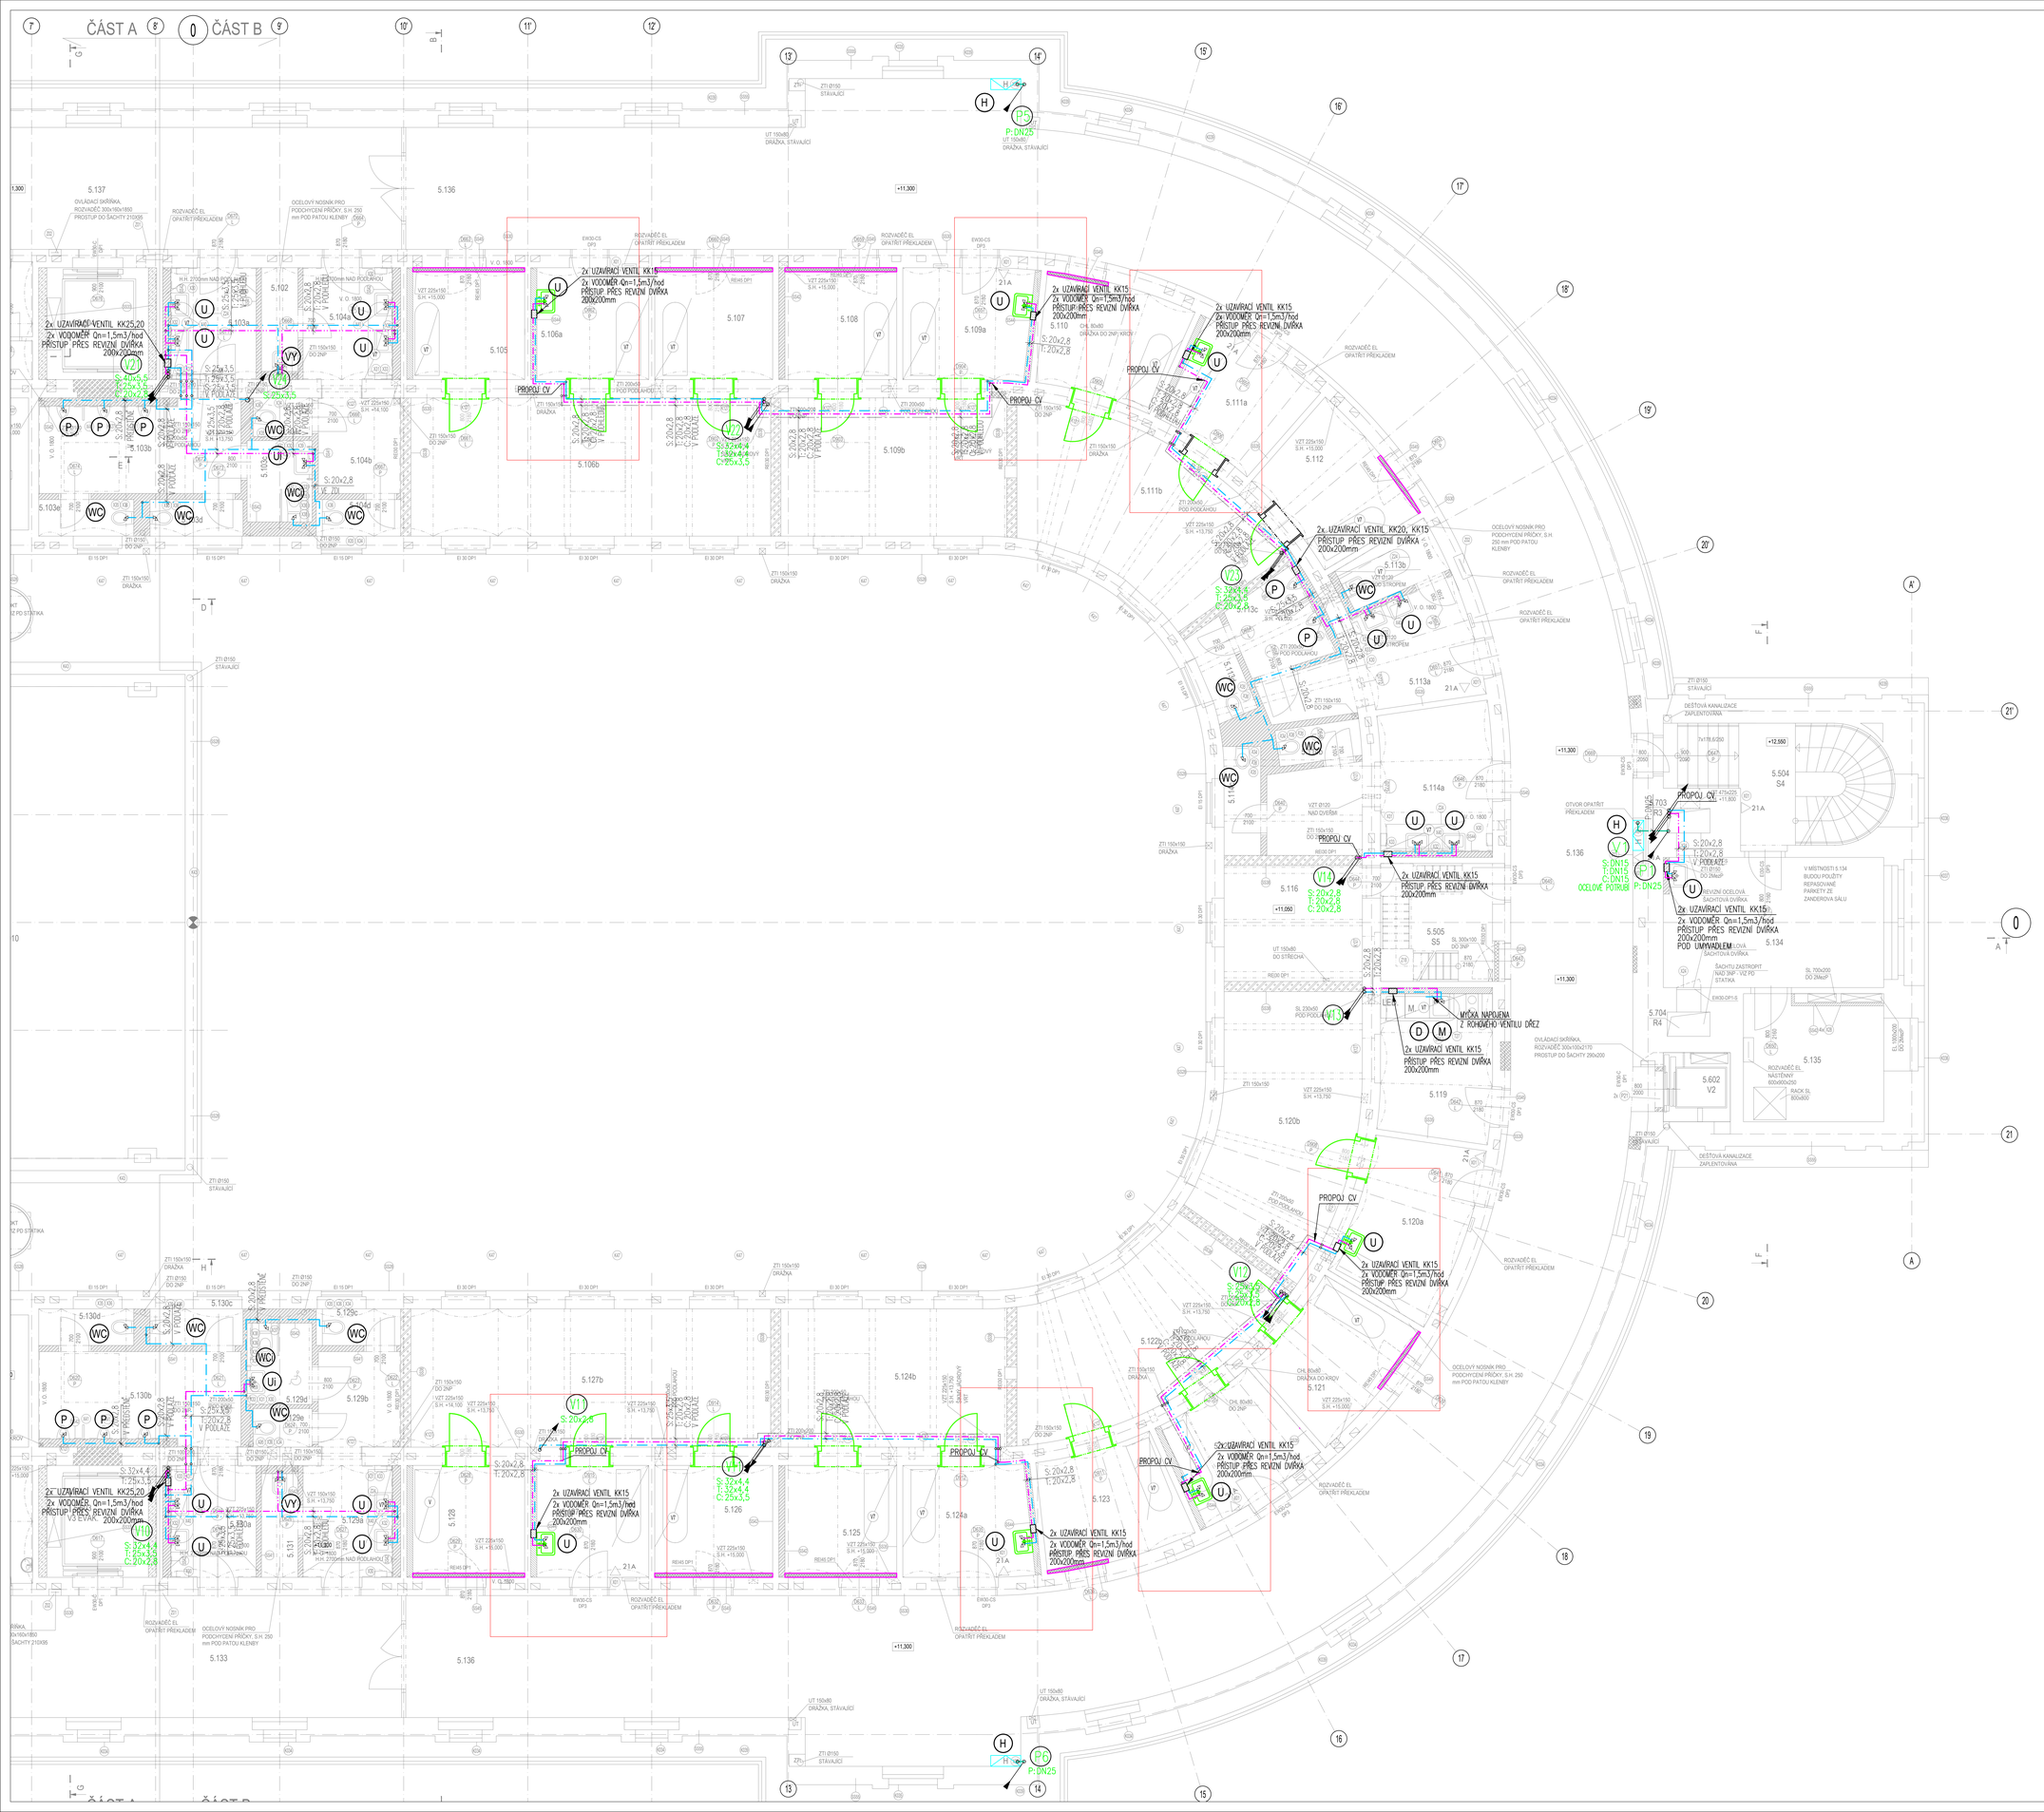

LEGENDA:

S: POTRUBÍ STUDENÉ VODY
T: POTRUBÍ UŽITKOVÉ VODY
C: POTRUBÍ OBĚHOVÉ
P: POTRUBÍ POŽÁRNÍ VODY

STOUPACÍ POTRUBÍ VODOVODU
STOUPACÍ POTRUBÍ POŽÁRNÍHO VODOVODU
ZPĚTNÁ KLAPKA
KULOVÝ KOHOUT
VODOMĚR
HYDRANTOVÉ SOUPRAVA TYP D25, NEBO D19 DLE ČSN 73 0873
PEVNÝ BOD – UCHYCENÍ POTRUBÍ

LEGENDA zařizovacích předmětů:

Zařiz. předmět		Výška vodovodního připojení
WC	WC	Výška připojení 1100 mm n.p.
U	UMYVADLO	Výška připojení 600 mm n.p.
D	DŘEZ	Výška připojení 450 mm n.p.
VY	VÝLEVKA	Výška připojení 1200 mm n.p.
S	SPRCHA	Výška připojení 1200 mm n.p.
P	PISOÁR	Výška připojení 1200 mm n.p.
V	VANA	Výška připojení 750 mm n.p.
M	MÝČKA NÁDOBÍ	Výška připojení 450 mm n.p.

Tabulka izolací

Potrubí	tloušťka (mm)		
	Hrubá stavba		Suterén, volné vedení
20x2,8	30 ~ *1		9 ~ *1
25x3,5	30 ~ *1		9 ~ *1
32x4,4	35 ~ *1		9 ~ *1
40x5,5	35 ~ *2		9 ~ *1
50x6,9	40 ~ *2		9 ~ *1
63x8,6	40 ~ *2		9 ~ *1

*1 ~ tepelněizolační trubice z přírodního kaučuku, druhotná výplň z typu: rovnoměrně lepší / druhotné vedení, instalované prostředí, v podlahách křížem, beton, betonové, hrubou na stěn (U=0,35 W/m2K)
*2 ~ tepelněizolační trubice z přírodního kaučuku, druhotná výplň z typu: rovnoměrně lepší / druhotné vedení, instalované prostředí, v podlahách křížem, beton, betonové, hrubou na stěn (U=0,35 W/m2K)

Max. vzdálenost podpor potrubí (m)

Potrubí	Vzdálenost (mm)			
	Studené vedení		Žíhnikátor	
	Vodorovné potrubí	Svislé potrubí	Vodorovné potrubí	Svislé potrubí
20x2,8	0,9	1,17	0,8	1,24
25x3,5	0,95	1,24	0,9	1,17
32x4,4	1,1	1,43	1,0	1,3
40x5,5	1,2	1,56	1,05	1,37
50x6,9	1,35	1,76	1,2	1,56
63x8,6	1,55	2,02	1,35	1,76

Typické umístění hydrantu

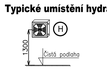

POZNÁMKY:

1) Materiál potrubí :
Potrubí SV, TV a CV – PPR PN16
Potrubí požární vody – roury ocelové závitové pozinkované bezešvé
2) Při průchodu požárně dělicí konstrukcí budou potrubí požárně utěsněno požární ucpávkou či požárním tmelem
3) Přesná poloha vývodů potrubí SV, TV pro gastro viz profese gastrotechnologie
4) Vodoměry v provedení s dálkovým odečtem dat (M-BUS)
5) Vodorovné drážky ve stěnách/stěnách zdiva jsou nepřípustné, přívod vody k zařizovacím předmětům bude vedeno v předstěnách, podlaze, podhledu, případně v rámci nábytku.

VZDÁLENOSTI PODPOR PRO STOUPACÍ POTRUBÍ JE MOŽNO ZVÝŠIT NA 1,3 m DO TEPLOTY 60°C A NA 1,2 m PŘI VYŠŠÍCH TEPLOTÁCH. STOUPACÍ POTRUBÍ JE TŘEBA ZACHYTIT PŘI KAŽDÉ ZMĚNĚ SMĚRU A PŘI KAŽDÉM PRŮCHODU STROPEM. POTRUBÍ JE KROMĚ POHYCH BODŮ VEDENO V PRŮCHOVÝCH ZÁVĚSECH. VODOROVNÉ ROZVODY BUDOU INSTALOVÁNY SLZ MONTÁŽNÍCH PŘESPISŮ VÝROBCE POTRUBÍ.
VÝCHOVÁ NÁSTUPY SE MUSÍ PROVÁT PEVNÝM SPOJEM.

Schéma napojení zařizovacích předmětů

Schéma napojení zařizovacích předmětů je pouze informativní a je závislé na skutečném typu zařizovacího předmětu.

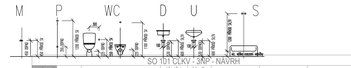

SO 101 DZKV - 3NP - NÁVRH

změna	ozn. míst.	účel místnosti	plocha (m2)	skladba podlahy	úprava podlahy	úprava stěn	úprava stropu
2018.1	5.001	malý sál	117,7	SV37	vlysy / parkety	dřevěný obklad, štuk.omítka,maľba	SDK, maľba
	5.005	zázemí sálu, sklad	15,3	SV44	podlahová stěrka	štuk. omítka,maľba	štuk. omítka,maľba
	5.006	technická místnost SL	2,0	SV58	podlahová stěrka	štuk. omítka,maľba	štuk. omítka,maľba
	5.007	foyer	45,1	SV37	vlysy / parkety	štuk. omítka, maľba, dř. obklad	štuk. omítka,maľba
	5.008	chodba	90,6	SV37	vlysy / parkety	štuk. omítka,maľba	štuk. omítka,maľba
	5.009	sváděk	6,7	SV52	prkna	omítka, maľba	skló hp. izol.
	5.010	pódia	105,7	SV52	prkna	omítka, maľba	dřevěné bednění
	5.012	technické zázemí	3,1	SV47	keramická dlažba	štuk. omítka, maľba, ker. obklad	štuk. omítka,maľba
	5.013	foyer	45,1	SV37	vlysy / parkety	štuk. omítka, maľba, dř. obklad	štuk. omítka,maľba
	5.014	sklad	11,6	SV47	keramická dlažba	štuk. omítka,maľba	štuk. omítka,maľba
	5.015	předsíň schodiště	3,5	SV47	keramická dlažba	štuk. omítka,maľba	štuk. omítka,maľba
změna	5.016	čítárna - 3. NP	117,5	SV37	vlysy / parkety	štuk. omítka,maľba	štuk. omítka,maľba
změna	5.017	čítárna - krov	58,6	SV37	vlysy / parkety	štuk. omítka,maľba	SDK, maľba
změna	5.101a	technické zázemí malý sál	3,8	SV44	keramická dlažba	štuk. omítka,maľba, keramický obklad	štuk. omítka,maľba
změna	5.101b	technické zázemí malý sál	4,1	SV44	keramická dlažba	štuk. omítka,maľba, keramický obklad	štuk. omítka,maľba
	5.102	úklidová komora	2,4	SV45	keramická dlažba, dopínění stěrkou	štuk. omítka, halba, keramický obklad, stěnová stěrka	ve střední části zateplený podhled, štuk. omítka, malba, SDK stropy kabin
	5.103a	úpravna - páni	6,0	SV44	keramická dlažba, dopínění stěrkou		
	5.103b	pisoáry	11,65	SV50	podlahová stěrka		
	5.103c	WC kabina - OSSPO	3,32	SV50	podlahová stěrka		
	5.103d	WC kabina - páni	2,06	SV50	podlahová stěrka		
	5.103e	WC kabina - páni	2,10	SV50	podlahová stěrka		
	5.104a	úpravna - dámy	6,3	SV44	keramická dlažba, dopínění stěrkou		
	5.104b	předsíň WC - dámy	5,29	SV50	podlahová stěrka		
	5.104c	WC kabina - dámy	1,48	SV50	podlahová stěrka		
	5.104d	WC kabina - dámy	1,87	SV50	podlahová stěrka		
změna	5.105	NJ8 - hygienické zázemí	39,0	SV46			
změna	5.106a	NJ8 - předsíň	8,2	SV46			
změna	5.106b	NJ8 - pobytový prostor	31,4	SV46,50			
změna	5.107	NJ8 - zázemí	8,1	SV46			
změna	5.108	NJ9 - zázemí	7,8	SV46			
změna	5.109a	NJ9 - předsíň	9,2	SV46			
změna	5.109b	NJ9 - pobytový prostor	19,2	SV46,50			
změna	5.110	NJ10 - zázemí	8,8	SV46	hrubá podlaha, dochované fragmenty původní keramické dlažby, nutno zachovat - opravit a doplnit replikami, doplnit podlahovou stěrkou	Nahrubo připravený prostor, štuk. omítka, keramický obklad. Konkrétní povrchové úpravy určí nájemce.	ve střední části traktu zateplený podhled, štuk. omítka, malba, SDK stropy kabin. Konkrétní povrchové úpravy určí nájemce.
změna	5.111a	NJ10 - předsíň	8,4	SV46			
změna	5.111b	NJ10 - pobytový prostor	22,5	SV46,50			
změna	5.112	NJ10 - zázemí	9,0	SV46			
změna	5.113a	úpravna - páni	10,94	SV44	keramická dlažba, dopínění stěrkou		
změna	5.113b	úklidová komora	3,5	SV45	keramická dlažba, dopínění stěrkou		
změna	5.113c	pisoáry	4,56	SV50	podlahová stěrka		
změna	5.113d	WC kabina - páni	2,28	SV50	podlahová stěrka		
změna	5.114a	úpravna - dámy	15,66	SV44	keramická dlažba, dopínění stěrkou	štuk. omítka, halba, keramický obklad, stěnová stěrka	ve střední části traktu zateplený podhled, štuk. omítka, malba, SDK stropy kabin
změna	5.114b	WC kabina - dámy	1,85	SV50	podlahová stěrka		
změna	5.114c	WC kabina - dámy	2,42	SV50	podlahová stěrka		
	5.116	zázemí pro nájemní jednotky	9,7	SV50	podlahová stěrka		
změna	5.119	kuchyňka	9,7	SV44	keramická dlažba, dopínění stěrkou		
změna	5.120a	NJ11 - předsíň	11,4	SV46	hrubá podlaha, dochované fragmenty původní keramické dlažby, nutno zachovat - opravit a doplnit replikami, doplnit podlahovou stěrkou	Nahrubo připravený prostor, štuk. omítka, keramický obklad. Konkrétní povrchové úpravy určí nájemce.	ve střední části traktu zateplený podhled, štuk. omítka, malba, SDK stropy kabin. Konkrétní povrchové úpravy určí nájemce.
změna	5.120b	NJ11 - pobytový prostor	22,4	SV46,50			
změna	5.121	NJ12 - zázemí	9,0	SV46			
změna	5.122a	NJ12 - předsíň	8,8	SV46			
změna	5.122b	NJ12 - pobytový prostor	23,73	SV46,50			
změna	5.123	NJ12 - zázemí	9,2	SV46			
změna	5.124a	NJ13 - předsíň	8,7	SV46			
změna	5.124b	NJ13 - pobytový prostor	19,8	SV46,50			
změna	5.125	NJ13 - zázemí	7,6	SV46			
změna	5.126	NJ14 - zázemí	8,0	SV46			
změna	5.127a	NJ14 - předsíň	7,8	SV46			
změna	5.127b	NJ14 - pobytový prostor	31,5	SV46,50			
změna	5.128	NJ14 - zázemí	7,9	SV46			
změna	5.129a	úpravna - dámy	6,3	SV44	keramická dlažba, dopínění stěrkou	štuk. omítka, halba, keramický obklad, stěnová stěrka	ve střední části traktu zateplený podhled, štuk. omítka, malba, SDK stropy kabin
změna	5.129b	předsíň WC - dámy	5,29	SV50	podlahová stěrka		
změna	5.129c	WC kabina - dámy	1,87	SV50	podlahová stěrka		
změna	5.129d	WC kabina - OSSPO	3,32	SV50	podlahová stěrka		
změna	5.129e	WC kabina - dámy	1,48	SV50	podlahová stěrka		
	5.130a	úpravna - páni	6,0	SV44	keramická dlažba, dopínění stěrkou		
	5.130b	pisoáry	11,650	SV50	podlahová stěrka		
	5.130c	WC kabina - páni	2,060	SV50	podlahová stěrka		
	5.130d	WC kabina - páni	2,100	SV50	podlahová stěrka		
	5.131	úklidová komora	2,4	SV45	keramická dlažba, dopínění stěrkou		
změna	5.132a	tech. zázemí pro balneocentr.	4,1	SV44	keramická dlažba	štuk. omítka,maľba	štuk. omítka,maľba
změna	5.132b	tech. zázemí pro balneocentr.	3,8	SV44	keramická dlažba	štuk. omítka,maľba	štuk. omítka,maľba
	5.133	chodba	36,65	SV47	keramická dlažba	štuk. omítka,maľba	štuk. omítka,maľba
	5.134	provozní zázemí	17,2	SV48	repas. vlysy, nebo přesun ze Zandeka	štuk. omítka,maľba	štuk. omítka,maľba
	5.135	technická mistnost slaboproud	10,9	SV49	anteistat. PVC	štuk. omítka,maľba	štuk. omítka,maľba
	5.136	chodba	261,04	SV47	keramická dlažba	štuk. omítka,maľba	štuk. omítka,maľba
	5.137	chodba	36,61	SV47	keramická dlažba	štuk. omítka,maľba	štuk. omítka,maľba
		SCHODIŠTĚ					
	5.502	S2 - postranní schodiště levé	21,3	stav.	vlysy / prkna	štuk. omítka,maľba	štuk. omítka,maľba
	5.503	S3 - postranní schodiště pravé	21,3	SV37	vlysy / prkna	dřev. obklad	štuk. omítka,maľba
	5.504	S4 - provozní schodiště	13,6	SV47	keramická dlažba, kamenné stupně	štuk. omítka,maľba	štuk. omítka,maľba
	5.505	S5 - schodiště do krovu-zadní	8,8	SV44	keramická dlažba, ocel.+nátěr	štuk. omítka,maľba	štuk. omítka,maľba
	5.506	S6 - schody do krovu-přední P	2,3	stav.	ocel. + nátěr	štuk. omítka,maľba	-
	5.512	S12 - schody do krovu-přední L	2,0	stav.	ocel. + nátěr	štuk. omítka,maľba	-
	5.513	S13 - schodiště čítárna	6,0	-	ocel. + nátěr	-	-
		VÝTAHY					
	5.602	V2 - výtah osobonákladní	2,8	-	-	omítka / protipožární nátěr	omítka / protipožární nátěr
	5.603	V3 - výtah evakuační	6,9	-	-		
	5.604	V4 - výtah osobonákladní	6,9	-	-		
		INSTALAČNÍ ŠACHTY					
	5.703	R3 - šachta 1PP-střecha	0,63	-	-	protipožární nátěr	-
	5.704	R4 - šachta 1PP-krov	0,63	-	-	protipožární nátěr	-
	5.706	R6 - šachta 2NP-střecha	2,7	-	-	protipožární nátěr	-
	5.707	R7 - šachta 2NP-střecha	1,9	-	-	protipožární nátěr	-

VÝŠKOVÝ SYSTÉM Bpv ±0,000 = 385,29 m n. m.

REVIZE:	POPIS ZMĚNY:	DATUM:	VYPRACOVAL:
01	NÁJEMNÍ JEDNOTKY 2. A 3.NP	XXX	XXX

AKCE:	KARLOVY VARY - REVITALIZACE OBJEKTU CÍSAŘSKÝCH LÁZNÍ ZMĚNA 2
INVESTOR A OBJEDNATEL:	KARLOVARSKÝ KRAJ, Závodní 353/88, 360 21 Karlovy Vary - Dvory
MÍSTO STAVBY:	Mariánskolázeňská 302, KARLOVY VARY, pozemky parc. č. 902, 903/2, k.ú. Karlovy Vary
GENERÁLNÍ PROJEKTANT:	INTAR a.s., Rismanova 811/7a, 602 00 Brno, tel.: +420 542 422 211, www.intar.cz, info@intar.cz
VEDOUCÍ PROJEKTU:	JAROSLAV KUPR, jkupr@intar.cz
HLAVNÍ ING. PROJEKTU:	ING. MARTIN STRNAD, mstrnad@intar.cz
ZHOTOVITEL ČÁSTI:	Martin Jokl, Višňová 573/C, 289 24 Milovice, tel.: +420 603 171 111, martinjokl@seznam.cz
ODPOVĚDNÝ PROJEKTANT:	Martin Jokl
VYPRACOVAL:	MARTIN JOKL

STUPEŇ PD:	DPS - DOKUMENTACE PRO PROVEDENÍ STAVBY
OBJEKT:	SO 101 - HISTORICKÁ BUDOVA
PROFESE:	D.1.4.1 - ZDRAVOTNĚ TECHNICKÉ INSTALACE
ZAKÁZKOVÉ ČÍSLO:	30080111-4
AUTORIZACE:	
DATUM:	12/2018
FORMÁT:	8 × A4
KOPIE:	
MĚŘÍTKO:	
VÝKRES:	NÁVRH - VODOVOD - PŮDORYS 3NP ČÁST B
EVIDENČNÍ ČÍSLO:	30080111-4/SO 101/D.1.1
ČÍSLO VÝKRESU:	215
REVIZE:	01