



SO 702
PUDORYS 2.NP

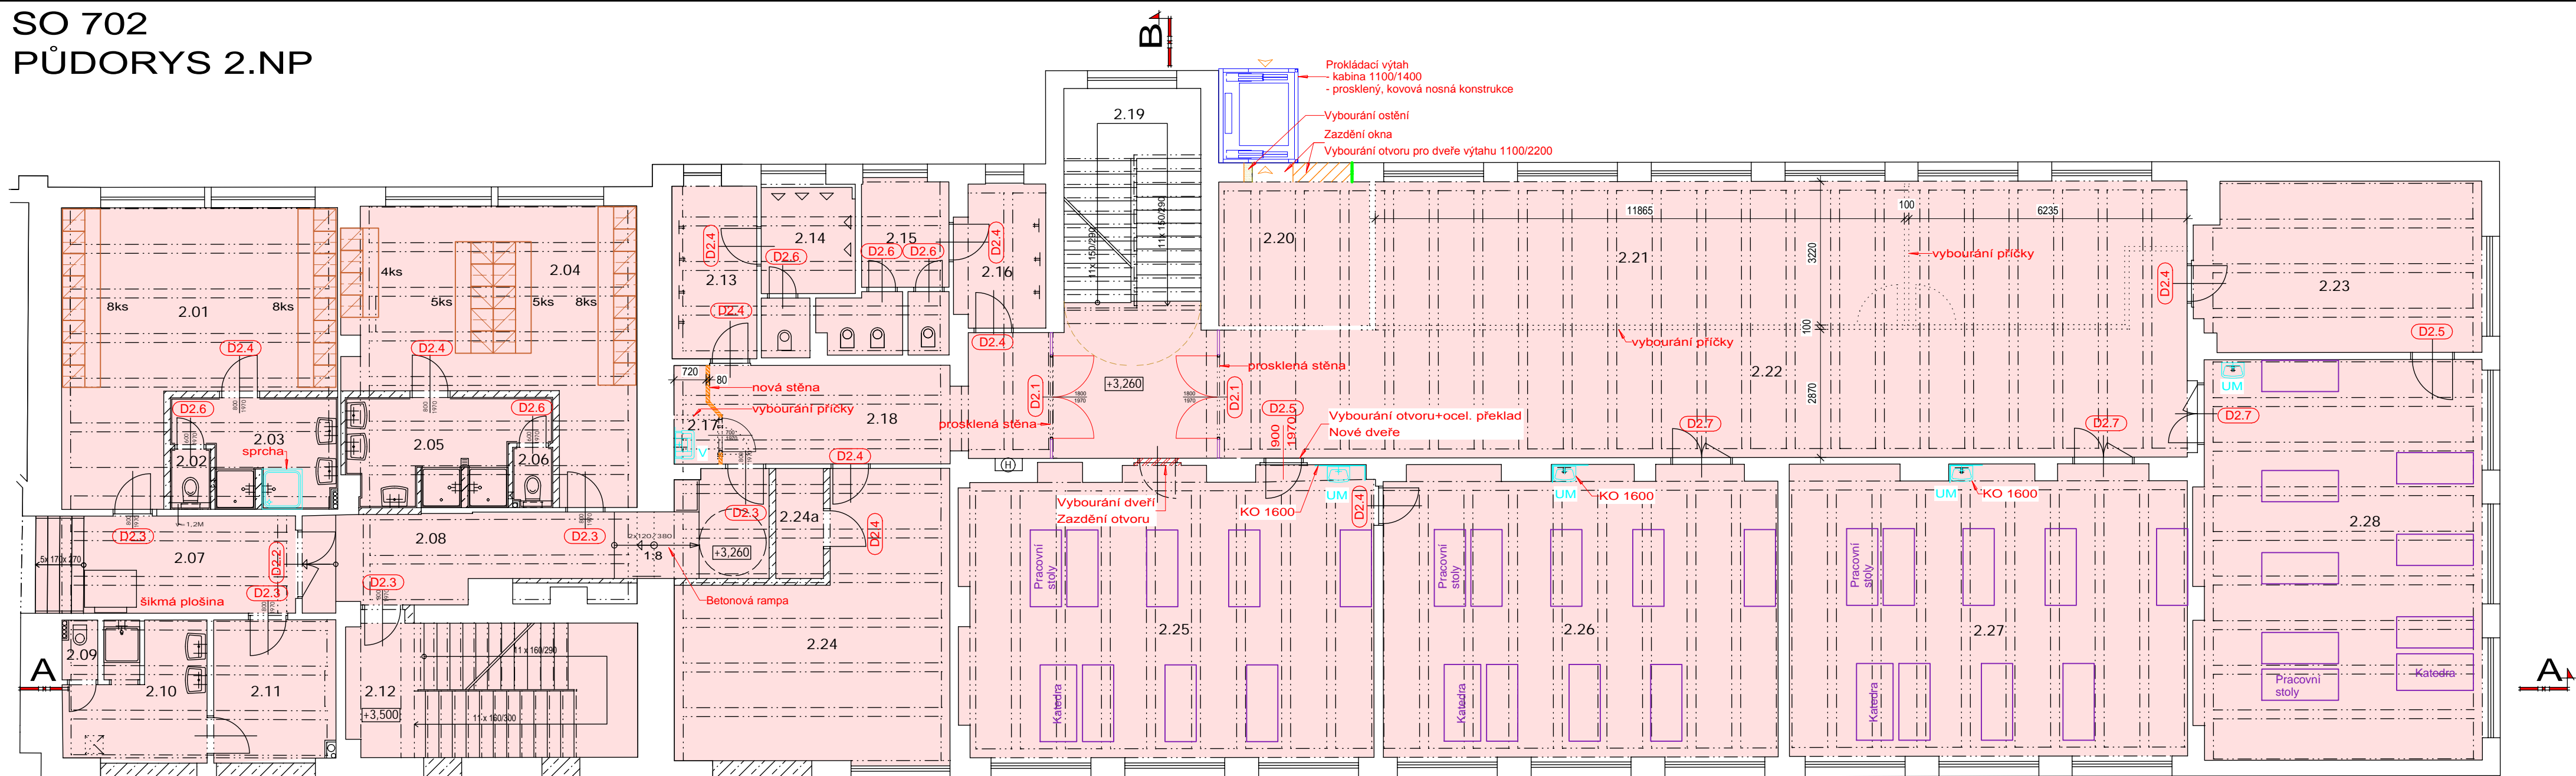

LEGENDA MÍSTNOSTÍ 2.NP																
Č.M.	NÁZEV(1)	PLOCHA	VÝŠKA	PODLAHA	Revitalizace	SOKL	Revitalizace	STĚNY	Revitalizace	OBKLAD	Revitalizace	PODHLIED	Revitalizace	POZNÁMKA	Revitalizace	Poznámka
2.01	Šatna zam. muži (16 osob)	31,51	3,48	PVC - P5	PVC nové	PVC lišta	PVC lišta nová	Stáv. omítka/tenkovrst. om.	Výmalba			Stáv. omítka	Výmalba	Omyvatelný nátěr v=1,8m	Om.nátěr 1,8m	Šatní skříňky 16ks
2.02	WC	1,08	2,70	Ker. dlažba - P1	Původní			Stáv. omítka/tenkovrst. om.	Výmalba	Keramický v=2,0m	Původní	Podhled SDK	Výmalba			
2.03	Umývárna zam. muži	7,93	2,70	Ker. dlažba - P1	Původní			Stáv. omítka/tenkovrst. om.	Výmalba	Keramický v=2,0m	Původní	Podhled SDK	Výmalba			Nová sprcha
2.04	Šatna chlapci (22 osob)	31,62	3,52	PVC - P5	PVC nové	PVC lišta	PVC lišta nová	Stáv. omítka/tenkovrst. om.	Výmalba			Stáv. omítka	Výmalba	Omyvatelný nátěr v=1,8m	Om.nátěr 1,8m	Šatní skříňky 22ks
2.05	Umývárna chlapci	9,80	2,70	Ker. dlažba - P1	Původní			Stáv. omítka/tenkovrst. om.	Výmalba	Keramický v=2,0m	Původní	Podhled SDK	Výmalba			
2.06	WC	1,08	2,70	Ker. dlažba - P1	Původní			Stáv. omítka/tenkovrst. om.	Výmalba	Keramický v=2,0m	Původní	Podhled SDK	Výmalba			
2.07	Chodba	13,55	3,45	Stáv. ker. dlažba	Původní	Stáv. keramický	Původní	Stáv. omítka	Výmalba			Stáv. omítka	Výmalba	Stáv. akrylát. nátěr v=1,6m	Akrylát.nátěr 1,8m	
2.08	Chodba	19,63	3,46	Ker. dlažba - P3	Původní	keramický	Původní	Stáv. omítka/tenkovrst. om.	Výmalba			Stáv. omítka	Výmalba	Akrylátový nátěr v=1,8m	Akrylát.nátěr 1,8m	Bezbariérová rampa
2.09	WC	1,06	2,70	Stáv. ker. dlažba	Původní			Stáv. omítka	Výmalba	Stáv. keramický	Původní	Podhled SDK	Výmalba			
2.10	Umývárna zam. ženy	8,95	2,70	Stáv. ker. dlažba	Původní			Stáv. omítka/tenkovrst. om.	Výmalba	Stáv. keramický v=2,0m	Původní	Podhled SDK	Výmalba			
2.11	Šatna zam. ženy (5 osob)	8,74	2,70	Stáv. ker. dlažba	Původní			Stáv. omítka/tenkovrst. om.	Výmalba	Stáv. keramický v=2,0m	Původní	Podhled SDK	Výmalba			
2.12	Schodiště	19,55		Stáv. ker. dlažba	Původní	Stáv. keramický	Původní	Stáv. omítka/tenkovrst. om.	Výmalba			Stáv. omítka	Výmalba	Stáv.stupně žulové, stáv.akrylát.nát. v=1,6m		Požární dveře
2.13	Předsíň WC chlapci	7,35	3,42	Stáv. ker. dlažba	Původní			Stáv. omítka	Výmalba	Stáv. keramický	Původní	Stáv. omítka	Výmalba			Tmelení parapetů, svody kontrola
2.14	WC chlapci	6,63	3,42	Stáv. ker. dlažba	Původní			Stáv. omítka	Výmalba	Stáv. keramický	Původní	Stáv. omítka	Výmalba			Tmelení parapetů, svody kontrola
2.15	WC dívky	8,56	3,42	Stáv. ker. dlažba	Původní			Stáv. omítka	Výmalba	Stáv. keramický	Původní	Stáv. omítka	Výmalba			
2.16	Předsíň WC dívky	6,34	3,44	Stáv. ker. dlažba	Původní			Stáv. omítka	Výmalba	Stáv. keramický	Původní	Stáv. omítka	Výmalba			
2.17	Úklid	0,98	3,41	Stáv. ker. dlažba	KD nová			Stáv. omítka	ŠO_výmalba	Stáv. keramický	KO nový 2,0m	Stáv. omítka	Výmalba		Akrylát.nátěr 1,8m	Vybourání původní příčky, výlevka
2.18	Chodba	13,14	3,41	Stáv. ker. dlažba	KD nová	Stáv. keramický	Ker. sokl nový	Stáv. omítka	Výmalba			Stáv. omítka	Výmalba	Stáv. akrylát. nátěr v=1,6m	Akrylát.nátěr 1,8m	
2.19	Schodiště	16,72		Stáv. ker. dlažba		Stáv. keramický		Stáv. omítka		Stáv. dřevěný-palubky		Stáv. omítka		Stupně stáv. žulové		
2.20	Sklad pomůcek - zrušeno	11,15	3,43	Stáv. PVC	Epoxid stěrka	Stáv. PVC lišta	Epoxid 100mm	Stáv. omítka	Výmalba			Stáv. omítka	Výmalba			Vybourání příček, PVC
2.21	Učebna	38,15	3,43	Stáv. ker. dlažba	Epoxid stěrka	Stáv. keramický	Epoxid 100mm	Stáv. omítka	Výmalba			Stáv. omítka	Výmalba		Akrylát.nátěr 1,8m	Vybourání příček, keram. dlažby
2.21a	Kabinet	17,66	3,43	Stáv. ker. dlažba	Epoxid stěrka	Stáv. keramický	Epoxid 100mm	Stáv. omítka	Výmalba			Stáv. omítka	Výmalba		Akrylát.nátěr 1,8m	Vybourání příček, keram. dlažby
2.22	Chodba	76,50	3,43	Stáv. ker. dlažba	Epoxid stěrka	Stáv. keramický	Epoxid 100mm	Stáv. omítka	Výmalba			Stáv. omítka	Výmalba	Stáv. akrylátový nátěr v=1,6m	Akrylát.nátěr 1,8m	Vybourání příček, keram. dlažby
2.23	Kabinet	24,24	3,46	Stáv. PVC	PVC nové	Stáv. PVC lišta	PVC lišta nová	Stáv. omítka	Výmalba			Stáv. omítka	Výmalba			
2.24	Kabinet	31,70	3,46	Stáv. plovoucí podl.	PVC nové	Stáv. a nová dřev. lišta	PVC lišta nová	Stáv. omítka/tenkovrst. om.	Výmalba			Stáv. omítka	Výmalba			Odstranit laminát.podlahu
2.24a	Sklad	2,65	3,46	Stáv. plovoucí podl.	PVC nové	Stáv. a nová dřev. lišta	PVC lišta nová	Stáv. omítka	Výmalba			Stáv. omítka	Výmalba			Odstranit laminát.podlahu
2.25	Odborná učebna / dílna	60,16	3,39	Stáv. plovoucí podl.	PVC dlaždice	Stáv. dřev. lišta	PVC lišta nová	Stáv. omítka	Výmalba			Stáv. omítka	Výmalba		Akrylát.nátěr 1,8m	Odstranit laminát.podlahu, nátěr topení
2.26	Odborná učebna / dílna	57,72	3,42	Stáv. plovoucí podl.	PVC dlaždice	Stáv. dřev. lišta	PVC lišta nová	Stáv. omítka	Výmalba			Stáv. omítka	Výmalba		Akrylát.nátěr 1,8m	Odstranit laminát.podlahu, nátěr topení
2.27	Odborná učebna / dílna	58,33	3,45	Stáv. plovoucí podl.	PVC dlaždice	Stáv. dřev. lišta	PVC lišta nová	Stáv. omítka	Výmalba			Stáv. omítka	Výmalba		Akrylát.nátěr 1,8m	Odstranit laminát.podlahu, nátěr topení
2.28	Odborná učebna / dílna	58,01	3,45	Stáv. plovoucí podl.	PVC dlaždice	Stáv. dřev. lišta	PVC lišta nová	Stáv. omítka	Výmalba			Stáv. omítka	Výmalba		Akrylát.nátěr 1,8m	Odstranit laminát.podlahu, nátěr topení

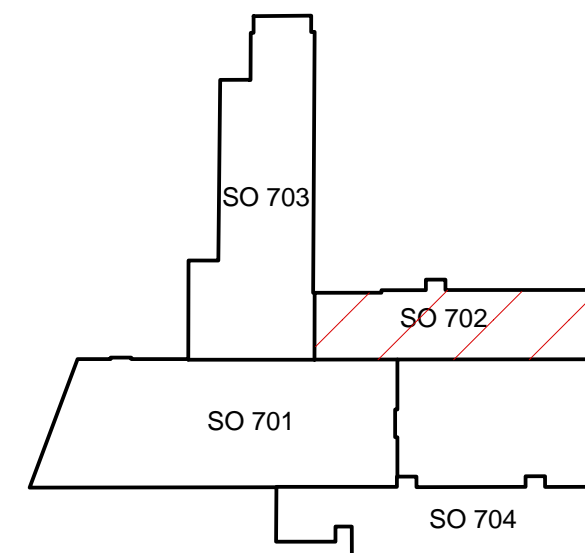

Legenda - Výměna dveří

- | | | |
|--|--|--|
| <p>D2.1 1800/1970mm</p> <ul style="list-style-type: none"> - hliníková prosklená stěna 2850 / 3200mm - povrch práškové lakování RAL - zárubeň rámová | <p>D2.4 800/1970mm (stavební otvor 900/2020mm)</p> <ul style="list-style-type: none"> - dřevěné otevíravé plně , výplň plná dřevotříská - povrch HPL v odstínu RAL - zárubeň pro zdění hranatá | <p>D2.7 1300/1970mm (stavební otvor 1400/2020mm)</p> <ul style="list-style-type: none"> - dřevěné otevíravé plně , výplň plná dřevotříská - povrch HPL v odstínu RAL - zárubeň pro zdění hranatá |
| <p>D2.2 1450/1970mm (stavební otvor 1550/2020mm)</p> <ul style="list-style-type: none"> - dřevěné otevíravé plně , výplň plná dřevotříská - povrch HPL v odstínu RAL - zárubeň pro zdění hranatá - dodávka jako kompletní výrobek s pož. odolností EI 30DP3-C | <p>D2.5 900/1970mm (stavební otvor 1000/2020mm)</p> <ul style="list-style-type: none"> - dřevěné otevíravé plně , výplň plná dřevotříská - povrch HPL v odstínu RAL - zárubeň pro zdění hranatá | |
| <p>D2.3 800/1970mm (stavební otvor 900/2020mm)</p> <ul style="list-style-type: none"> - dřevěné otevíravé plně , výplň plná dřevotříská - povrch HPL v odstínu RAL - zárubeň pro zdění hranatá - dodávka jako kompletní výrobek s pož. odolností EW 30DP3-C | <p>D2.6 700/1970mm (stavební otvor 800/2020mm)</p> <ul style="list-style-type: none"> - vybourání dveří 600/1970, rozšíření otvoru - dřevěné otevíravé plně , výplň plná dřevotříská - povrch HPL v odstínu RAL - zárubeň pro zdění hranatá | |

Projektant:	Ing. Věroslav Vopat	ředoucí zakázky:	Ing. Martin Pluhař
<div style="background-color: #cccccc; padding: 10px; text-align: center; font-size: 2em; font-weight: bold;">DPT</div> <div style="background-color: #cccccc; padding: 10px; text-align: center; font-size: 1.2em; font-weight: bold;">projekty</div>	Objednatel:	ISŠTE Sokolov, p.o.	Zakázka č.: 2023/34
	Zakázka:	Modernizace střediska praktického vyučování ISŠTE Sokolov- část 1	Stupeň: TP/studie
	Dokumentace/část:	SO 702-část 1 - Stavební část	Datum: 31.8.2023
			Měřítka: 1:100
			Formát: A2
	Púdorys 2.np		2