

 


d5	200x300 mm do zdiva pro přístup k čistící tvarovce
d6	200x300 mm do SDK pro přístup k čistící tvarovce

oddělené splachování WCi, různé, chrom, do zdí v=900 mm n.č.p.

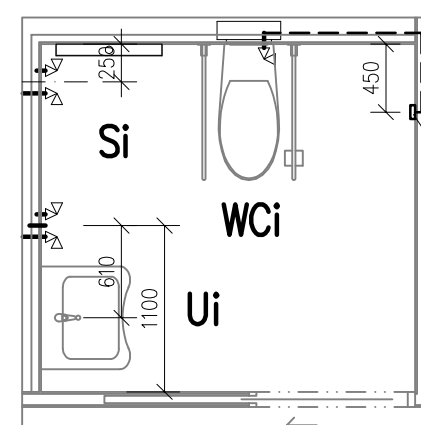

 nové potrubí kladné kanalizace PVC-KG
 ----- o odpovídá potrubí kanalizace PVC-HT
 ----- kanalizací potrubí vedené pod strojem
 ----- střešníci ležící vstřed kanalizace rukou pod výtvarní nově
 ----- střešníci vekoání vedení kanalizace rukou
 ----- studená voda - potrubí PPR S 3,2 (Pm 16)
 ----- ležící voda - potrubí PPR Utriaté s vnější vrstvou železných vláken (Pm 16)
 ----- kanalizace - potrubí PPR Utriaté s vnější vrstvou železných vláken (Pm 16)
 ----- potrubí vodované - potrubí z uhlíkové oceli unetriz s vnějším potřísněním - např. IVAR-KO
 ----- stěže potrubí studené vody
 ----- stěže potrubí ležící vody
 ----- stěže potrubí cirkulace

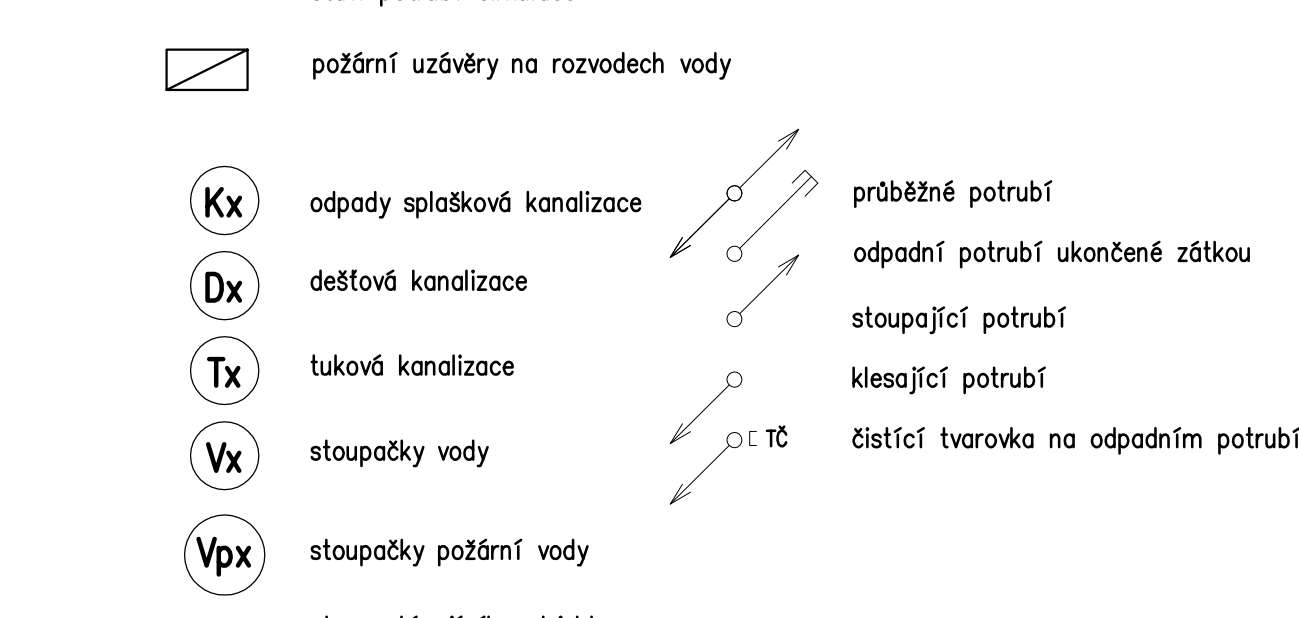

±0,000 = 578,050 m.n.m (podlaha A1)
+3,420 = 581,470 m.n.m (podlaha B1)

Uvode:	odp. pracovník:	HP:	
Ing. M. Pelikánov	Ing. M. Pelikánov	Ing. arch. Bláslav Kubicek	Ing. Michala PELIKÁNOVA projektové kancelář Bělohorská 256, Praha 1 tel 604 207 652
rozj:	KARLOVARSKÝ	Rosava 2 Karlovy Vary	
Obec:	NEJDEK		
Investor:	DZP "MATYAS" v Nejdek, příspěv. org., Městské nám. 1123, Nejdek		Auditor:
Datum:	10/2021	IPS	27-P-21
	Stručně:	Zjednotěn číslo:	

Humanizace sociální služby

Domova se zvláštním režimem "MATYAS" v Nejdu
Mládežnická č.p. 1123, Nejde

D1.4.1 ZDRAVOTNÉ TECHNICKÉ INSTALACE

Pödevys pavilon B1 + pavilon A2

