


napojí na nový rozvod studené a požární vody řešený v 1. etape



- LEGENDA :
- studená voda – potrubí PPR S 3,2 (PN 16)
 - teplá voda – potrubí PPR třívrstvé s vnitřní vstřikovací vlnou (PN 16)
 - cirkulace – potrubí PPR třívrstvé s vnitřní vstřikovací vlnou (PN 16)
 - požární vodovod – potrubí z uhlíkové oceli uvnitř i vně pozinkované – např. IVAR/VOCT
- Vx stoupačky vody
- Vpx stoupačky požární vody

Ing. M. Pelikánová	Ing. M. Pelikánová	Ing. arch. Břetislav Kubiček	Ing. Michaela PELIKÁNOVÁ projektová kancelář Bátarova 256, Slavice tel 604 207 652
KROJ: KARLOVSKÝ	KROJ: KARLOVSKÝ	KROJ: KARLOVSKÝ	KROJ: KARLOVSKÝ
OBJEKT: NEJDEK	OBJEKT: NEJDEK	OBJEKT: NEJDEK	OBJEKT: NEJDEK
PROJEKT: DZP "MATYÁŠ" v Nejdku, přístav. org., Mládežnická 1123, Nejdek	PROJEKT: DZP "MATYÁŠ" v Nejdku, přístav. org., Mládežnická 1123, Nejdek	PROJEKT: DZP "MATYÁŠ" v Nejdku, přístav. org., Mládežnická 1123, Nejdek	PROJEKT: DZP "MATYÁŠ" v Nejdku, přístav. org., Mládežnická 1123, Nejdek
Datum: 10/2021	Datum: 10/2021	Datum: 10/2021	Datum: 10/2021
Stupeň: I	Stupeň: I	Stupeň: I	Stupeň: I
27-P-21	27-P-21	27-P-21	27-P-21
Humanizace sociální služby Domova se zvláštním režimem "MATYÁŠ" v Nejdku Mládežnická č.p. 1123, Nejdek Pavilon A a B, spojovací trakt AB (2. etapa)			
D1.4.1 ZDRAVOTNÉ TECHNICKÉ INSTALACE			
Axonometrie vody I. (podetapa 2.1 a 2.2)			
Mřížka: 1:50	Formát: 14x A4	Číslo přílohy: D1.4.1.15	