

KOORDINAČNÍ SITUÁČNÍ VÝKRES

M 1:250

PŘEHLED STAVEBNÍCH OBJEKTŮ

- SO 101

KOMUNIKACE A ZPEVNĚNÉ PLOCHY - KSUSKK
- SO 102

KOMUNIKACE A ZPEVNĚNÉ PLOCHY - město Mariánské Lázně
- SO 185

DOPRAVNÍ INŽENÝRSKÁ OPATŘENÍ
- SO 301

DEŠŤOVÁ KANALIZACE
- SO 302

PŘELOŽKA VODOVODU
- SO 303

PŘELOŽKA KANALIZACE
- SO 401

VEŘEJNÉ OSVĚTLENÍ
- SO 402

CETIN - PŘELOŽKA
- SO 403

ČEZ - PŘELOŽKA - zpracováno v rámci samostatné projektové dokumentace - související stavba
- SO 501

GASNET - PŘELOŽKA PLYNOVODU
- SO 801

VEGETAČNÍ ÚPRAVY

LEGENDA IS

- IS KANALIZACE JEDNOTNÁ CHEVAK CHEB

IS VODOVOD CHEVAK CHEB

IS ČEZ DISTRIBUCE NN PODZEMNÍ

IS ČEZ DISTRIBUCE VN PODZEMNÍ

IS ČEZ DISTRIBUCE NN NADZEMNÍ

IS GASNET NTL

IS GASNET STL

IS ČD TELEMATIKA

IS CETIN OVĚŘENÉ

IS CETIN NEOVĚŘENÉ

IS CETIN NADZEMNÍ

IS CETIN - RUŠENÉ

IS CETIN - NOVÁ TRASA

IS VEŘEJNÉ OSVĚTLENÍ - nové vedení

IS NOVÝ PŘÍVOD NA VÁNOČNÍ OSVĚTLENÍ

IS KANALIZACE CHEVAK CHEB - rušená trasa

IS KANALIZACE CHEVAK CHEB - přeložka

IS KANALIZACE DEŠŤOVÁ - nová trasa

IS VODOVOD CHEVAK CHEB - rušená trasa

IS VODOVOD CHEVAK CHEB - přeložka

IS ČEZ DISTRIBUCE NN - rušená trasa

IS ČEZ DISTRIBUCE NN - přeložka

IS ČEZ DISTRIBUCE VN - rušená trasa

IS ČEZ DISTRIBUCE VN - přeložka

NTL PLYNOVOD GasNet - rušená trasa

NTL PLYNOVOD GasNet - nová trasa
- ZAMĚŘENÍ - stávající stav

NOVÉ HRANY

KN - rozhraní parcel

VEŘEJNÉ OSVĚTLENÍ - nové stožáry

VEŘEJNÉ OSVĚTLENÍ - rušené stožáry (kabel sespojovat)

NOVÁ PŘÍPOJKOVÁ SKŘÍŇ

STROMY KÁCENÉ

ULIČNÍ VPUST

DRENÁŽ

KOMUNIKACE - asfalt

KOMUNIKACE - žulová dlažba z kostek pojižděná

KOMUNIKACE - žulová dlažba z kostek nepojižděná

KOMUNIKACE - krajnice, R-materiál

ZASTÁVKA AUTOBUSU - železobetonová deska, ražená dlažba

CHODNÍK - zámková dlažba

CHODNÍK - zámková dlažba pojižděná



CYKLOSTEZKA - asfalt

SDRUŽENÁ STEZKA - zámková dlažba

SDRUŽENÁ STEZKA - zámková dlažba pojižděná

ZELEŇ

TRASY - SCHÉMA:

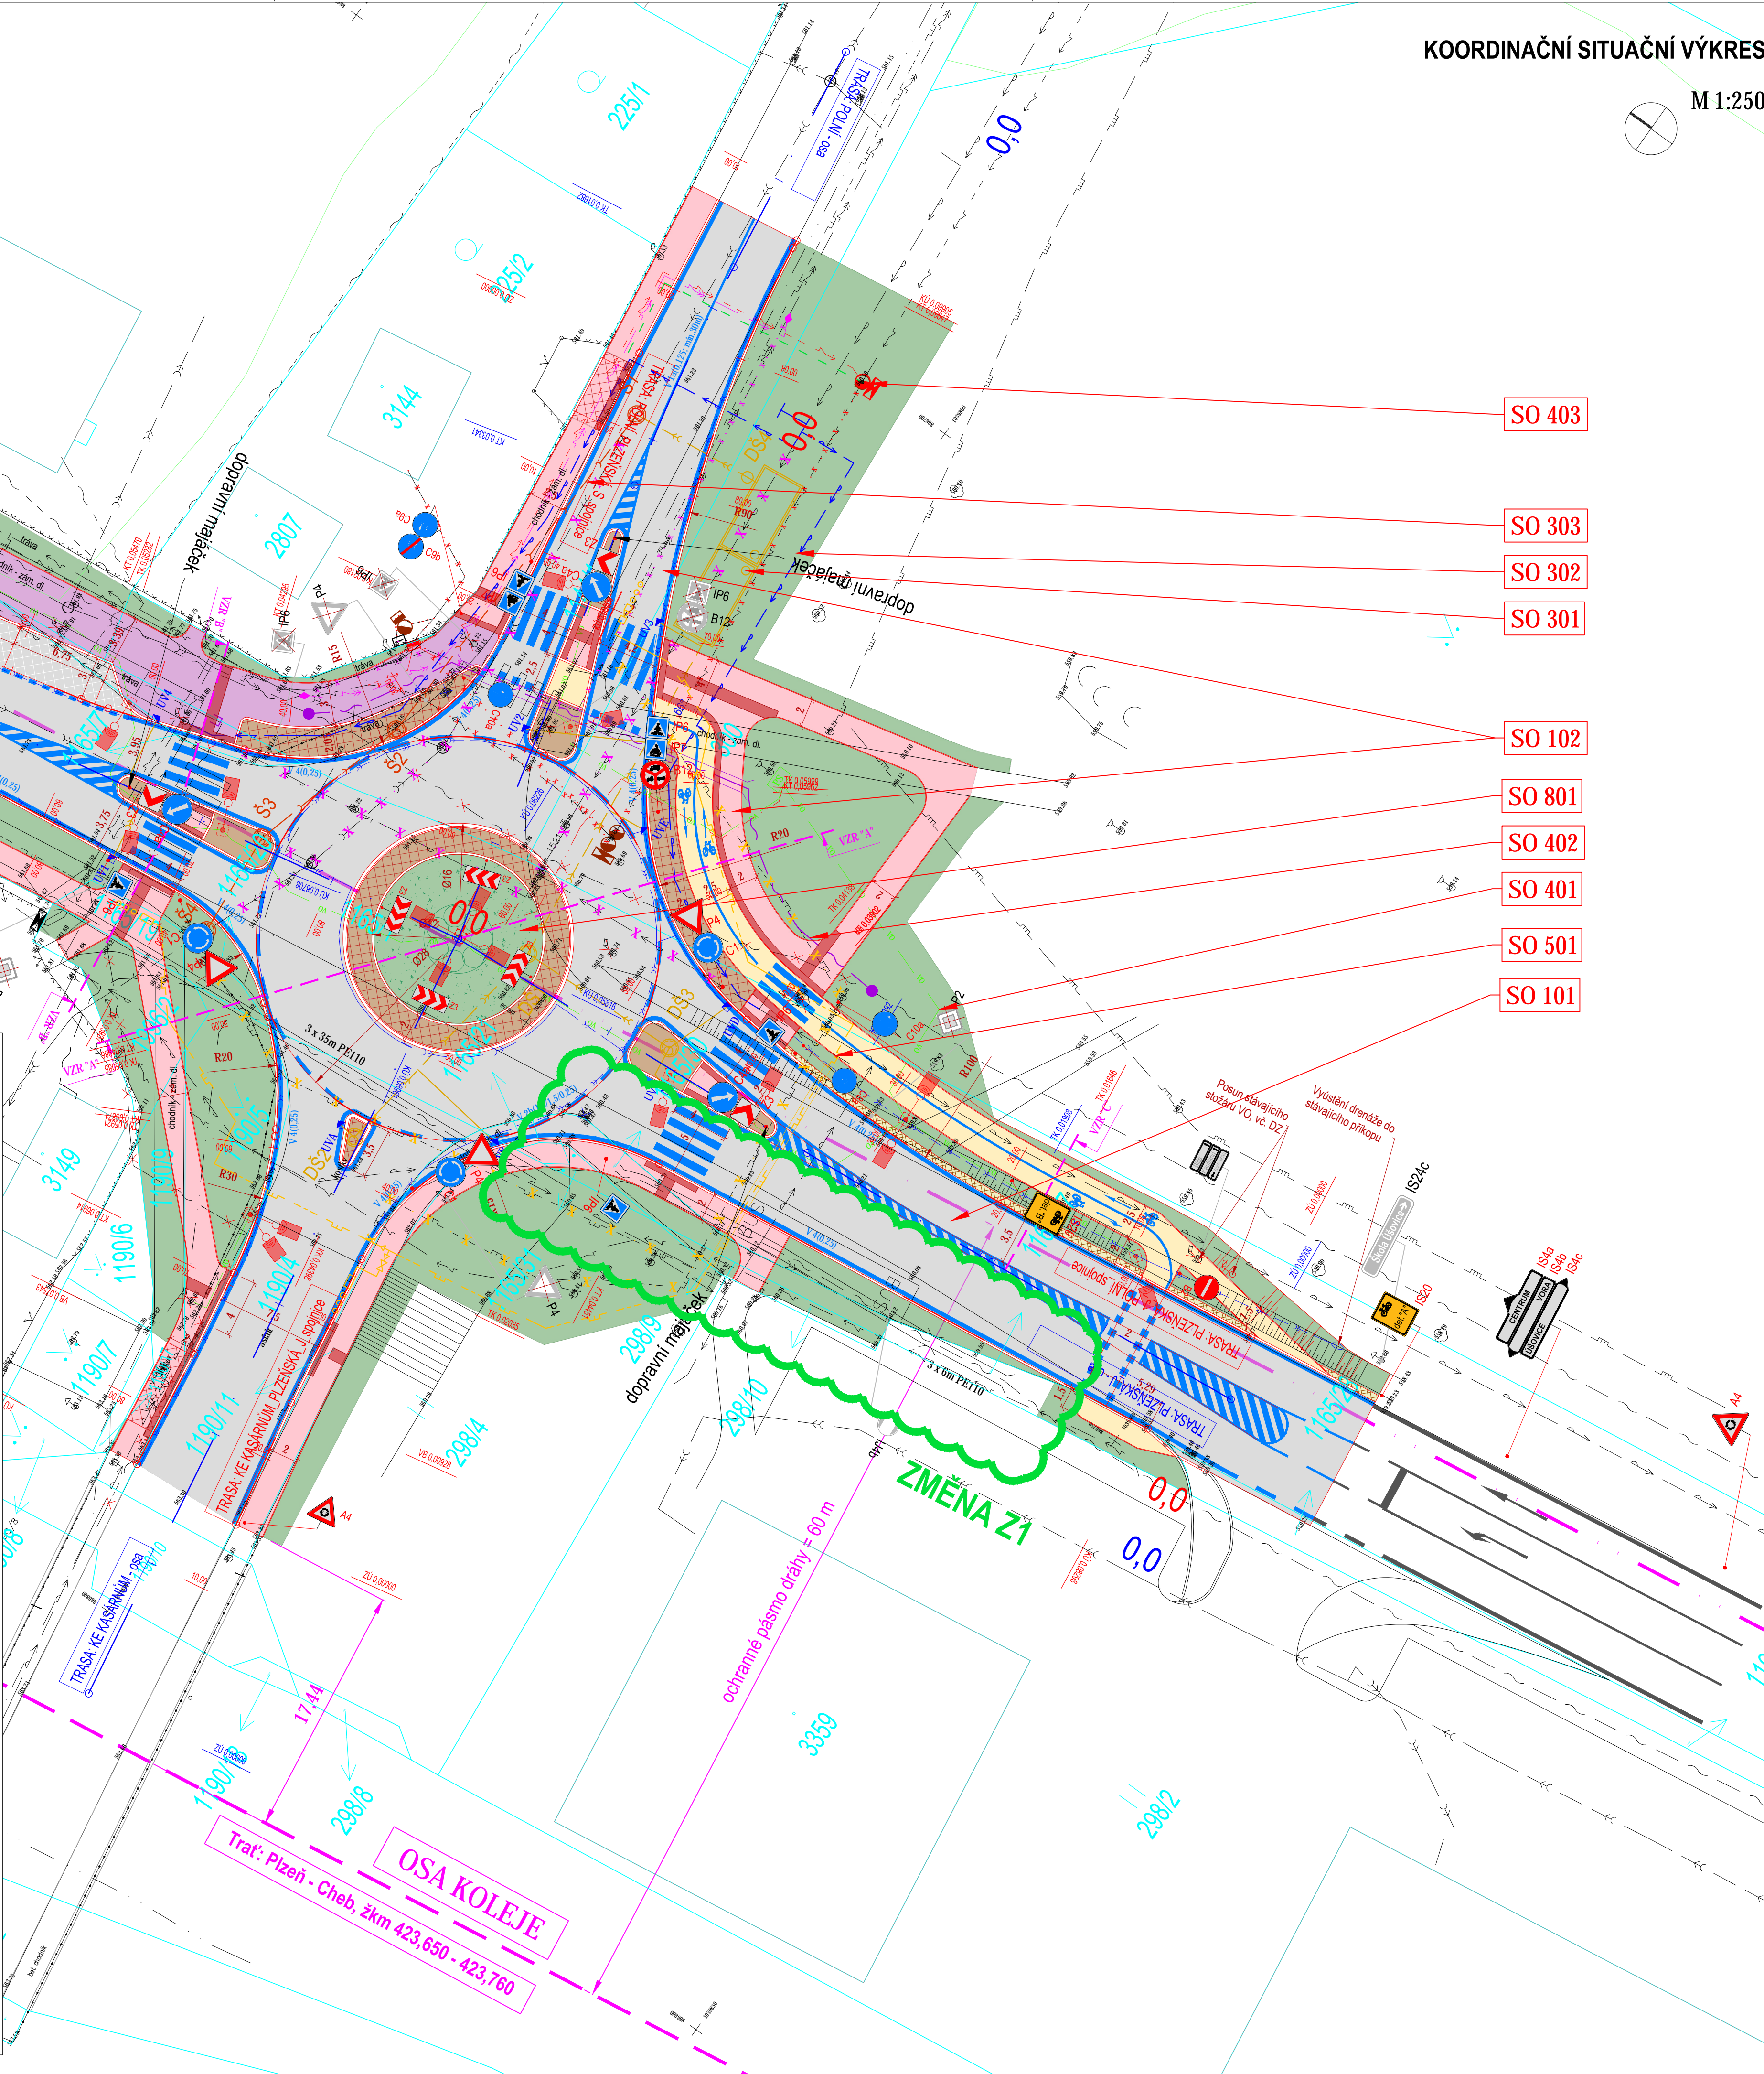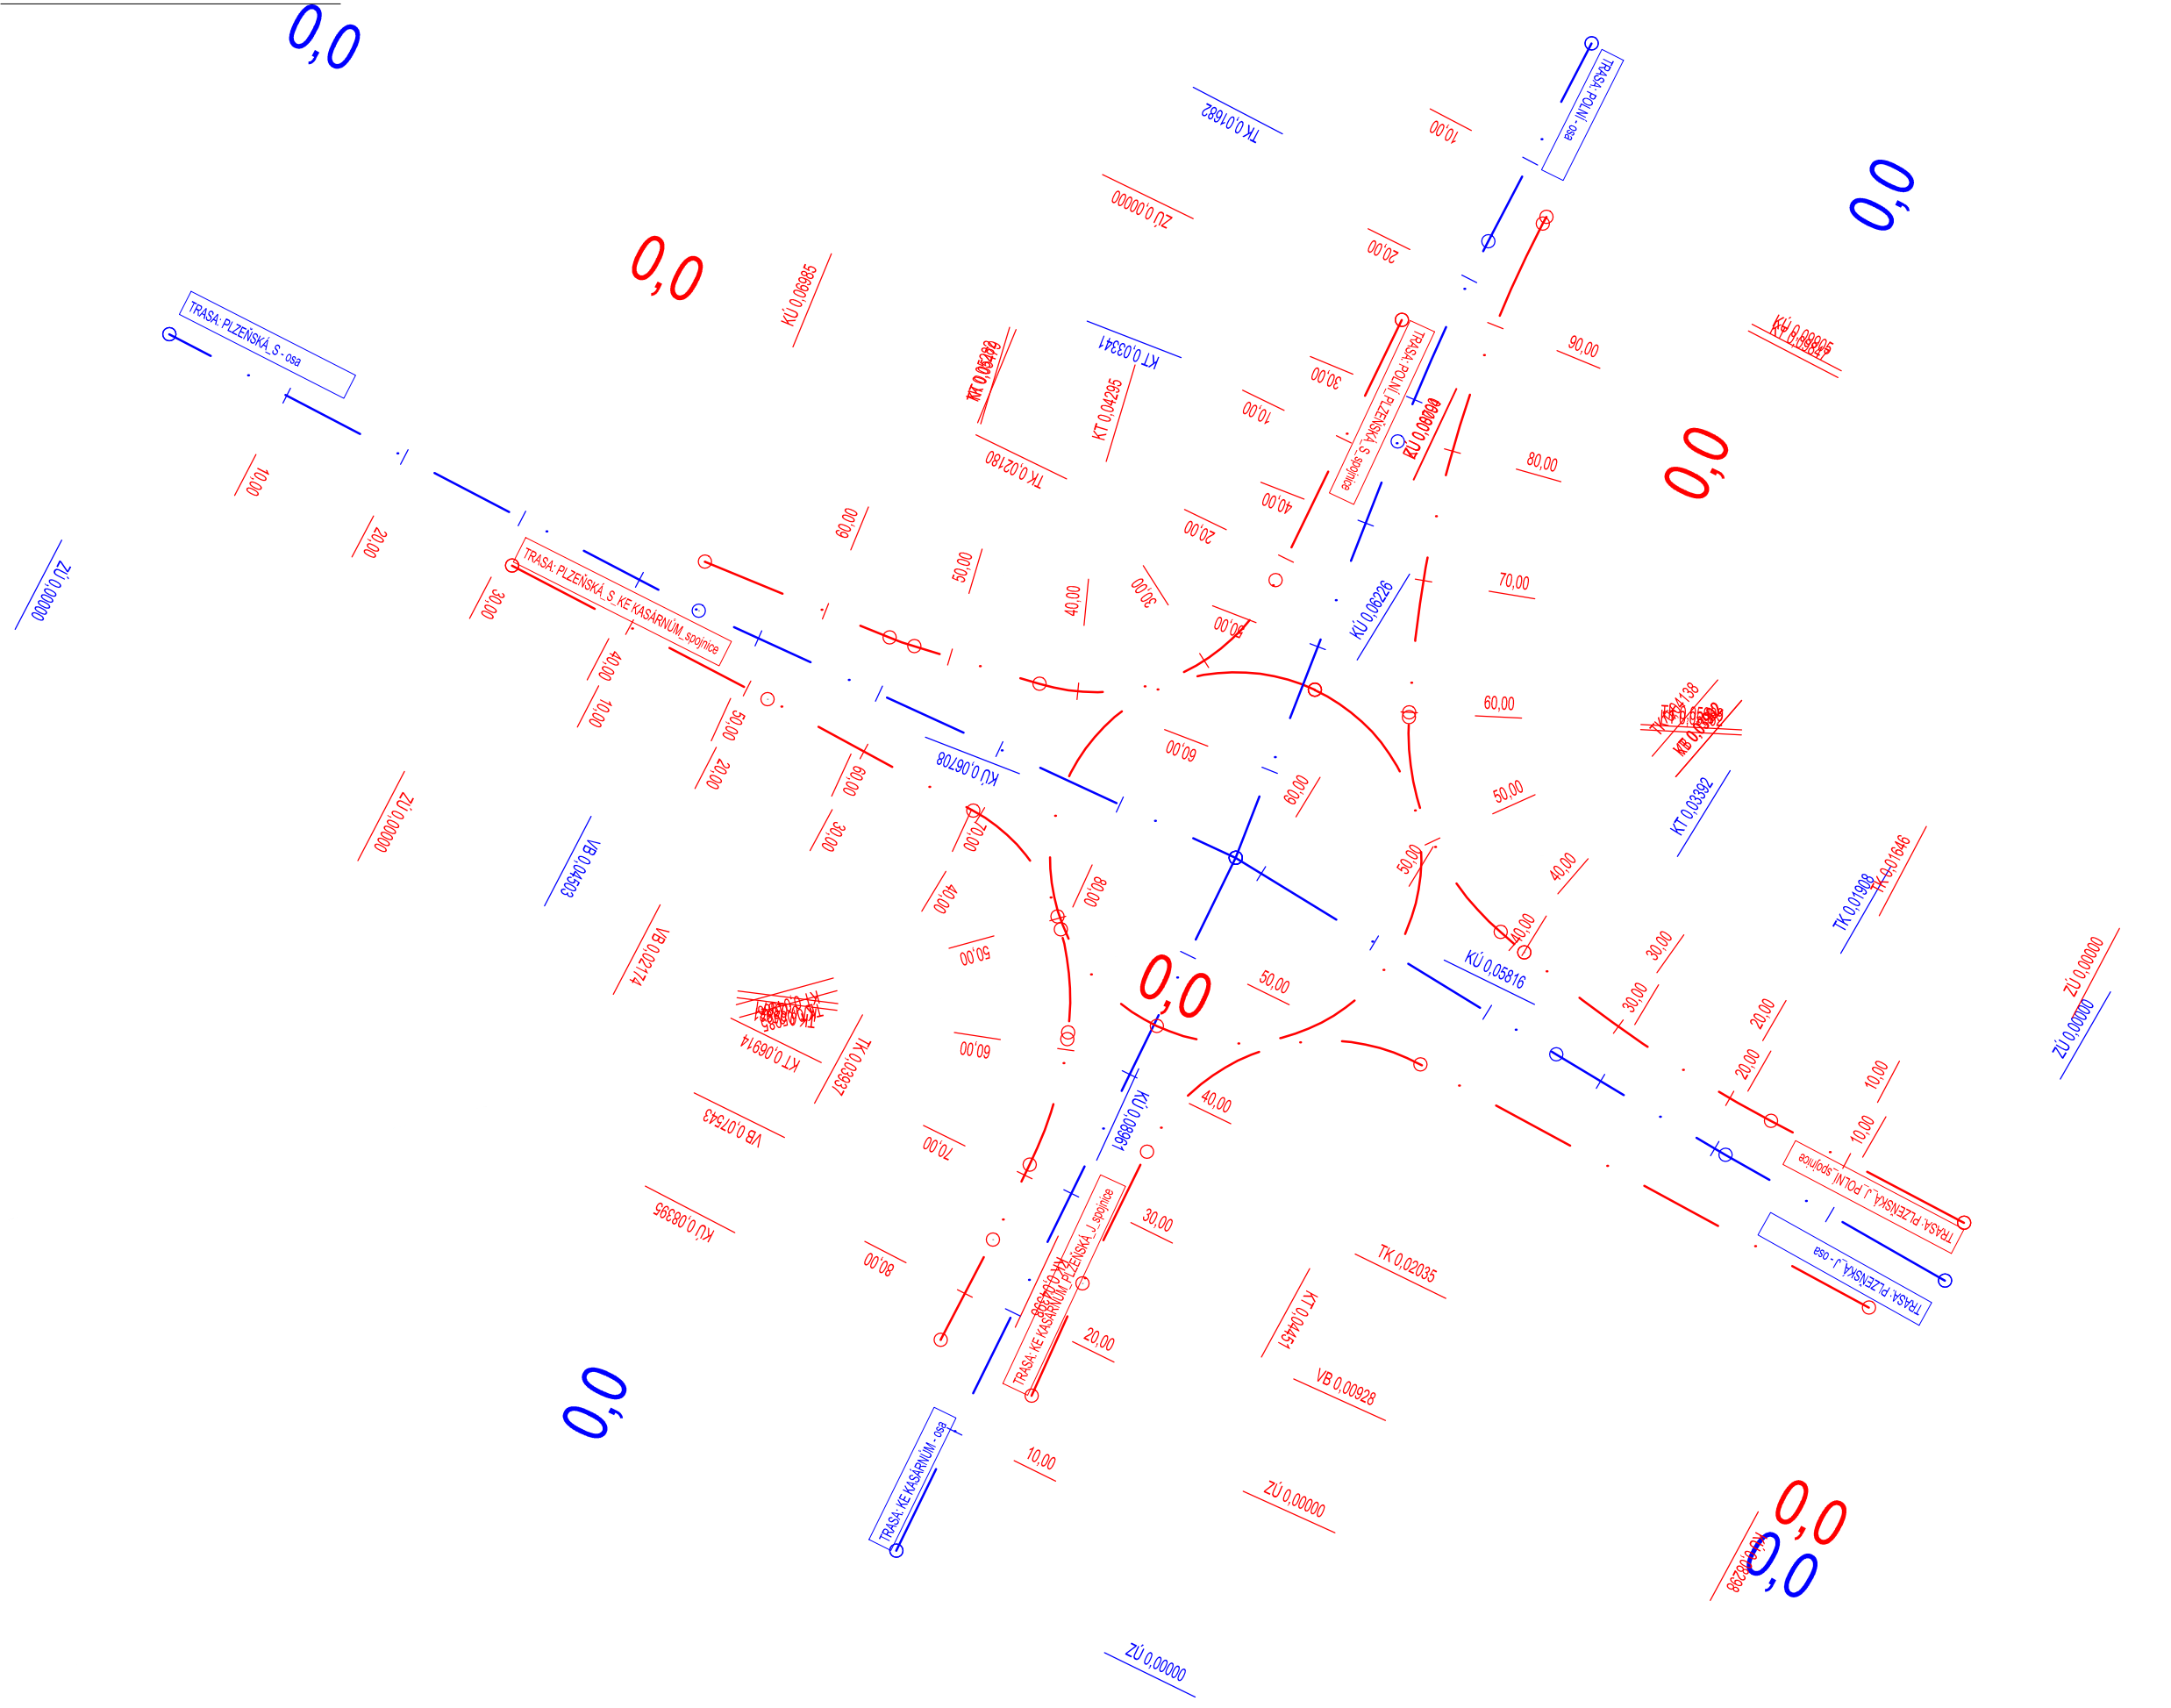

ZMĚNA STAVBY PŘED DOKONČENÍM - přehled změn:

ZMĚNA Z1 - zrušení autobusového zálivu

ČÁST C

		Město Mariánské Lázně Ruská 155 353 01 Mariánské Lázně IČ: 00254061	
ZKOTAVITEL: ADVISA projekty a řízení dopravních staveb		NAVŘEL / VYPRACOVAL: Ing. Tereza Škorpilová ZODPOVĚDNÝ PROJEKTANT: Ing. Miroslav Větrovský TECHNICKÁ KONTROLA: Ing. Tereza Škorpilová HLAVNÍ INŽENÝR PROJEKTU: Ing. Tereza Škorpilová	
AKCE: Okružní křižovatka Plzeňská - Polní - Ke Kasárnám, Mariánské Lázně	ČÍSLO ZAKÁZKY: 19_014 CV	DATUM: 12 / 2023	REVIZE: 00
ČÍSLO PŘÍLOHY: C.3	NÁZEV PŘÍLOHY: Koordinační situační výkres	FORMÁT: 10 x A4	STUPEŇ PD: ZSPD (změna stavby před dokončením)