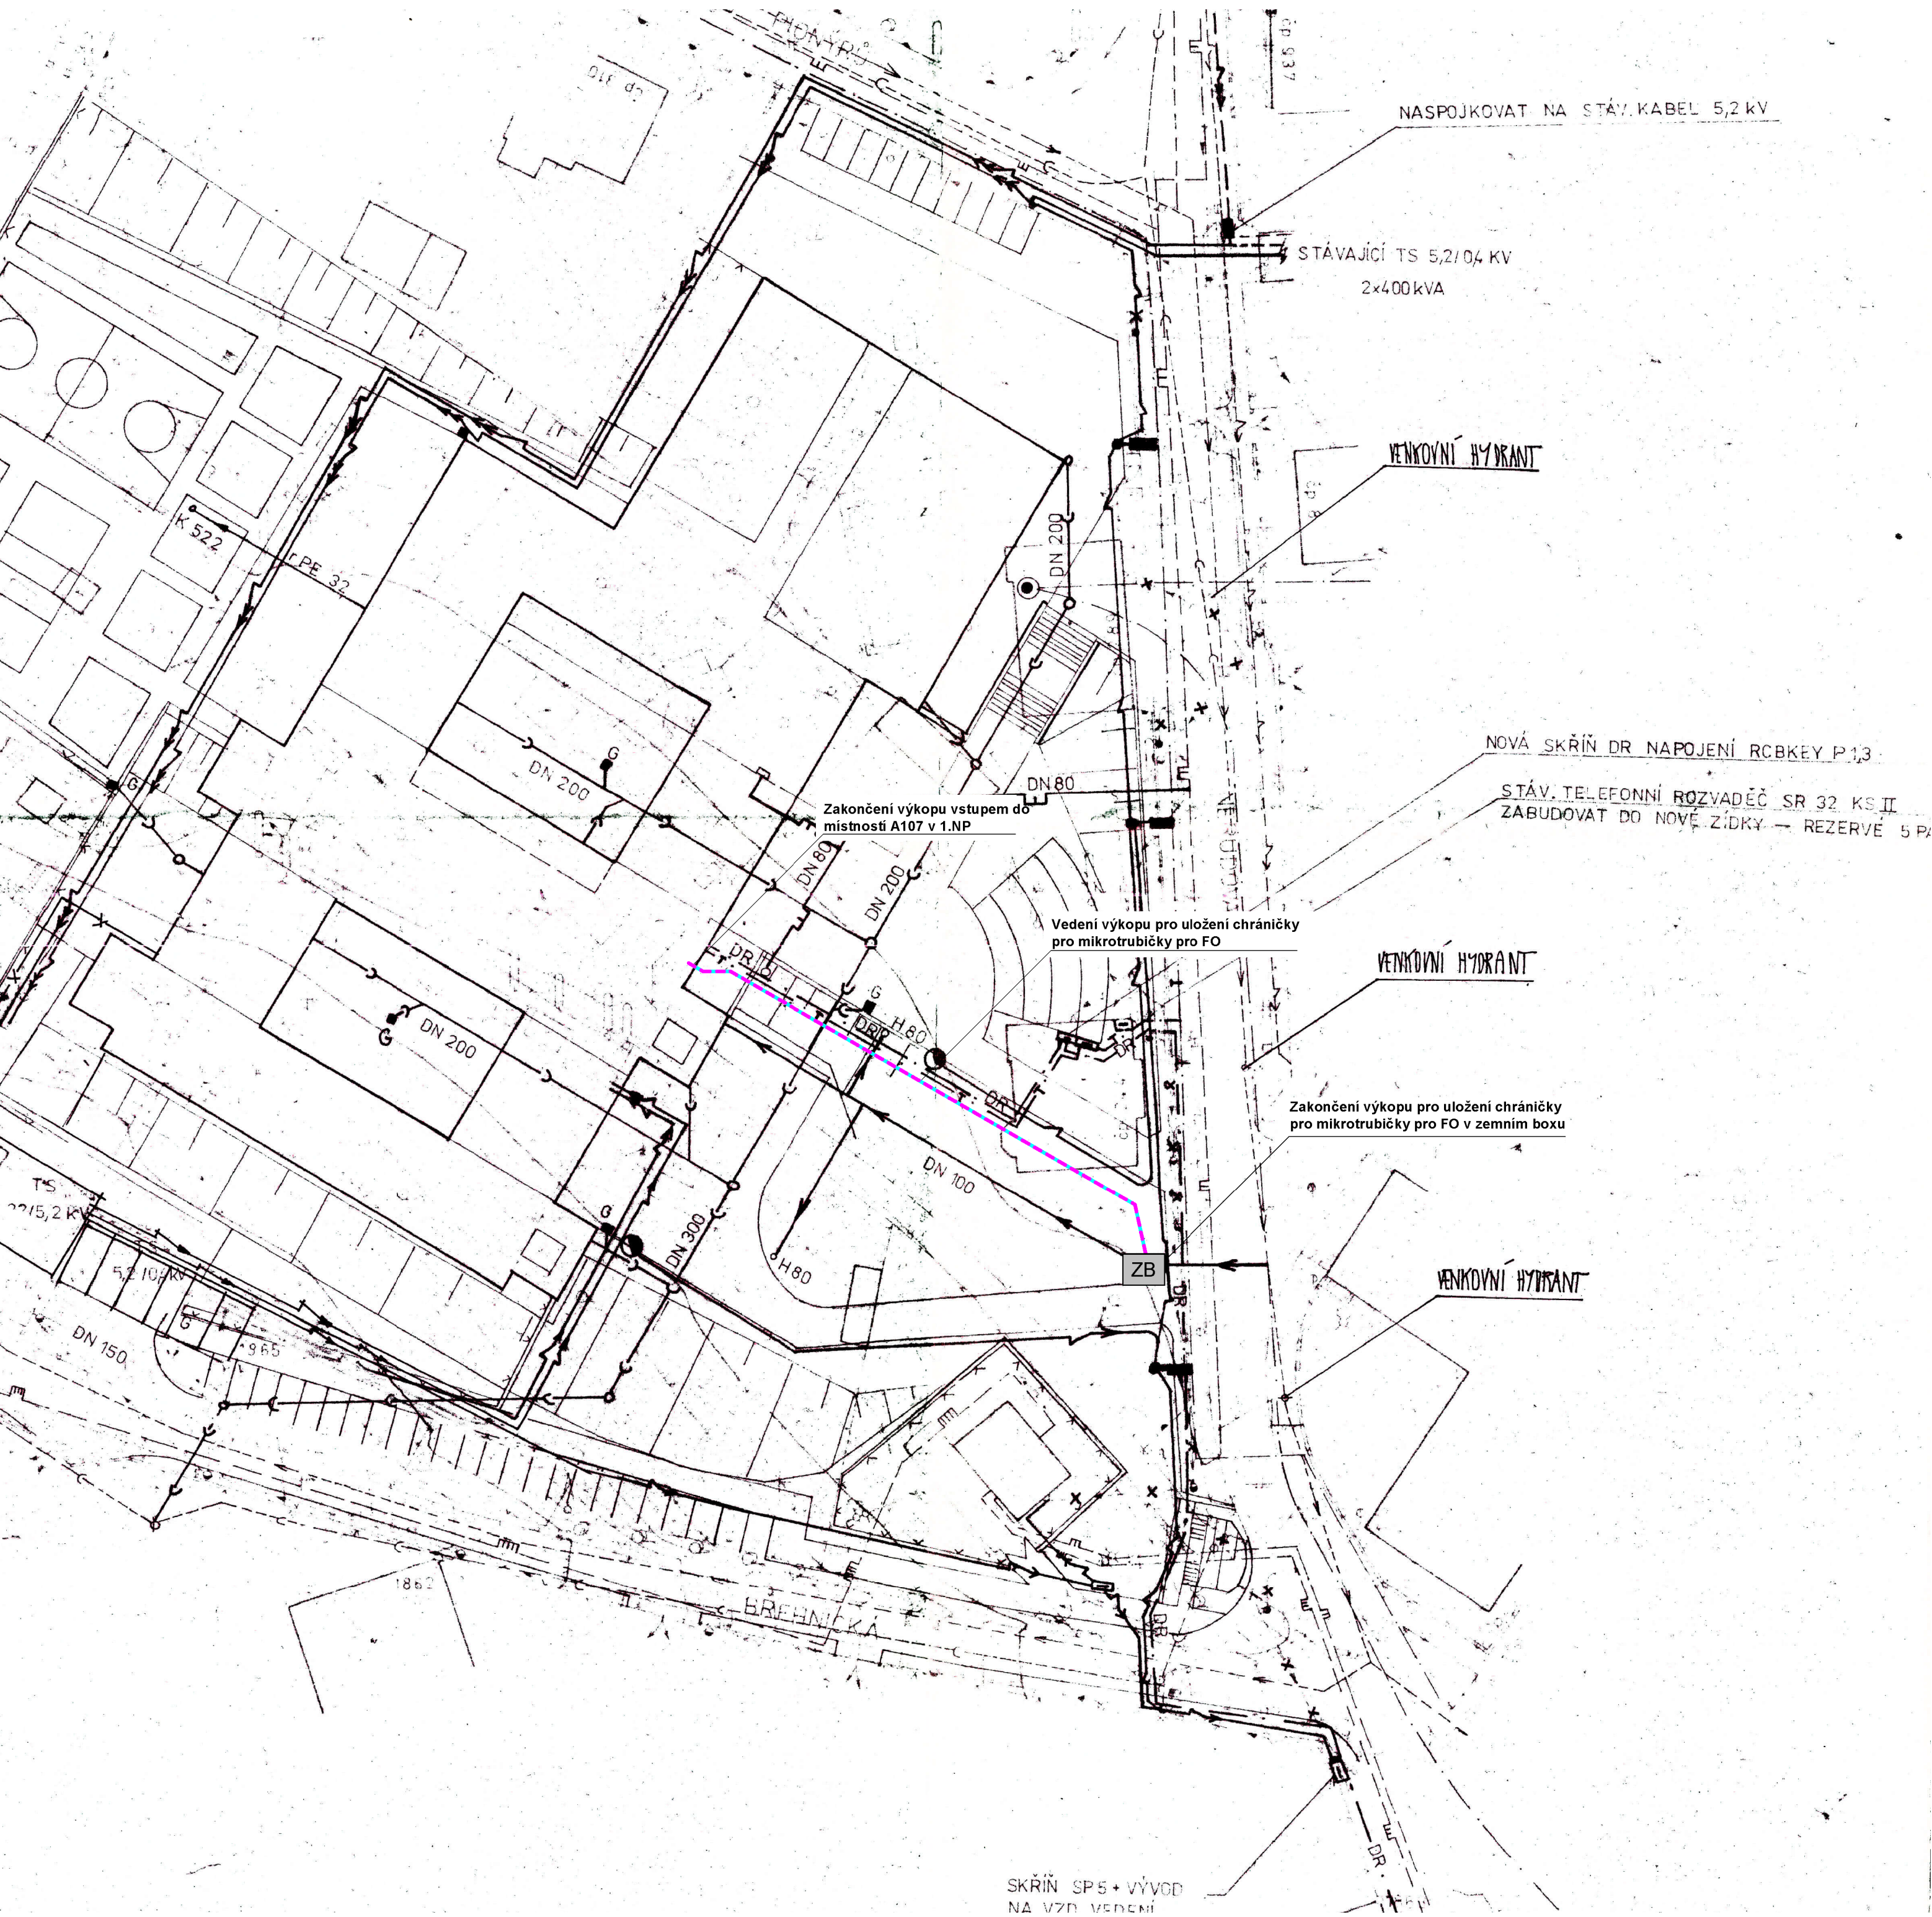

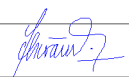


— **Chráníčka pro mikrotrubičky**



Aktualizace 01.03.2024

	Projekční kancelář Jaroslav Schovánek poštovní schránka 1/45 358 01 Poušť e-mail: info@schovaneck.cz	zodpovědný projektant: Jaroslav Schovánek ČKAIT 0300991 ELMER CAD licence č.1968 vypracoval: Jaroslav Schovánek	
	investor: Gymnázium Cheb, příspěvková organizace	stupeň: DZS	
	místo stavby: Nerudova 2283/7, 350 02 Cheb	datum: 01.03.2024	
	akce: KONEKTIVITA GYMNÁZIUM CHEB NERUDOVA 2283/7, 350 02 CHEB	měřítko: schéma	
název: D.1.4 Slaboproudé rozvody	formát: A2 8A4	část: 557-2024	výtisk č.
výkres: Vedení chráničky pro mikrotrubičky	číslo výkresu:	16-A	1