


Půdorys 1. NP

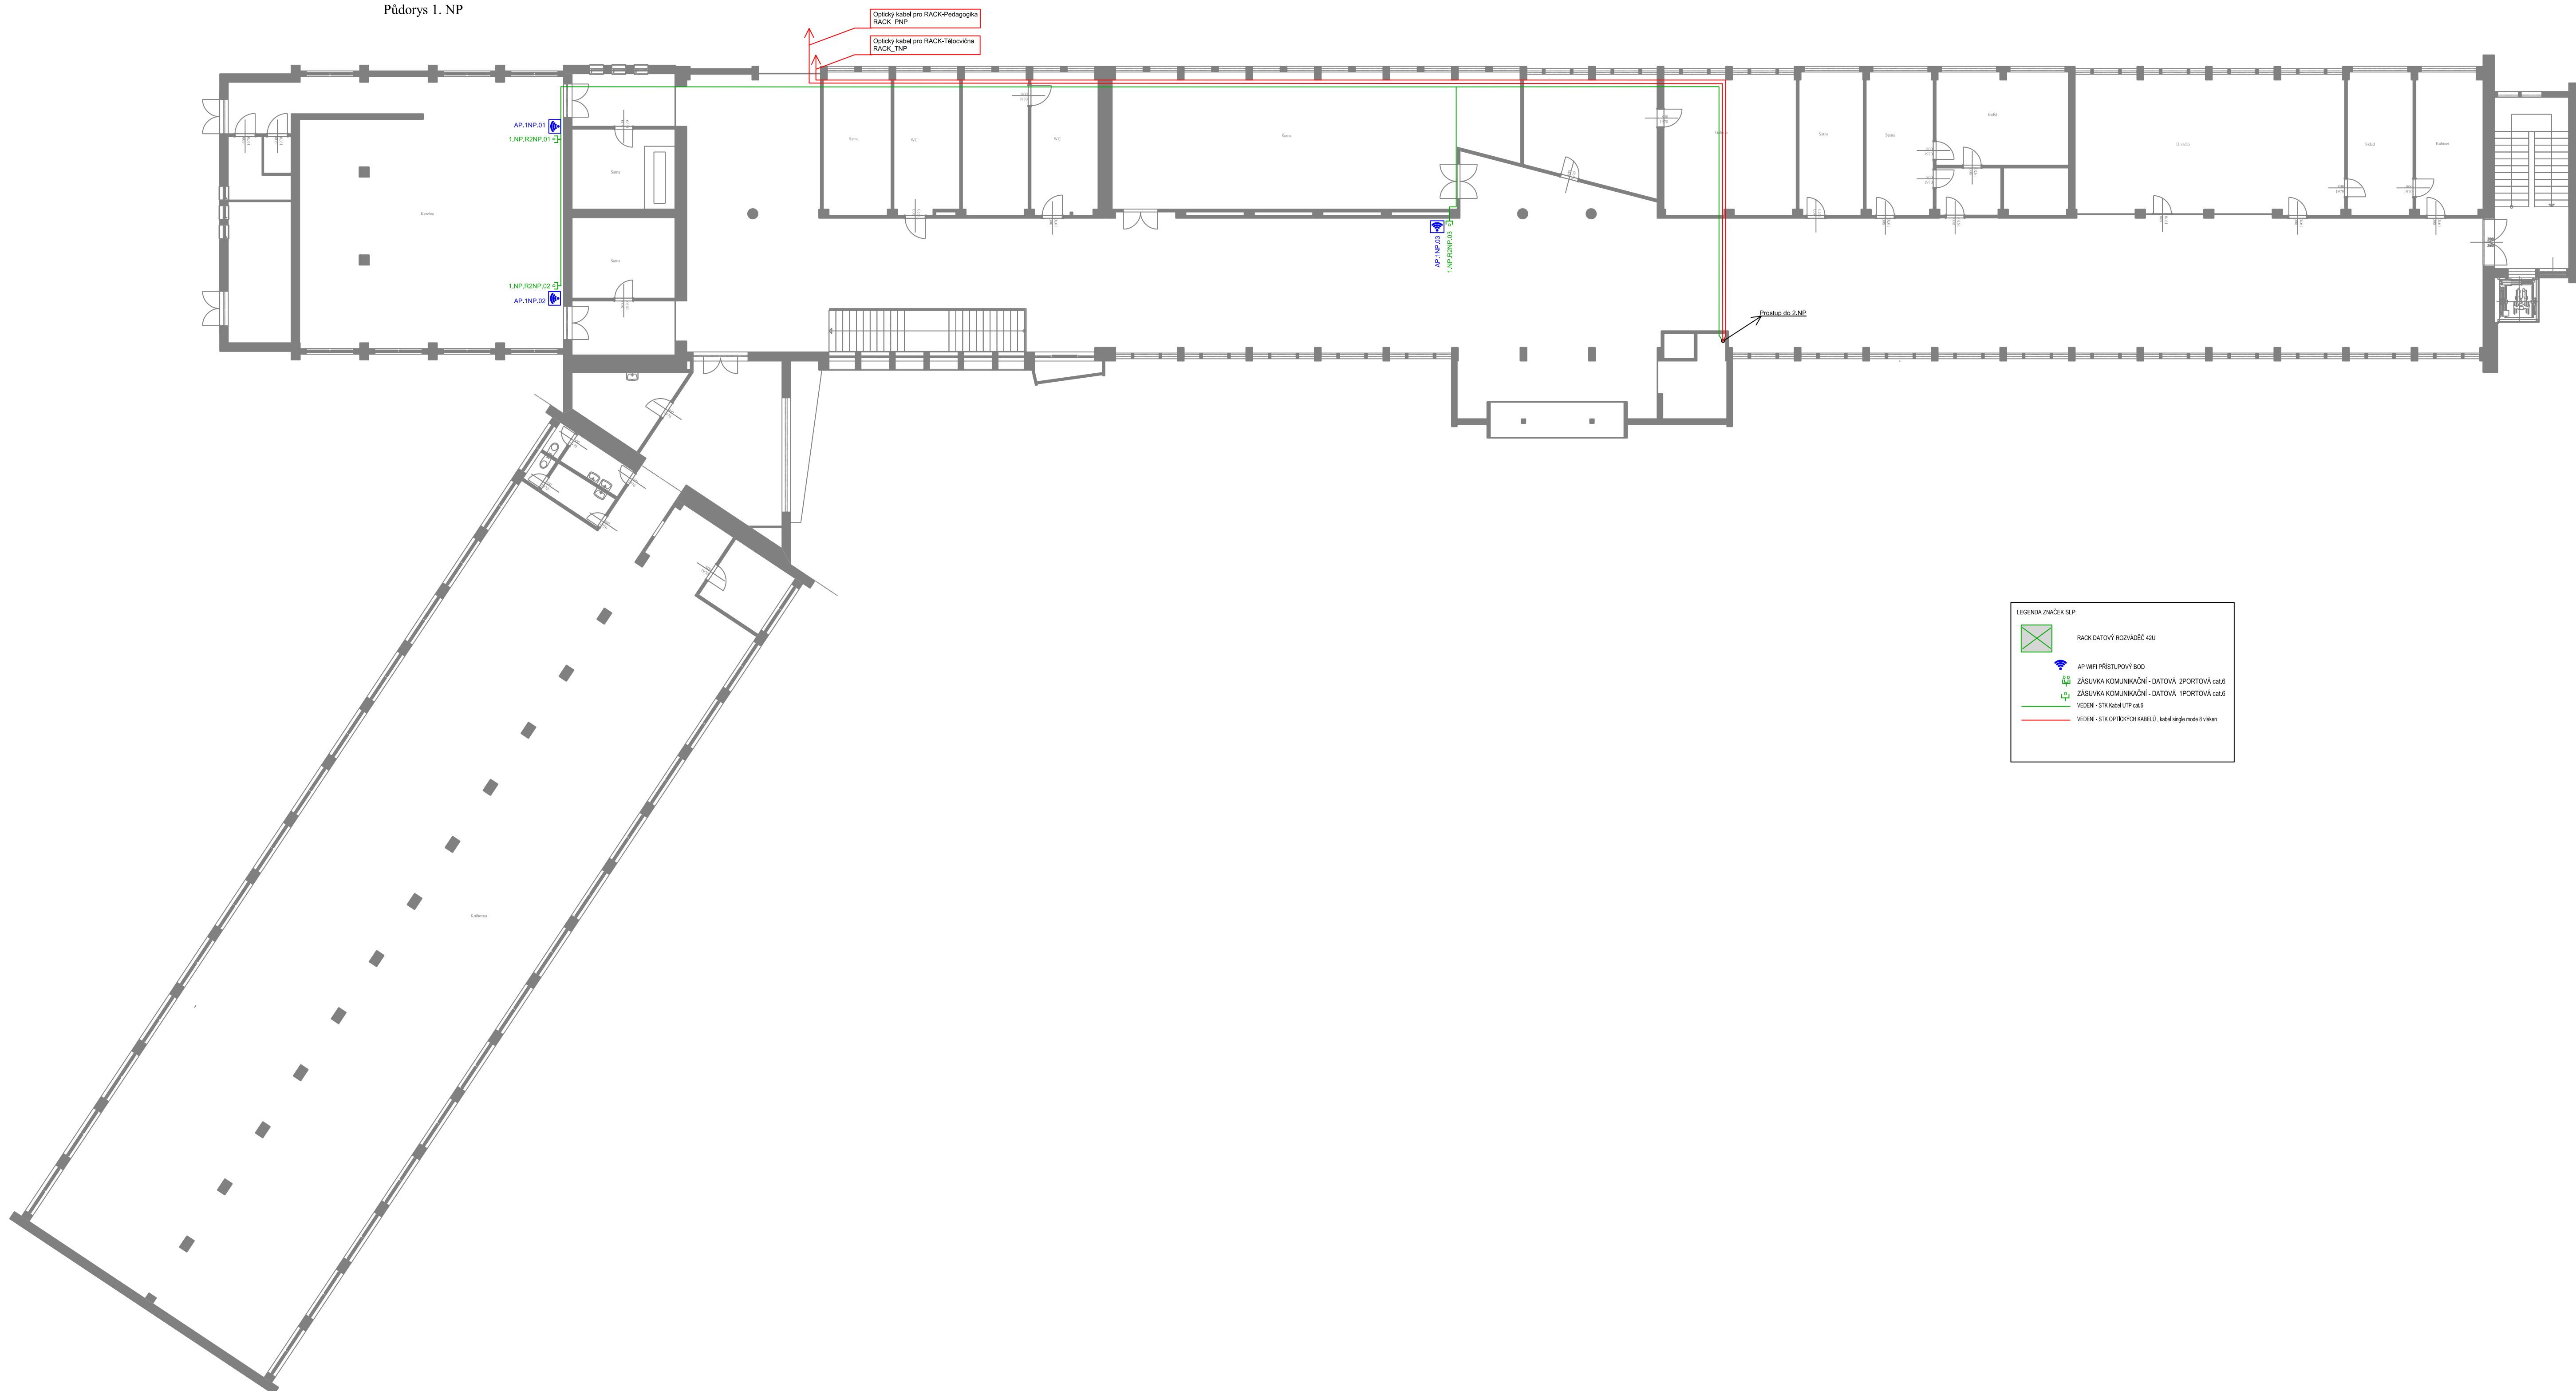

LEGENDA ZNAČEK SLP

- RACK DATOVÝ ROZVÁDĚČ KSJ
- AP WIFI PŘÍSTUPOVÝ BOD
- ZÁSUŠKA KOMUNIKAČNÍ - DATOVÁ 2PORTOVÁ GIG
- ZÁSUŠKA KOMUNIKAČNÍ - DATOVÁ 1PORTOVÁ GIG
- VEDENÍ - STK KABEL GP 4x4
- VEDENÍ - STK OPTICKÝCH KABELŮ - kabel single mode B vlnové