
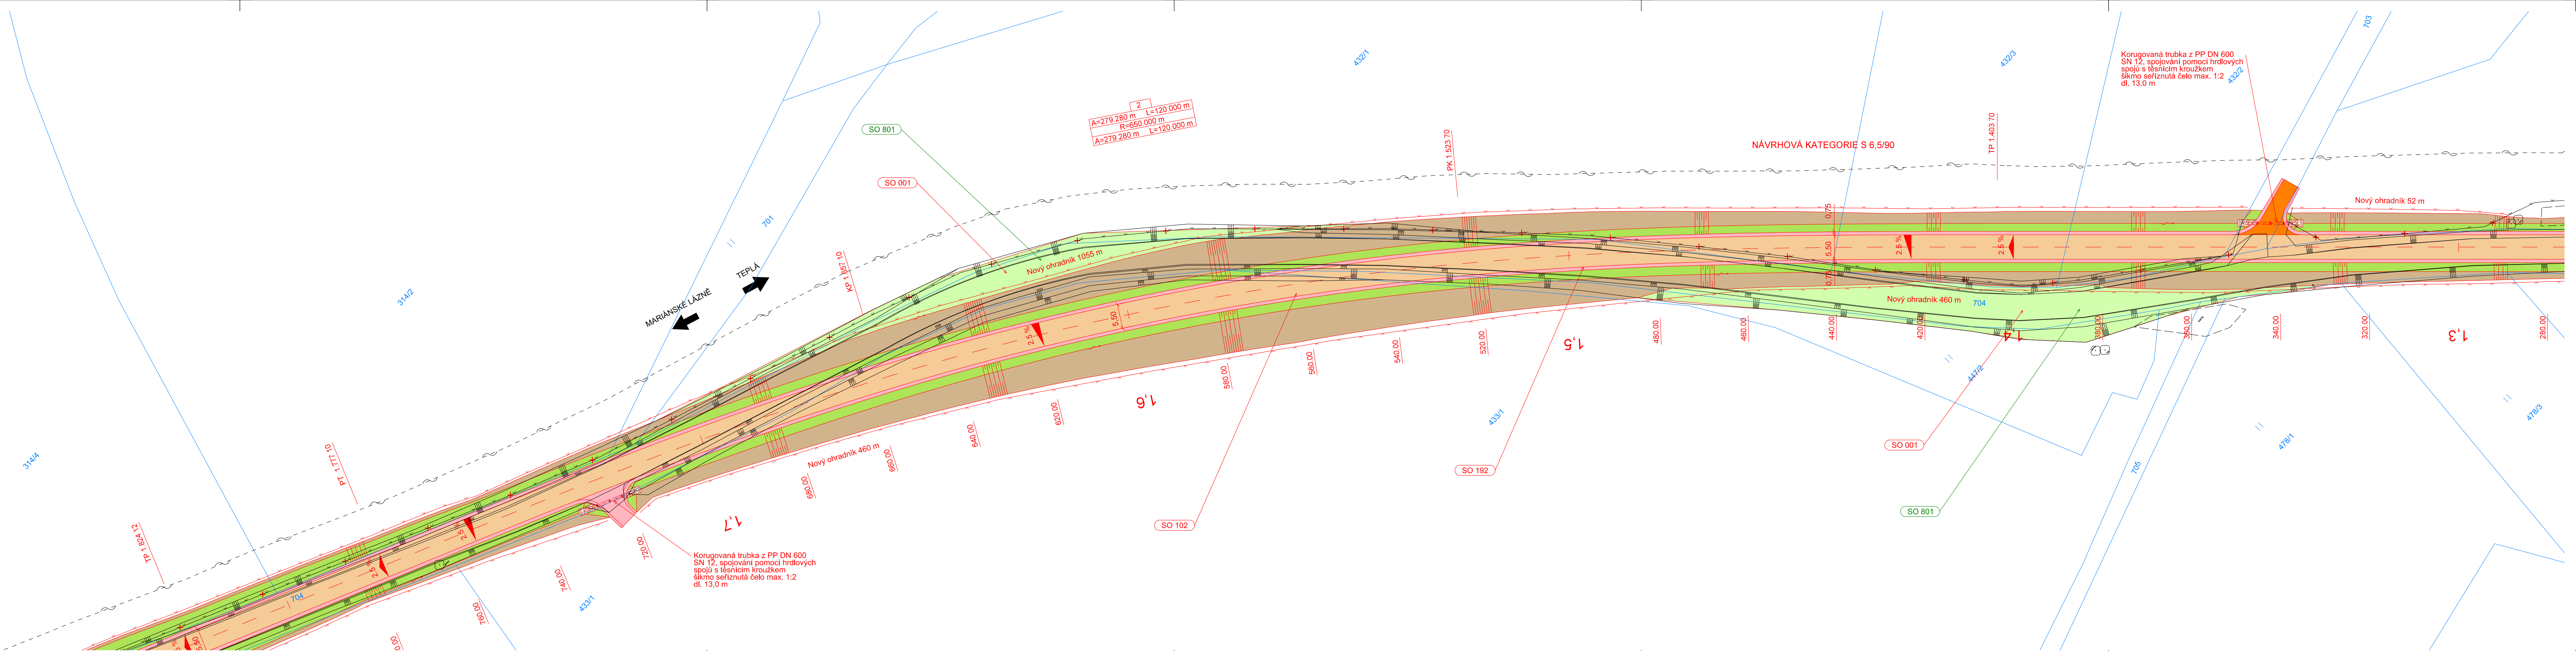


SITUACE - ČÁST 3
M 1:500

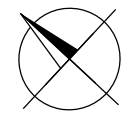

LEGENDA

- KN - hranice parcel
- KN - vnitřní kresba parcel
- Zaměření polohopisu a výškopisu
- 81/8 Parcelní číslo
- Navržené hrany (krajnice, příkopy, hrany)
- Osa komunikace
- Vozovka
- Vozovka stávající
- Nástupní plocha
- Hladká dlažba
- Reliéfní dlažba
- Kontrastní pás
- Přidlažba, příkopová tvárnice
- Dílaždný rigol
- Nezpevněná krajnice, nezpevněné sjezdy
- Zpevněné sjezdy
- Městská zeleň *
- Násep *
- Zářez *
- Odláždění

SOUVISEJÍCÍ OBJEKTY


- SO 001 BOURÁNÍ A PŘÍPRAVA STAVENÍŠTE
- SO 101 KŘÍŽOVATKA II/198 X III/19829
- SO 133 PROPUSTEK V KM 2,390 71
- SO 191 DOPRAVNĚ INŽENÝRSKÁ OPATŘENÍ
- SO 192 DOPRAVNÍ ZNAČENÍ
- SO 801 REKULTIVACE A NÁHRADNÍ VÝSADBA

* Poznámka:
Rozprostření ornice a zatravnění je součástí
SO 801 Rekultivace a náhradní výsadba

LEGENDA STÁVAJÍCÍCH IS

- Nadzemní vedení, CETIN a.s.
- Podzemní metalické vedení, CETIN a.s.
- Nadzemní vedení NN do 1kV, ČEZ Distribuce, a.s.
- Podzemní vedení NN do 1kV, ČEZ Distribuce, a.s.
- Podzemní vedení VN do 35kV, ČEZ Distribuce, a.s.
- Veřejné osvětlení nadzemní vedení, město Teplá
- Veřejné osvětlení podzemní vedení, město Teplá

KLAD LISTŮ:

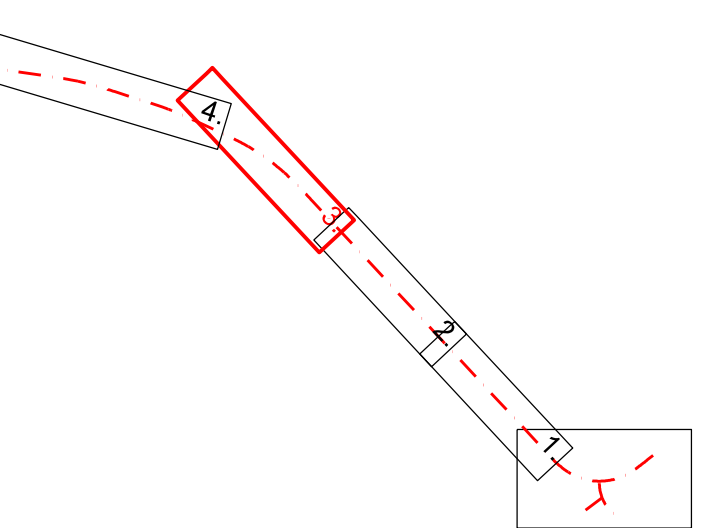

SOUŘADNICOVÝ SYSTÉM S-JTSK
VÝŠKOVÝ SYSTÉM BpV

INVESTOR

**KRAJSKÁ SPRÁVA A ÚDRŽBA SILNIC
KARLOVARSKÉHO KRAJE**

Chebá 282
356 01 Sokolov

STAVBA			S.A.W. CONSULTING s.r.o.	
II/198 MODERNIZACE SILNICE TEPLÁ - HORNÍ KRAMOLÍN				
VYPRACOVAL			INVESTOR	KSÚS KK, p.o.
ING. JIŘÍ HENYCH			ZAKÁZKOVÉ ČÍSLO	2020-099
			DATUM	06/2021
			STUPEŇ	DUSP/PDPS
			MÉRITKO	1:500
PŘÍLOHA			Č. PŘÍLOHY	PARE
SITUACE - 3. ČÁST			1.3.2.3	