


VODOVOD PŮDORYS INP

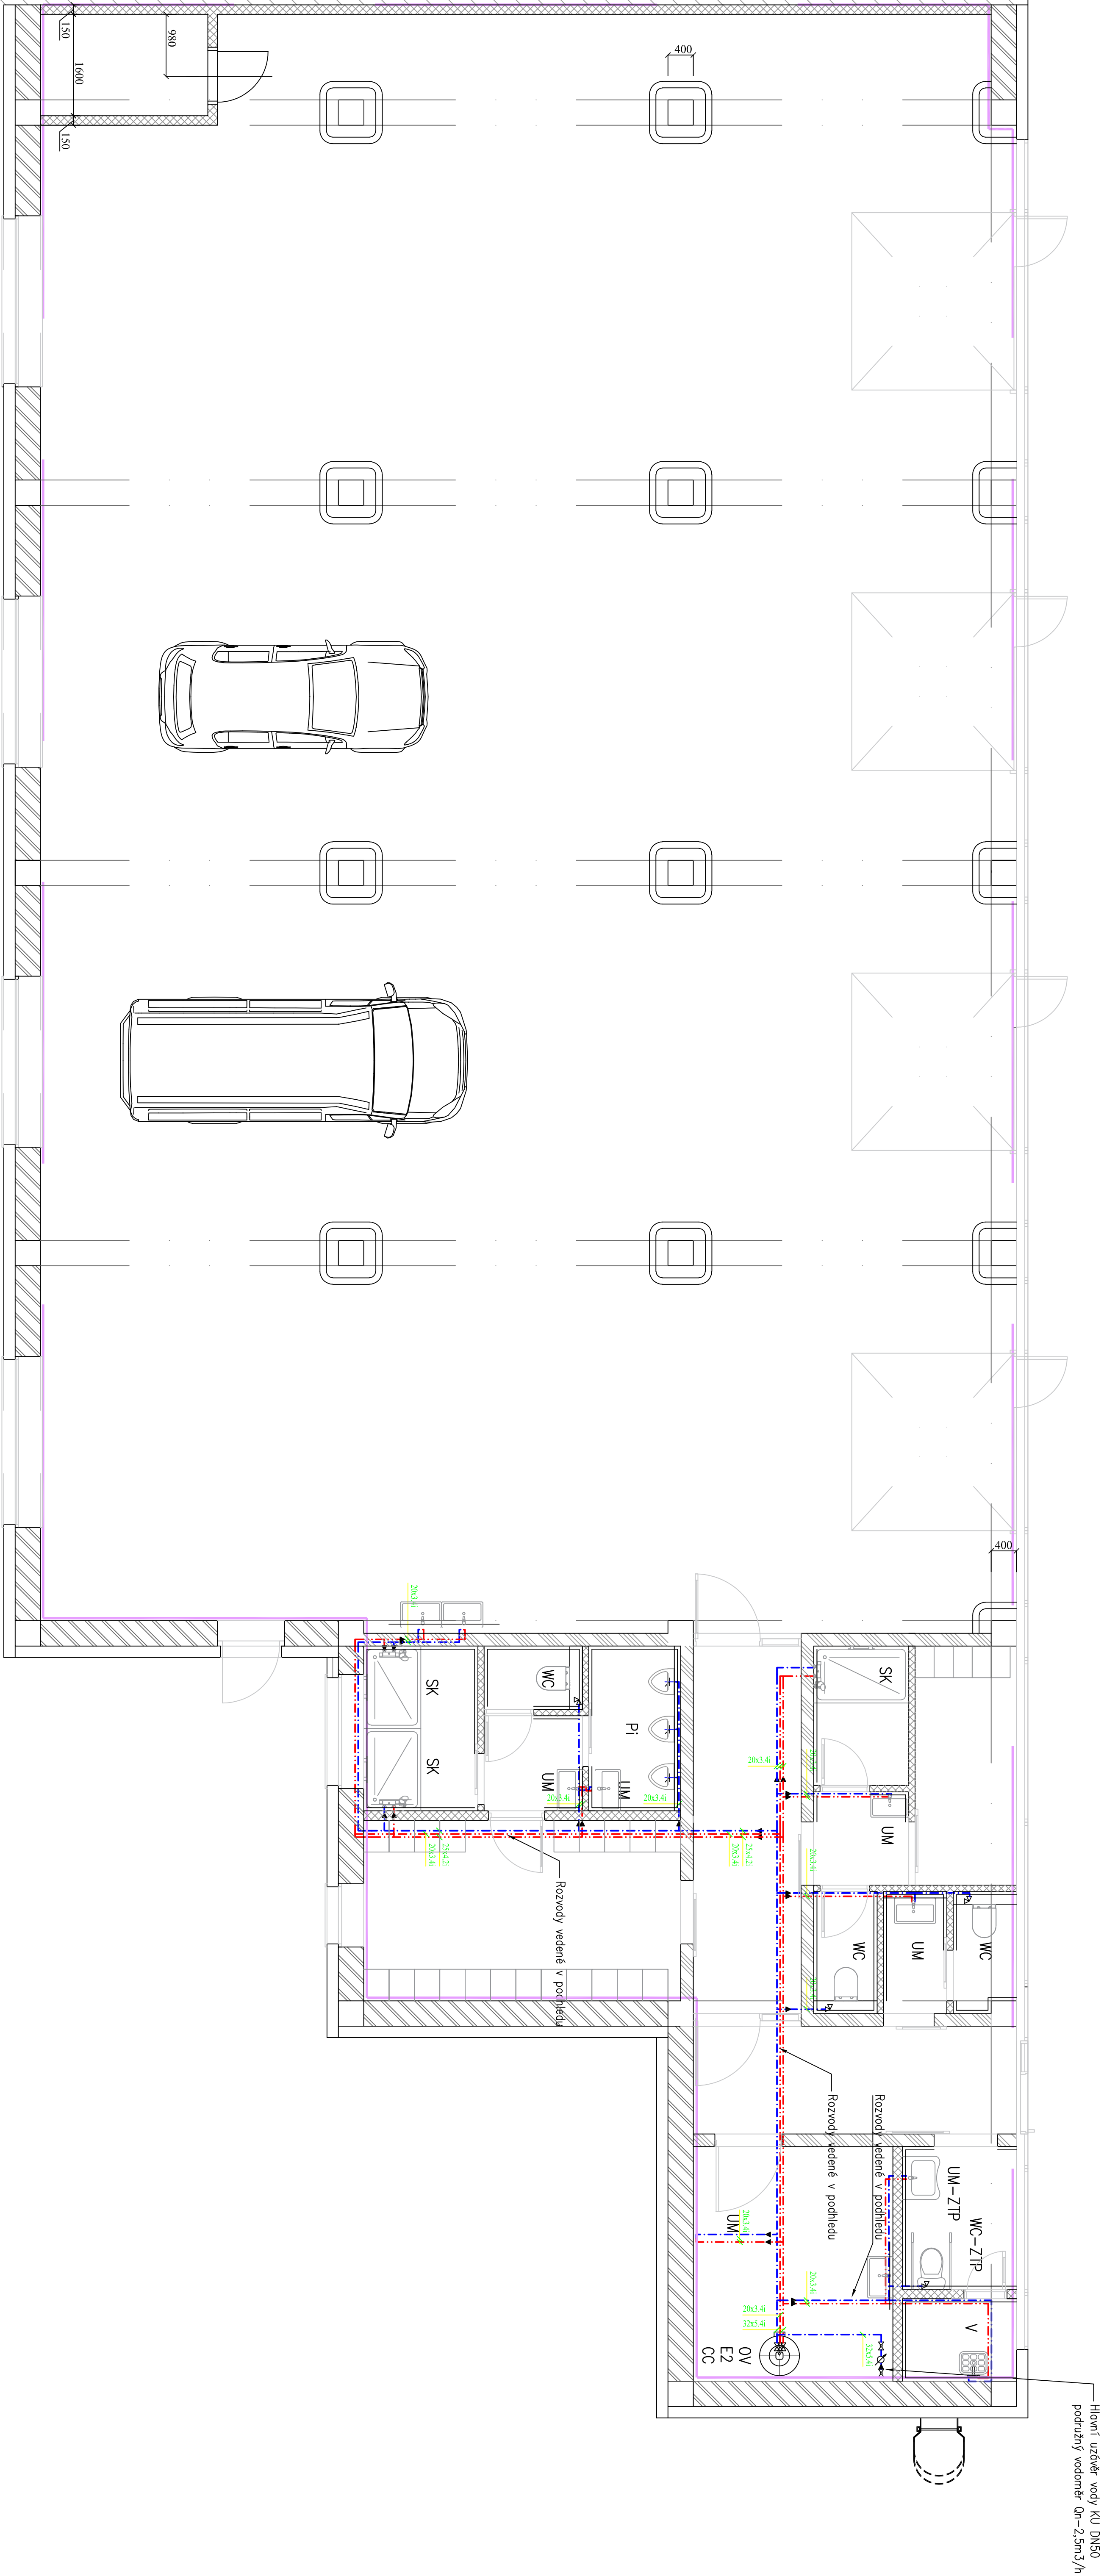

Stroje a zařízení

Označení	Název	Typ	Pozn.
TV	Zásobník TV	Zásobník, teplé vody 300 litů	
E2	Aquamat	Aquamat, Reliax25 I, pojistovací ventil 630 MPa DN20, manuální	
CC	Cirkulační čerpadlo	Gardas COMFORT UP15-14 B	
Wk	Vodometná sestava	Vodometná sestava s vodoměrem Qn=2,5m³/h, G½"	

Potrubí	Název	Materiál	Izolace
---------	-------	----------	---------

Studená voda	Statický kopolymerní propylen PP-R (PP 1p3)-PN20	20mm
Teplá voda	Statický kopolymerní propylen PP-R (PP 1p3)-PN20	20mm
Čirkulace	Statický kopolymerní propylen PP-R (PP 1p3)-PN20	20mm

Zařizovací předměty

Označení	Název	Typ	Připojení
WC	Závesné WC	Podomítkový modul Gaberit Kombifix, míso závesné	G½"
UM	Umývatlo	Umývatlo keramické 60cm, stojánkové baterie umyvadlové	R½"x¾"
SK	Sprchový kout	Sprchový kout 130x90cm, baterie nástěnné sprchové	G½"
WC-ZTP	WC - ZTP	WC míso pro zdravotně tělesně postižené se zvýšeným posádem, modlo perrné, modlo sklopné	R½"x¾"
UM-ZTP	UM - ZTP	Umývatlo pro zdravotně tělesně postižené s prodlouženou úsporným síťem, umývatlová baterie s prodlouženou pákou	R½"x¾"

Vedoucí projektant		Obj. projektant ZTI	Vypracoval	Zařizovací 2227	
Ing. Martin Volný		Pracel Stějskal	Pracel Stějskal	336 01 Sokolov	
Investor Stějskal průmyslová škola Ostrov, p.o. Klonovská 1197, 363 01 Ostrov				DIČ - CZ49787942	
Kraj: Karlovarský		MěÚ: Ostrov	SÚÚ: Ostrov		
Název akce				Účel	
AUTODÍLNÝ SPŠ OSTROV				Datum	
Ostrov, k.ú. Ostrov nad Ohří parc. č. 224/552, 1080				Zak. č.	
				Formát	
				Kótováno	
				Měřítko	
Obsah				Číslo výkresu	
VODOVOD PŮDORYS INP				D.1.4.1.3	