



KANALIZACE PŮDORYS 1NP

Napojeno do šachty KŠ2 hl.1,4m
za lapolem viz situace

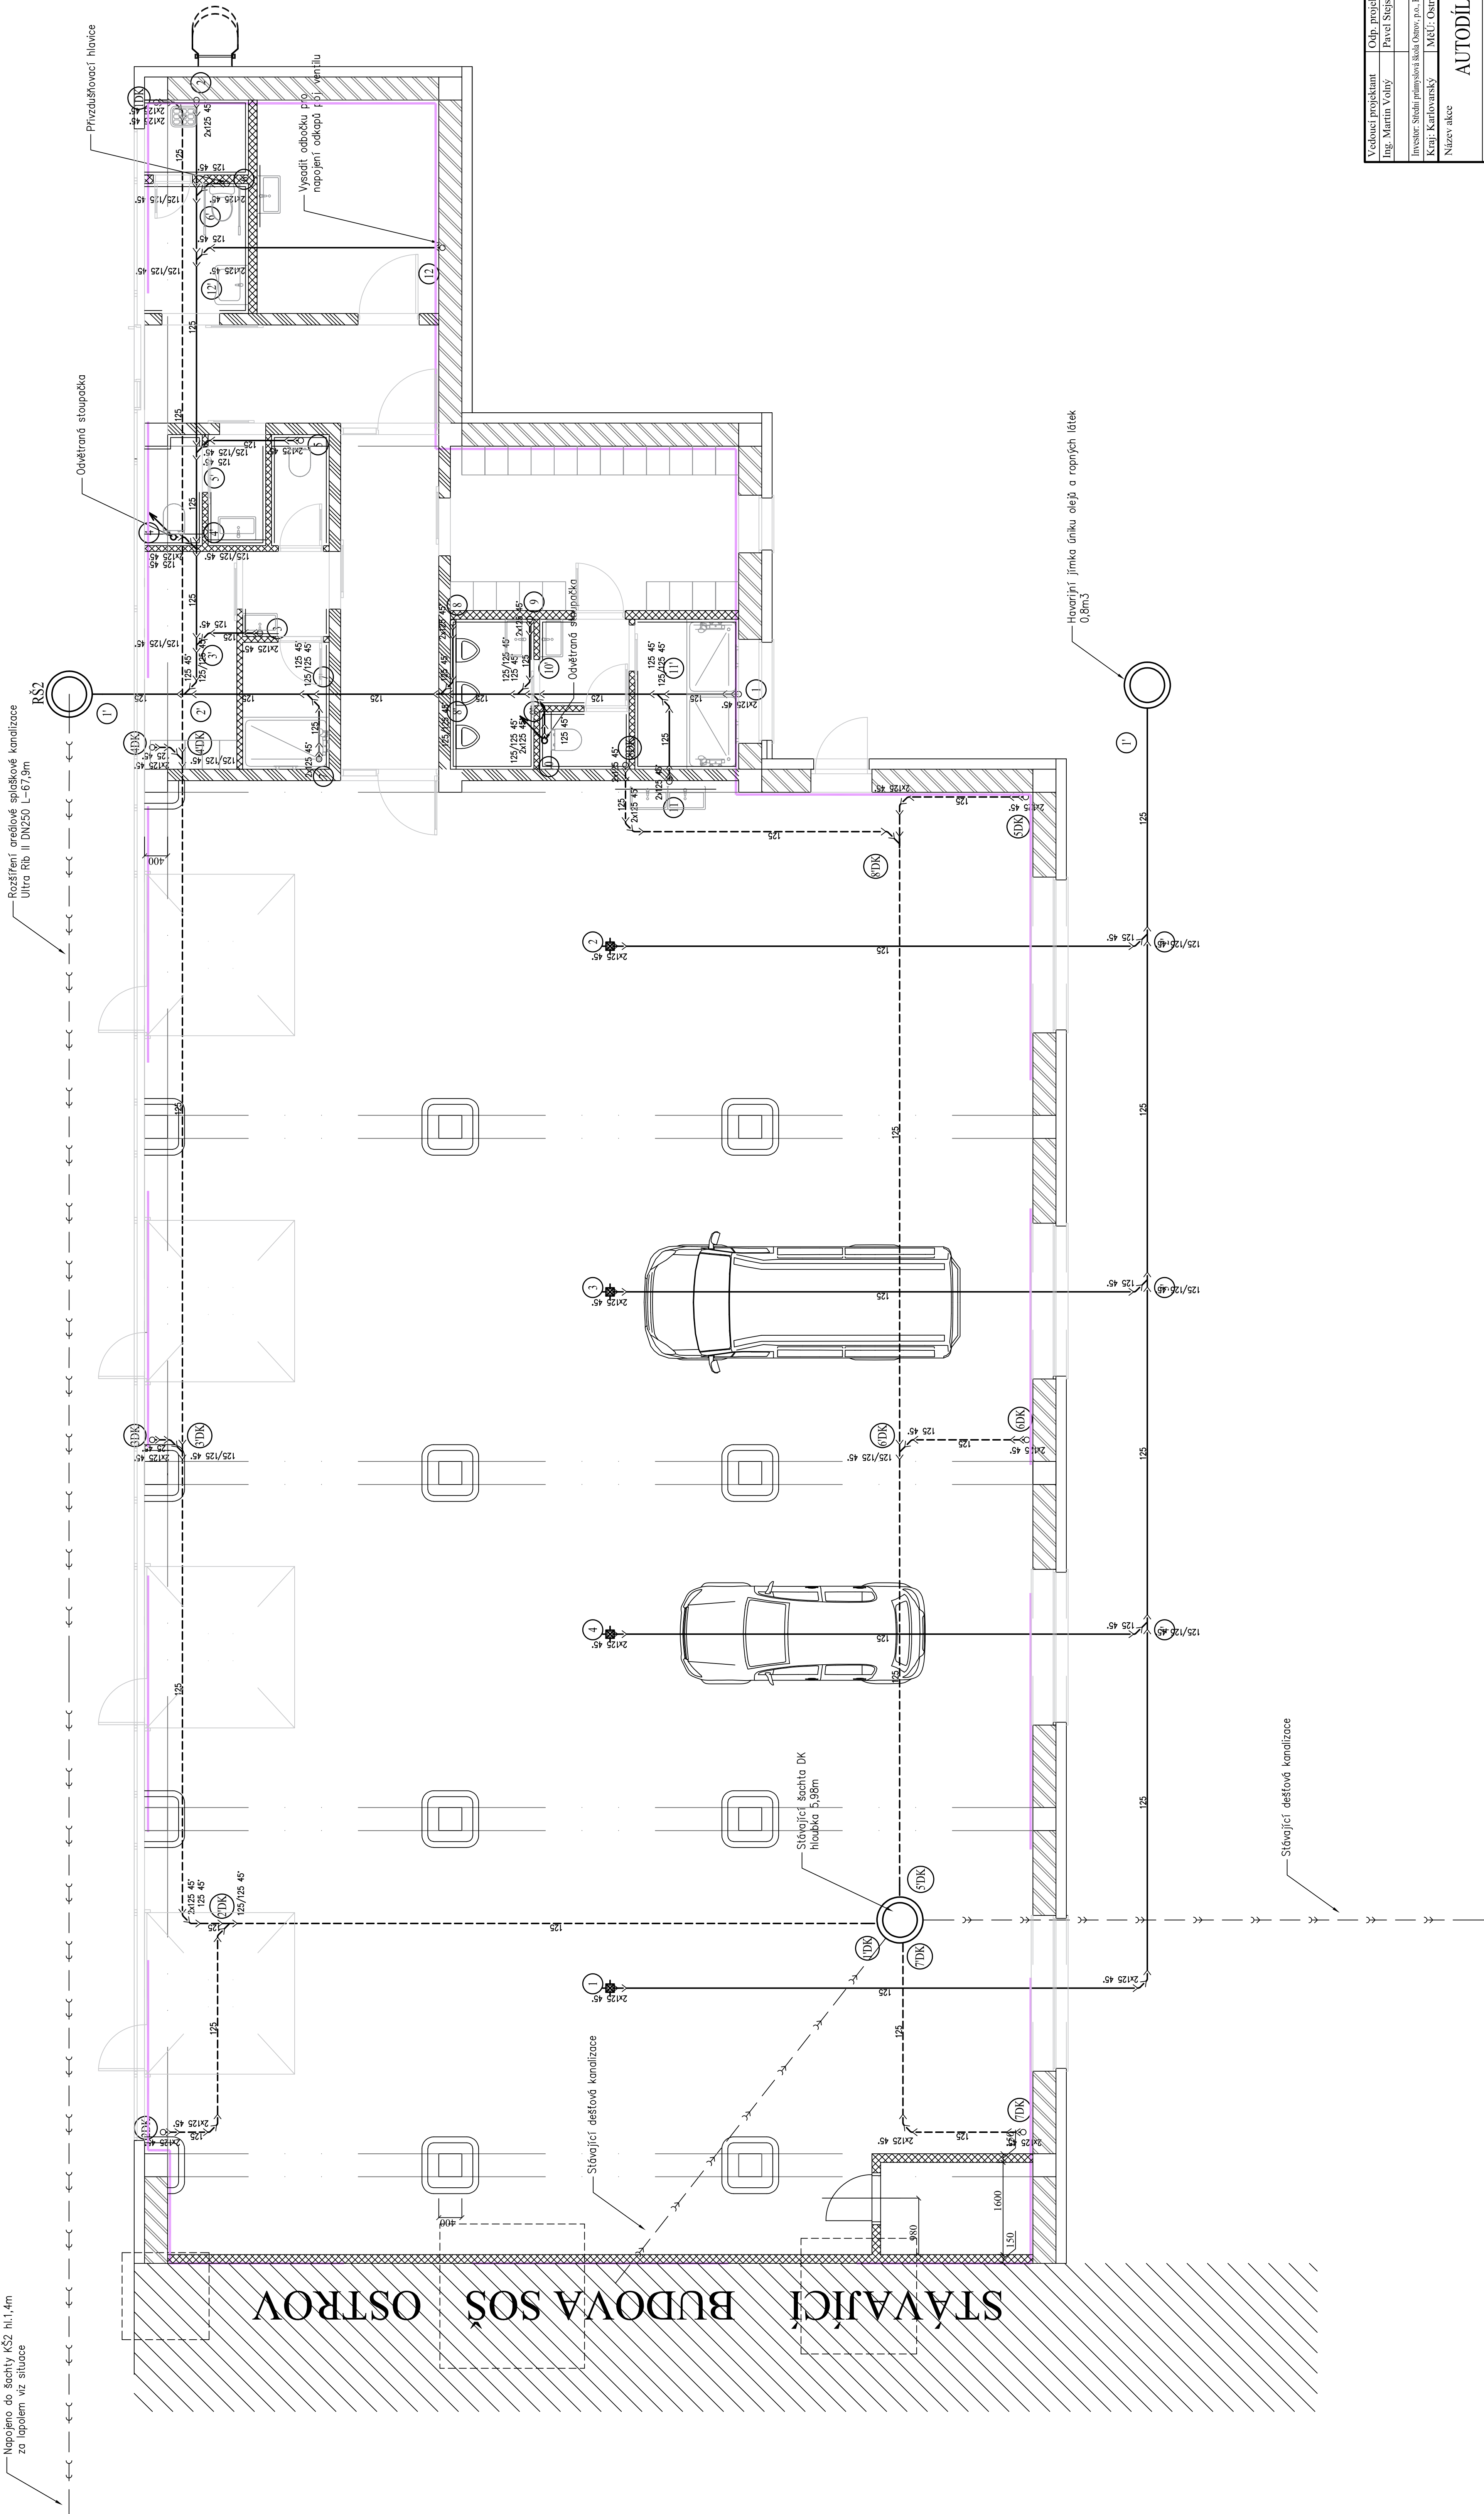

		Želiezovce 2227 356 01 Sokolov 359 374 086 DIC - CZ48187942	
Vedúci projektant Ing. Martin Volný	Ochr. projektant ZII Pavel Stejskal	Pavel Stejskal	
Investor: Státni priemyselná škola Ostrov, z.o., Klimešská 197, 351 01 Ostrov			
Kraj: Karlovarský	Město: Ostrov	Stř.: Ostrov	
<h2 style="text-align: center;">AUTODILNÝ SPŠ OSTROV</h2>			
Názov akcie	Ostrov, k.ú. Ostrov nad Ohří parc. č. 224/552, 1080		
Lokality akcie			
Oblasť	Číslo výkresu D.1.4.1.5		