
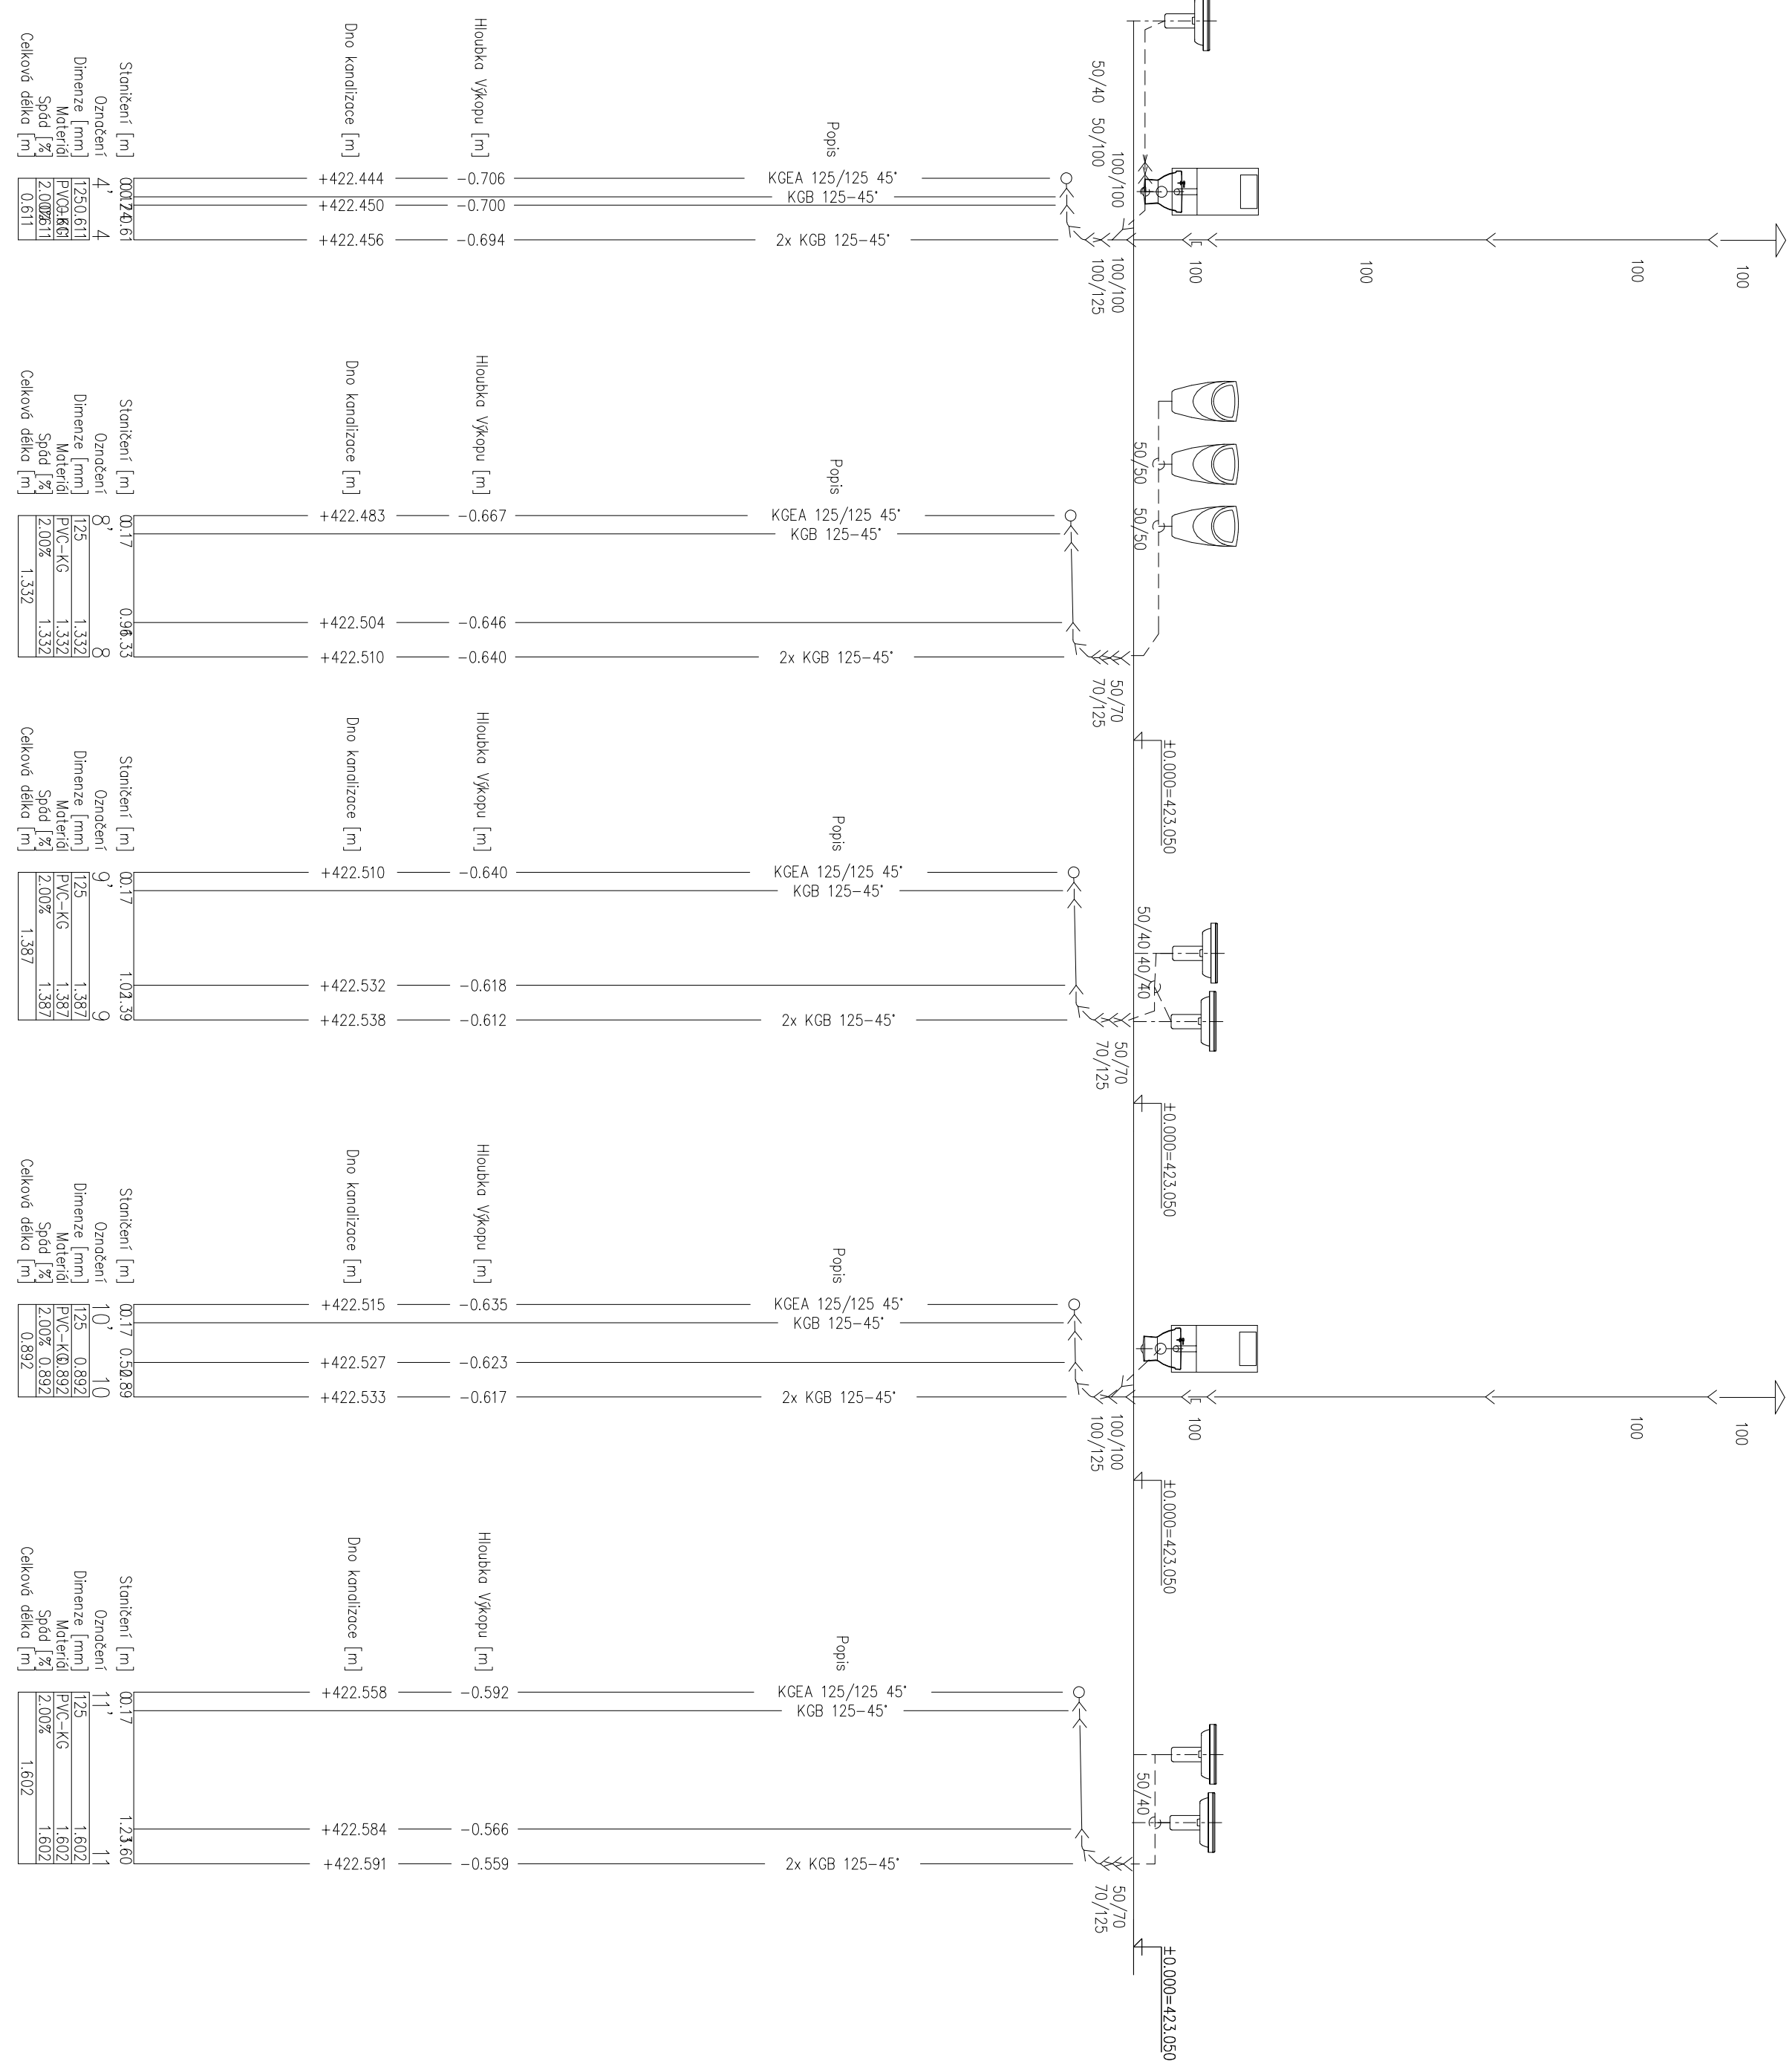


rozvinuté řezy splašková kanalizace

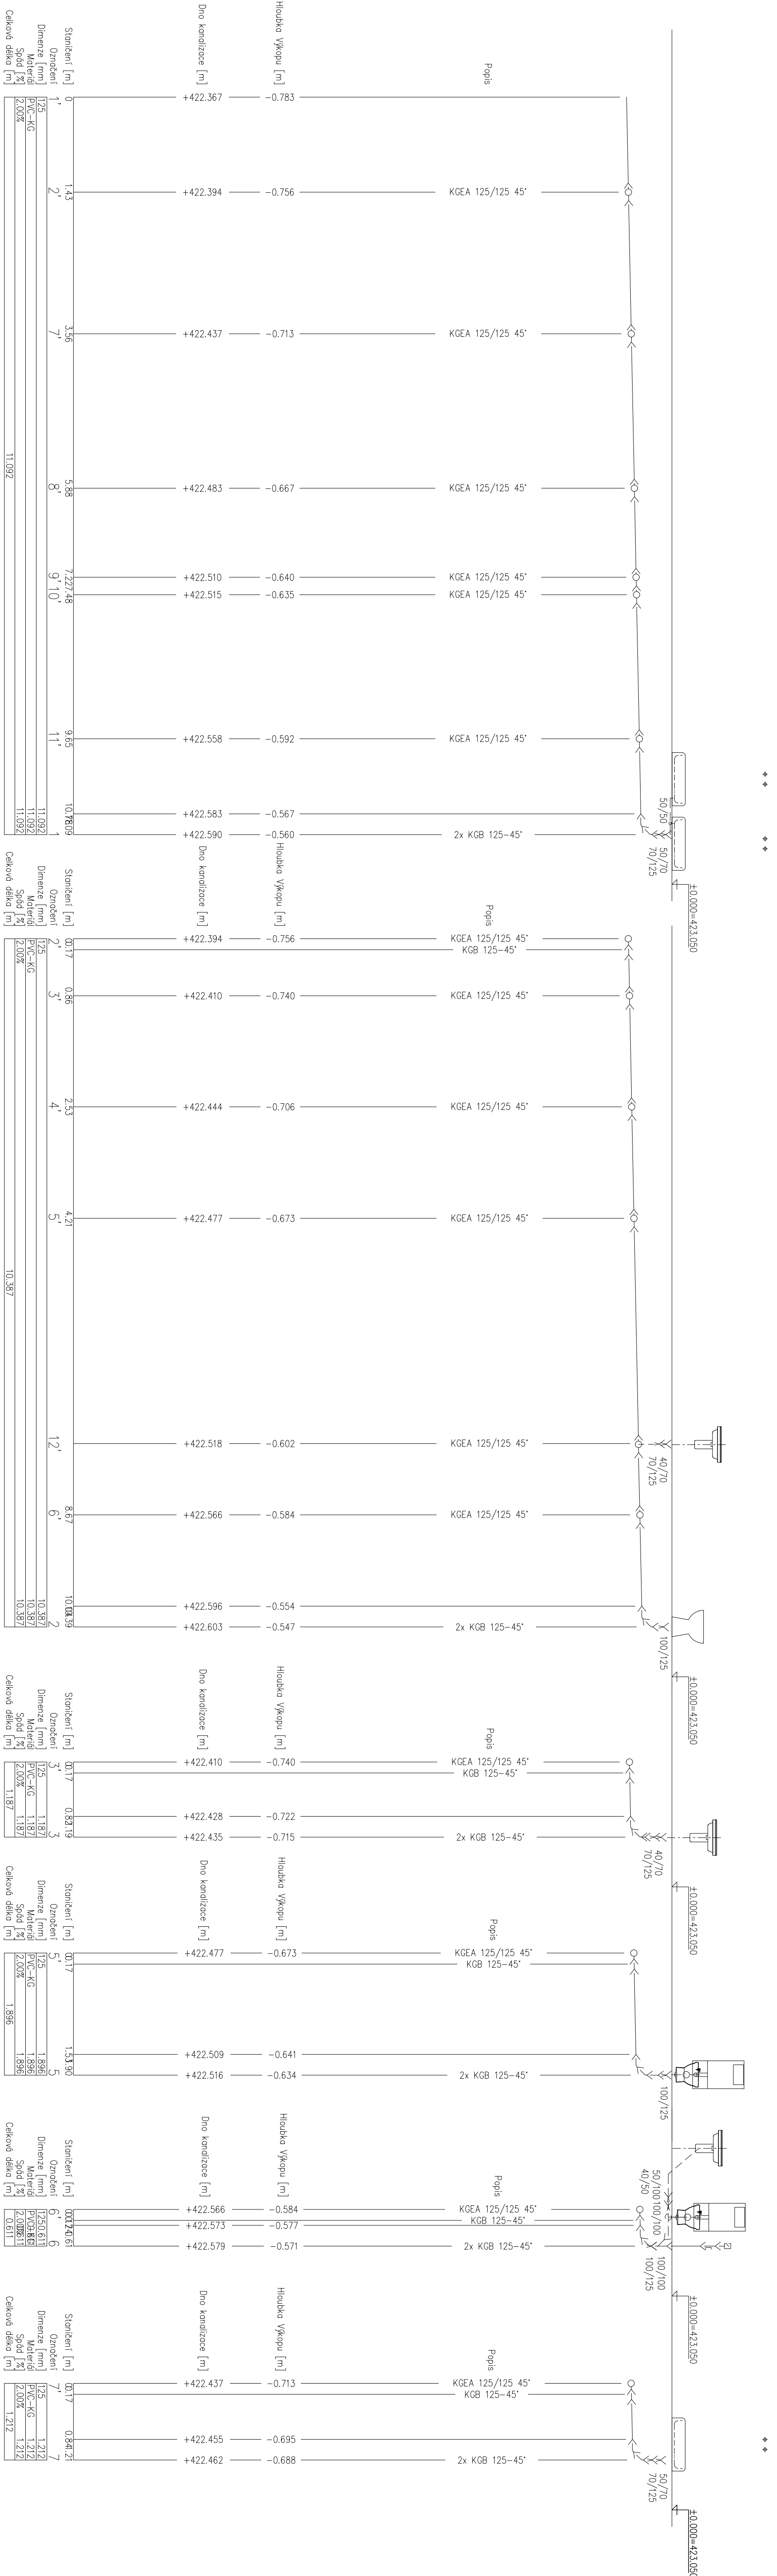

Vedoucí projektant		Obj. projektant ZTI	Vypracoval
Ing. Martin Vohry	Pracel Stěsňal	Pracel Stěsňal	
Investor: Státní podniková škola Ostrov, p.o., Klibovická 1197, 363 01 Ostrov		Želivského 2227 356 01 Sobotov 359 574 086	
Kraj: Karlovarský		MěU: Ostrov	SÚU: Ostrov
Název akce			
AUTODIURNÍ SPŠ OSTROV			
Lokalita akce			
Ostrov, k.ú. Ostrov nad Ohří parc. č. 224/552, 1080			
Obsah		Číslo výkresu	
ROZVINUTÉ ŘEZY SPLAŠKOVÁ KANALIZACE		D.1.4.1.6	

Účel	DSP
Datum	09/21
Zak. č.	189322
Formát	A1
Kontour	mm
Měřítko	1:50

Logo	Želivského 2227 356 01 Sobotov 359 574 086 DČ - CZ49787942
------	---