
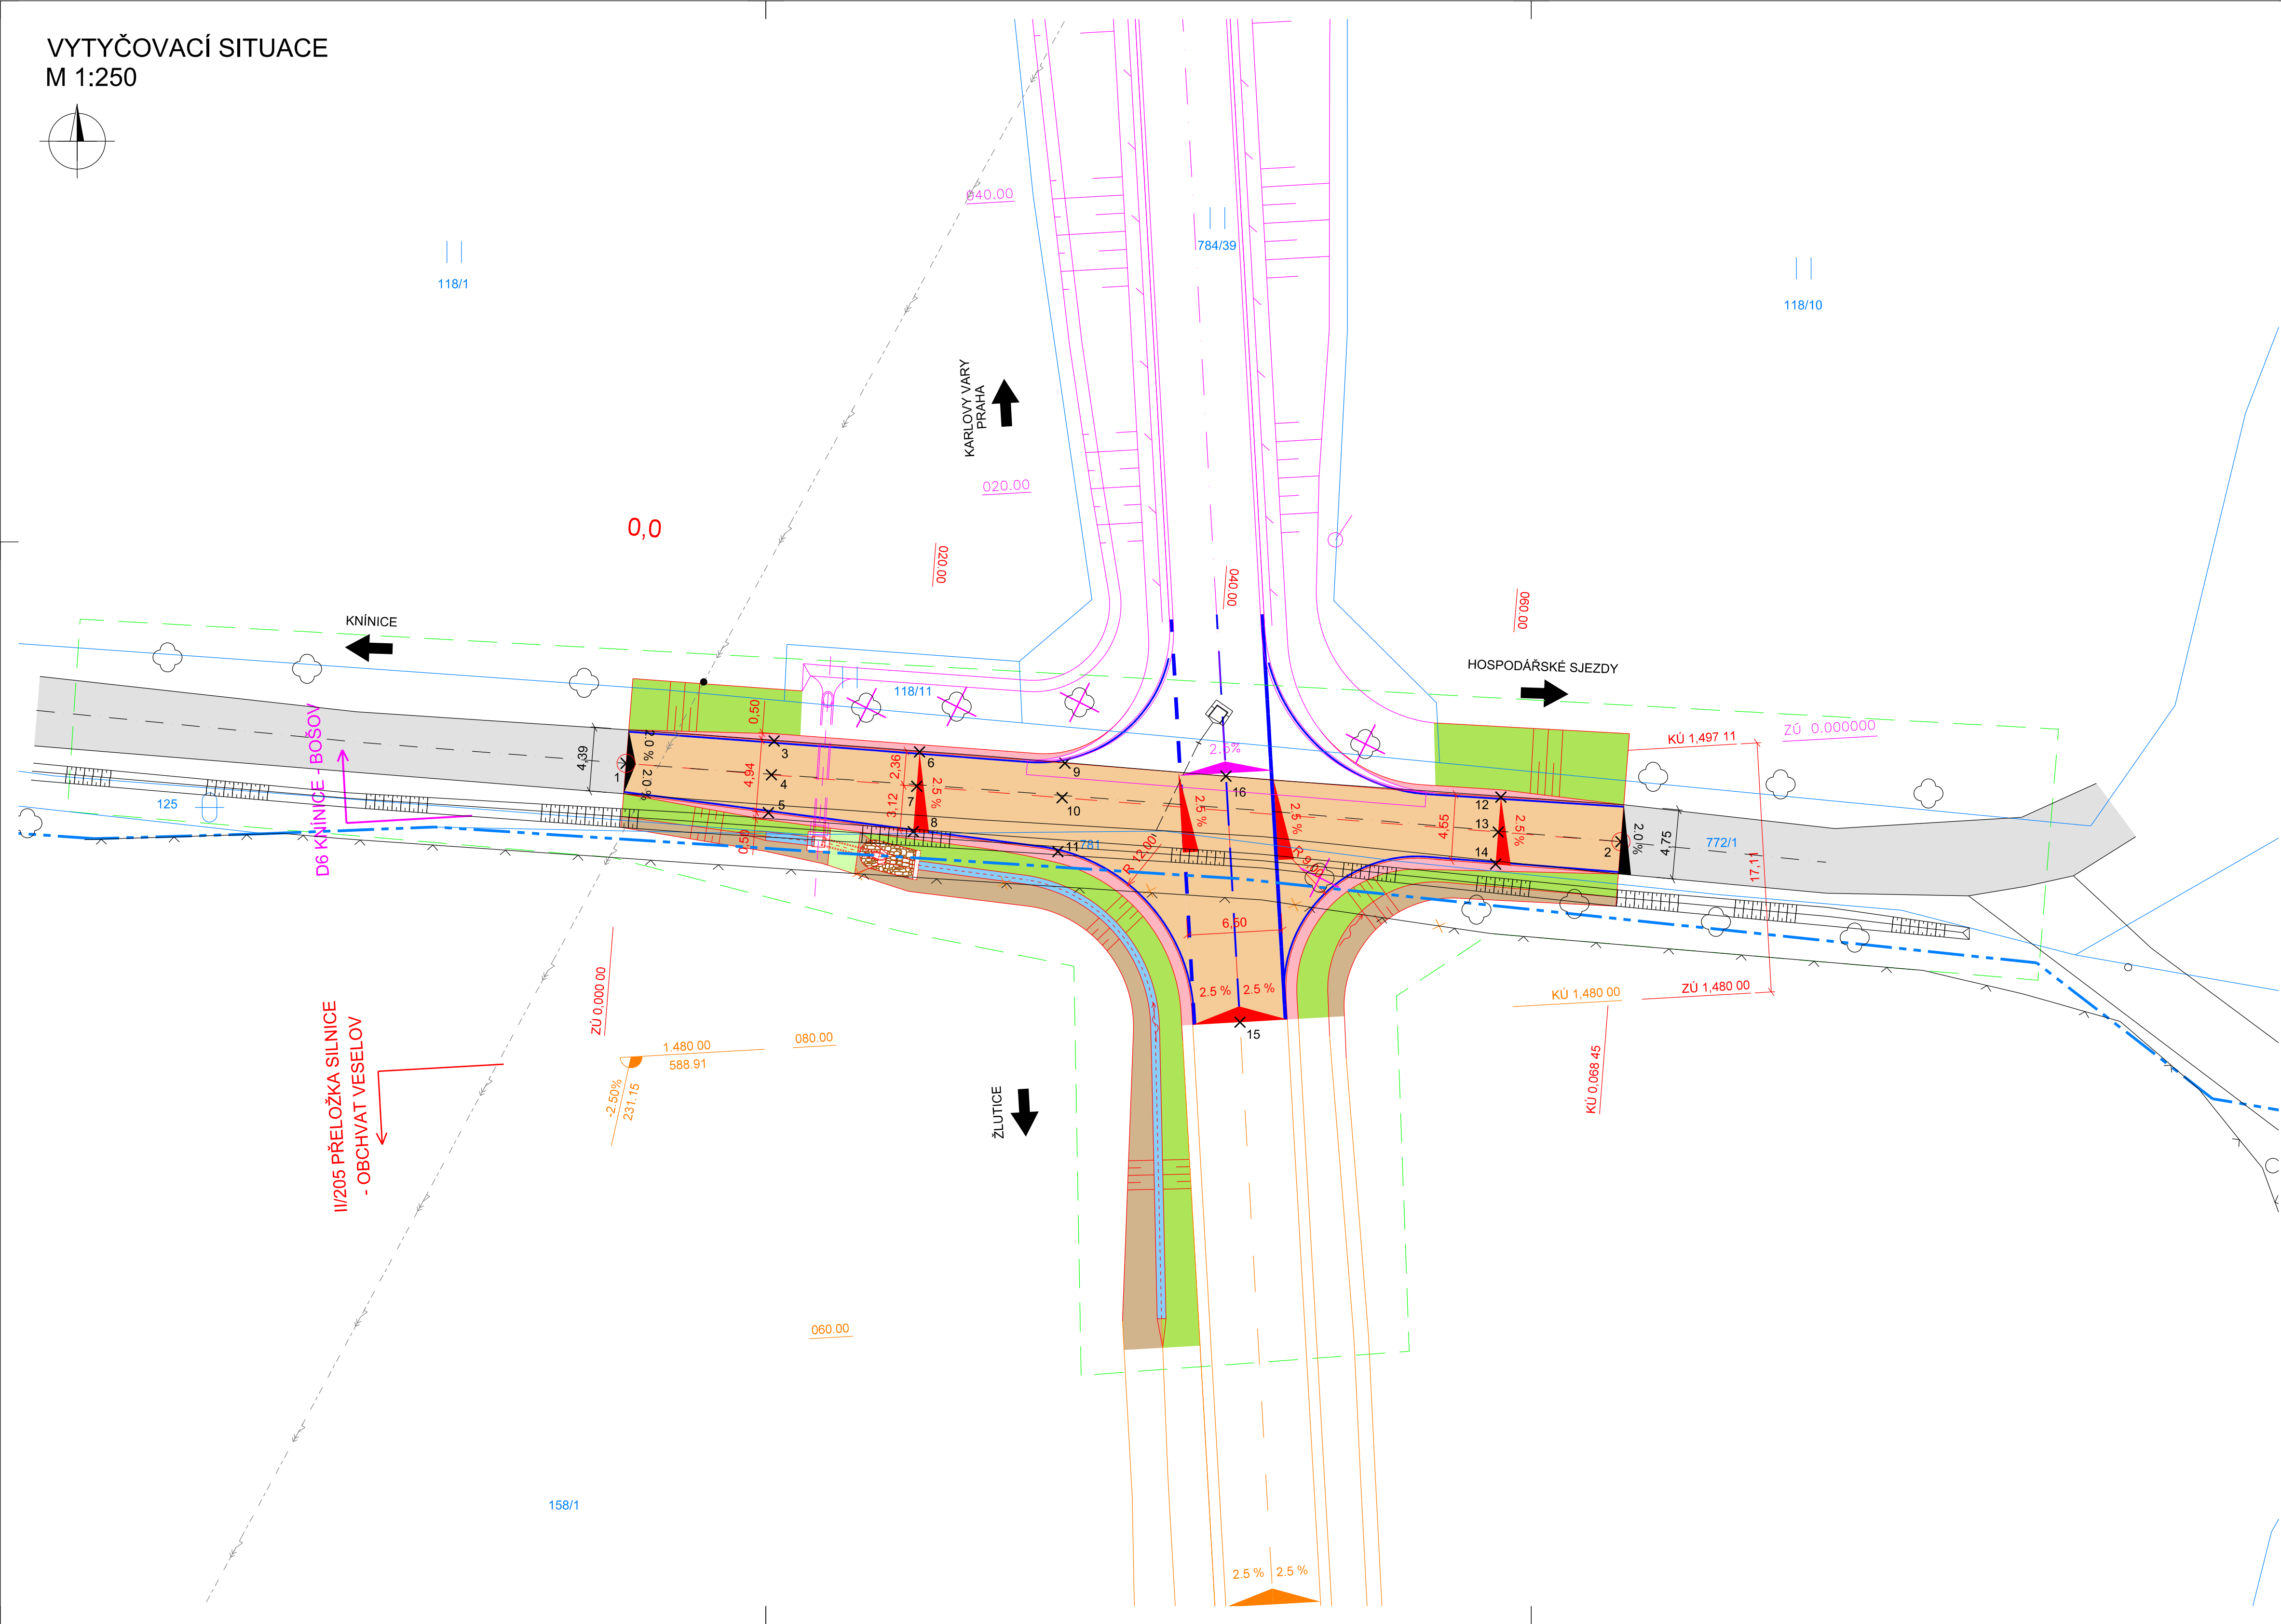


VYTYČOVACÍ SITUACE  
M 1:250

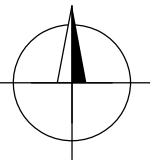

LEGENDA

- KN - hranice katastrálního území
- KN - hranice parcel
- KN - vnitřní kresba parcel
- Zaměření polohopisu a výškopisu
- Parcelní číslo
- Obvod stavby
- Navržené hrany
- Osa komunikace
- Vozovka - plná konstrukce
- Vozovka stávající
- Betonová žlabovka
- Odláždění
- Městská zeleň
- Zářez
- Násyp
- Související stavba, investor ŘSD ČR
- Související stavba, investor KSÚS KK
- Vytyčovací bod

LEGENDA STÁVAJÍCÍCH IS

- Nadzemní vedení VN do 35kV, ČEZ Distribuce, a.s.

SEZNAM SOUVISEJÍCÍCH STAVEB

STAVBA	INVESTOR
D6 KNÍNICE - BOŠOV	ŘSD ČR
II/205 PŘELOŽKA SILNICE - OBCHVAT VESELOV	SÚS KK

Přesnost vytčení je dána TKP kap. 1, příloha 9, odst. 2a a 3, a ČSN 73 0420-2

SOUŘADNICOVÝ SYSTÉM S-JTSK  
VÝŠKOVÝ SYSTÉM BpV

INVESTOR	KRAJSKÁ SPRÁVA A ÚDRŽBA SILNIC KARLOVARSKÉHO KRAJE Chebská 282 356 01 Sokolov	Krajská správa a údržba silnic Karlovarského kraje, p.o.
----------	--	---

SO 101	KŘÍŽOVATKA II/205 x III/205 22
--------	--------------------------------

STAVBA			<div>S.A.W. CONSULTING s.r.o.</div> <div>Božetěická 216/34, 400 01 Ústí nad Labem středisko UL: Božetěická 216/34, 400 01 Ústí n. L. web: <a href="http://www.sawconsulting.cz">www.sawconsulting.cz</a> e-mail: <a href="mailto:info@sawconsulting.cz">info@sawconsulting.cz</a></div>	
II/205 + III/205 22 VÝSTAVBA KŘÍŽOVATKY KNÍNICE				
VYPRACOVAL	ZODPOVĚDNÝ PROJEKTANT	TECHNICKÁ KONTROLA	INVESTOR	KSÚS KK
ING. JIŘÍ HENYCH	ING. JIŘÍ HENYCH	ING. HELENA HLUBUČKOVÁ	ZAKÁZKOVÉ ČÍSLO	2024-012
			DATUM	03/2024
			STUPĚN	DUSP/PDPS
			MĚŘÍTKO	1:250
PŘÍLOHA			ČÁST DOKUM.	Č. PŘÍLOHY
VYTYČOVACÍ SITUACE			D.1.1	7