
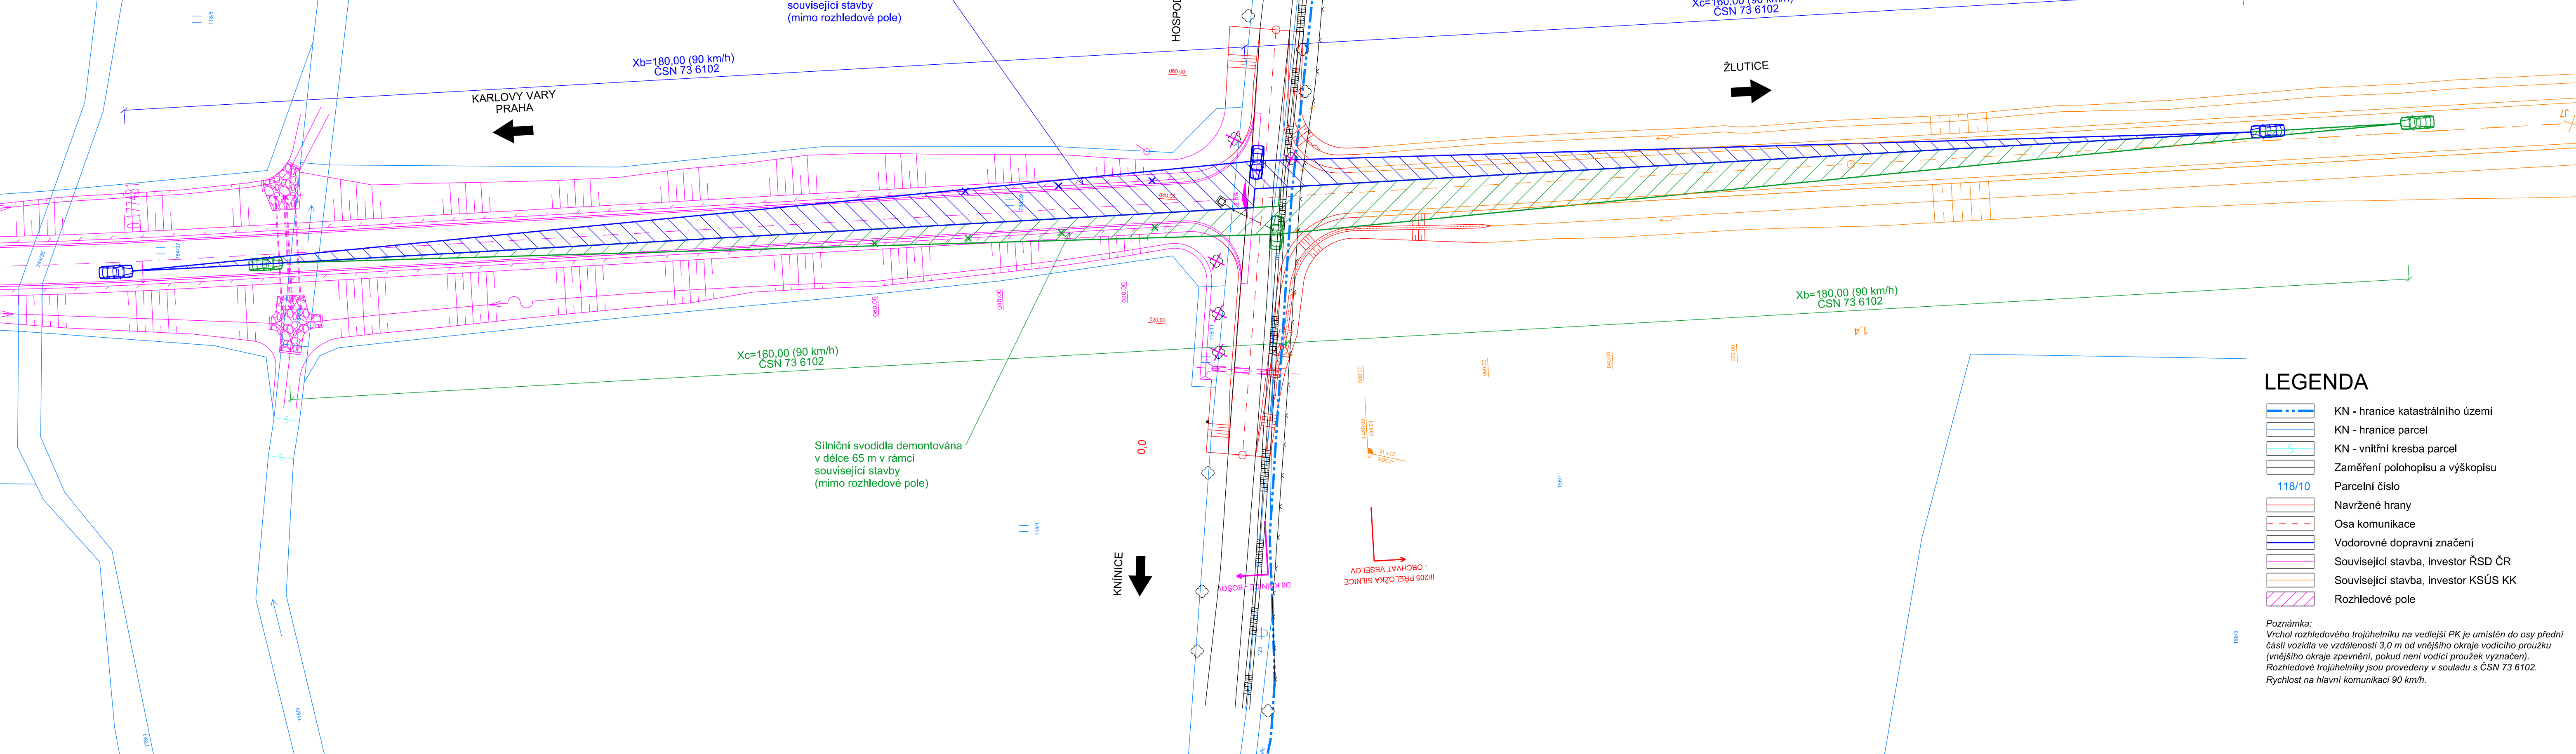


ROZHLEDOVÉ POMĚRY  
M 1:500

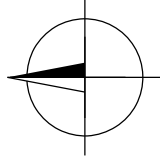

LEGENDA

- KN - hranice katastrálního území
- KN - hranice parcel
- KN - vnitřní kresba parcel
- Zaměření polohopisu a výškopisu
- 118/10 Parcelní číslo
- Navržené hrany
- Osa komunikace
- Vodorovné dopravní značení
- Související stavba, investor ŘSD ČR
- Související stavba, investor KSÚS KK
- Rozhledové pole


Poznámka:  
Vrchol rozhledového trojúhelníku na vedlejší PK je umístěn do osy přední části vozidla ve vzdálenosti 3,0 m od vnějšího okraje vozítkového proužku (vnějšího okraje zpevnění, pokud není vozítkový proužek vyznačen).  
Rozhledové trojúhelníky jsou provedeny v souladu s ČSN 73 6102.  
Rychlost na hlavní komunikaci 90 km/h.

SOUŘADNICOVÝ SYSTÉM S-JTSK  
VÝŠKOVÝ SYSTÉM BpV

INVESTOR

**KRAJSKÁ SPRÁVA A ÚDRŽBA SILNIC  
KARLOVARSKÉHO KRAJE**

Chebská 282  
356 01 Sokolov

STAVBA			<div>S.A.W. CONSULTING s.r.o.</div> <div>Božetěšická 216/34, 400 01 Ústí nad Labem středisko UL: Božetěšická 216/34, 400 01 Ústí n. L. web: <a href="http://www.sawconsulting.cz">www.sawconsulting.cz</a> e-mail: <a href="mailto:info@sawconsulting.cz">info@sawconsulting.cz</a></div>	
II/205 + III/205 22 VÝSTAVBA KŘÍŽOVATKY KNÍNICE				
VYPRACOVAL	ZODPOVĚDNÝ PROJEKTANT	TECHNICKÁ KONTROLA	INVESTOR	KSÚS KK
ING. JIŘÍ HENYCH	ING. JIŘÍ HENYCH	ING. HELENA HLUBUČKOVÁ	ZAKÁZKOVÉ ČÍSLO	2024-012
			DATUM	03/2024
			STUPEŇ	DUSP/PDPS
			MĚŘITKO	1:500
PŘÍLOHA			ČÁST DOKUM.	Č. PŘÍLOHY
ROZHLEDOVÉ POMĚRY			H.5	