



SITUACE
M 1:500

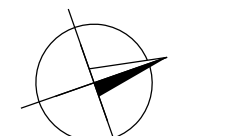

- LEGENDA**

 - KN - hranice katastrálního území
 - KN - hranice parcel
 - KN - vnitřní kresba parcel
 - Zaměření polohopisu a výškopisu
 - 1458
 - Obvod stavby
 - Navrhované hrany (krajnice, příkopy, hrany)
 - Osá komunikace
 - Silniční svodidlo
 - Směr toku vody
 - Vozovka
 - Nezpevněná krajnice
 - Vsakovací prostor
 - Městská zeleň
 - Násep
 - Zářez
 - Vytyčovací bod
- SOUVISEJÍCÍ OBJEKTY**

 - SO 001 BOURÁNÍ A PŘÍPRAVA STAVENIŠTĚ
 - SO 102 PŘELOŽKA SILNICE II/205 - ÚSEK 2 (KM 0,500 - 1,480)
 - SO 103 KŘÍŽOVATKA V KM 0,450 00
 - SO 133 PROPUSTEK V KŘÍŽOVATCE KM 0,120 00
 - SO 151 POLNÍ CESTY A SJEZDY
 - SO 191 DOPRAVNĚ INŽENÝRSKÁ OPATŘENÍ
 - SO 192 DOPRAVNÍ ZNAČENÍ
 - SO 201 MOST PŘES BOKORODU V KM 0,240 00
 - SO 301 PŘELOŽKA VODOVODU V KM 0,160 00 - 0,340 00
 - SO 302 PŘELOŽKA VODOVODU V KM 0,450 00
 - SO 401 PŘELOŽKA NADZEMNÍHO VEDENÍ CETIN
 - SO 801 REKULTIVACE A NAHRADNÍ VÝSADBA

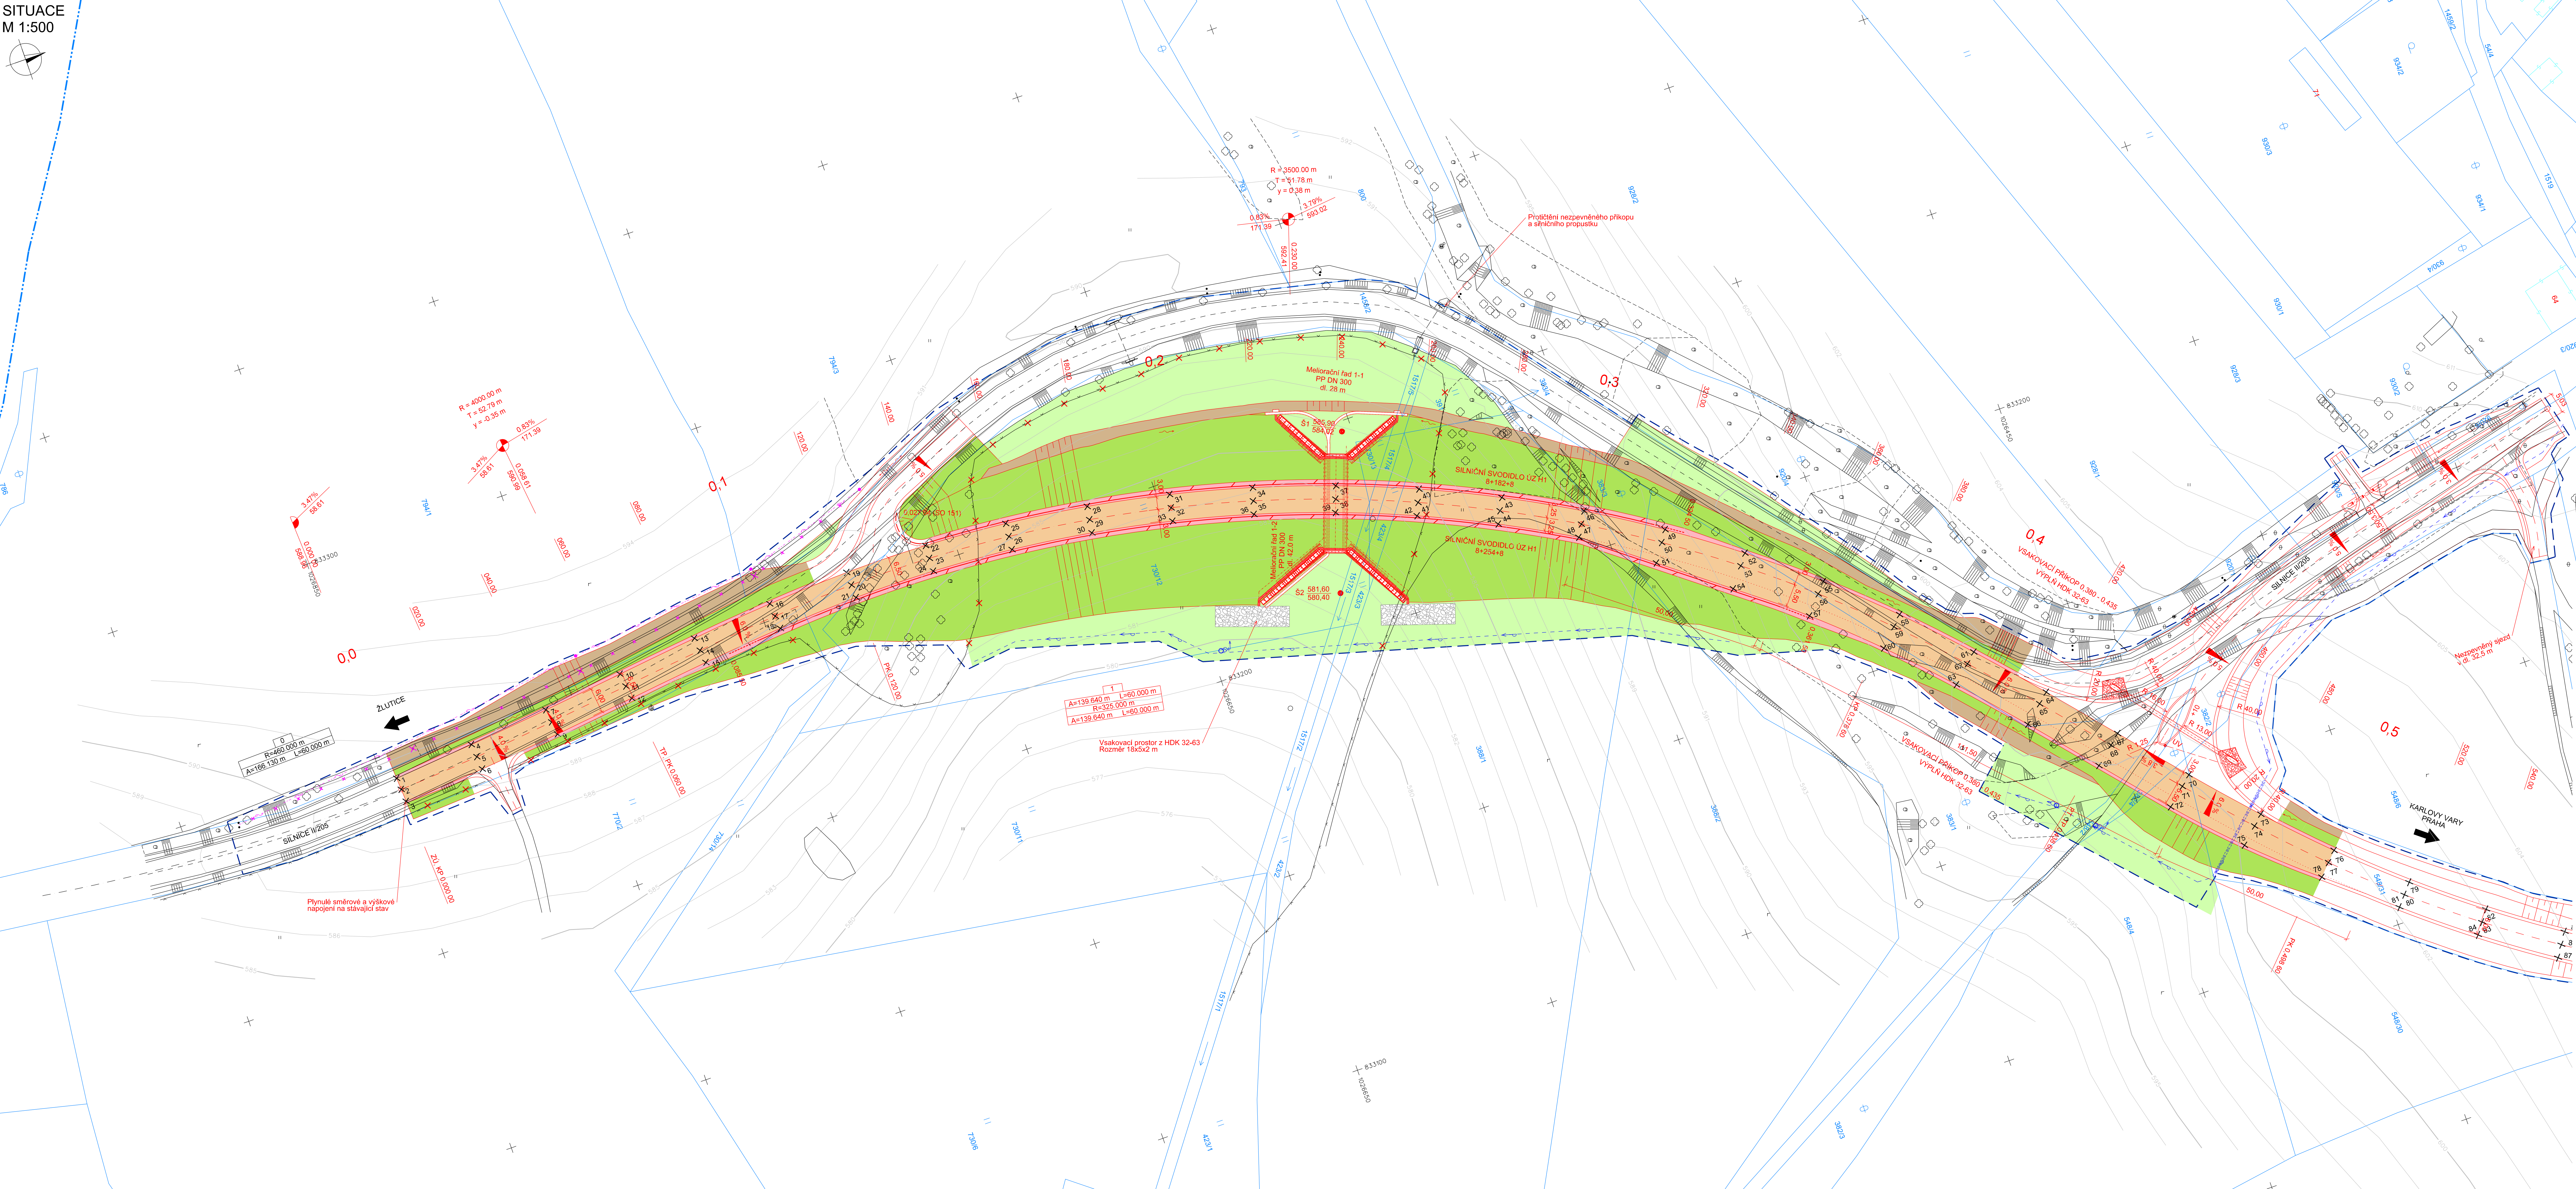

SOUŘADNICOVÝ SYSTÉM S-JTSK
VÝŠKOVÝ SYSTÉM Bpv

INVESTOR

KRAJSKÁ SPRÁVA A ÚDRŽBA SILNIC
KARLOVARSKÉHO KRAJE
Chebská 282
356 01 Sokolov

SO 101 PŘELOŽKA SILNICE II/205 - ÚSEK 1 (KM 0,000 - 0,500)

STAVBA II/205 PŘELOŽKA SILNICE - OBCHVAT VESELOV			 S.A.W. CONSULTING s.r.o. Prostřední 2228, 402 87 Varnsdorf IČO: 252544, DIČ: CZ252544	
VYPRACOVAL	ZODPOVĚDNÝ PROJEKTANT	TECHNICKÁ KONTROLA	INVESTOR	DATA
ING. JIŘÍ HENYCH	ING. JIŘÍ HENYCH	ING. HELENA HLUBUČKOVÁ	KROUS KK	2020-2021
PRÍLOHA			Č. PRÍLOHY	PARE

VYTYČOVACÍ SITUACE

1.2.6