
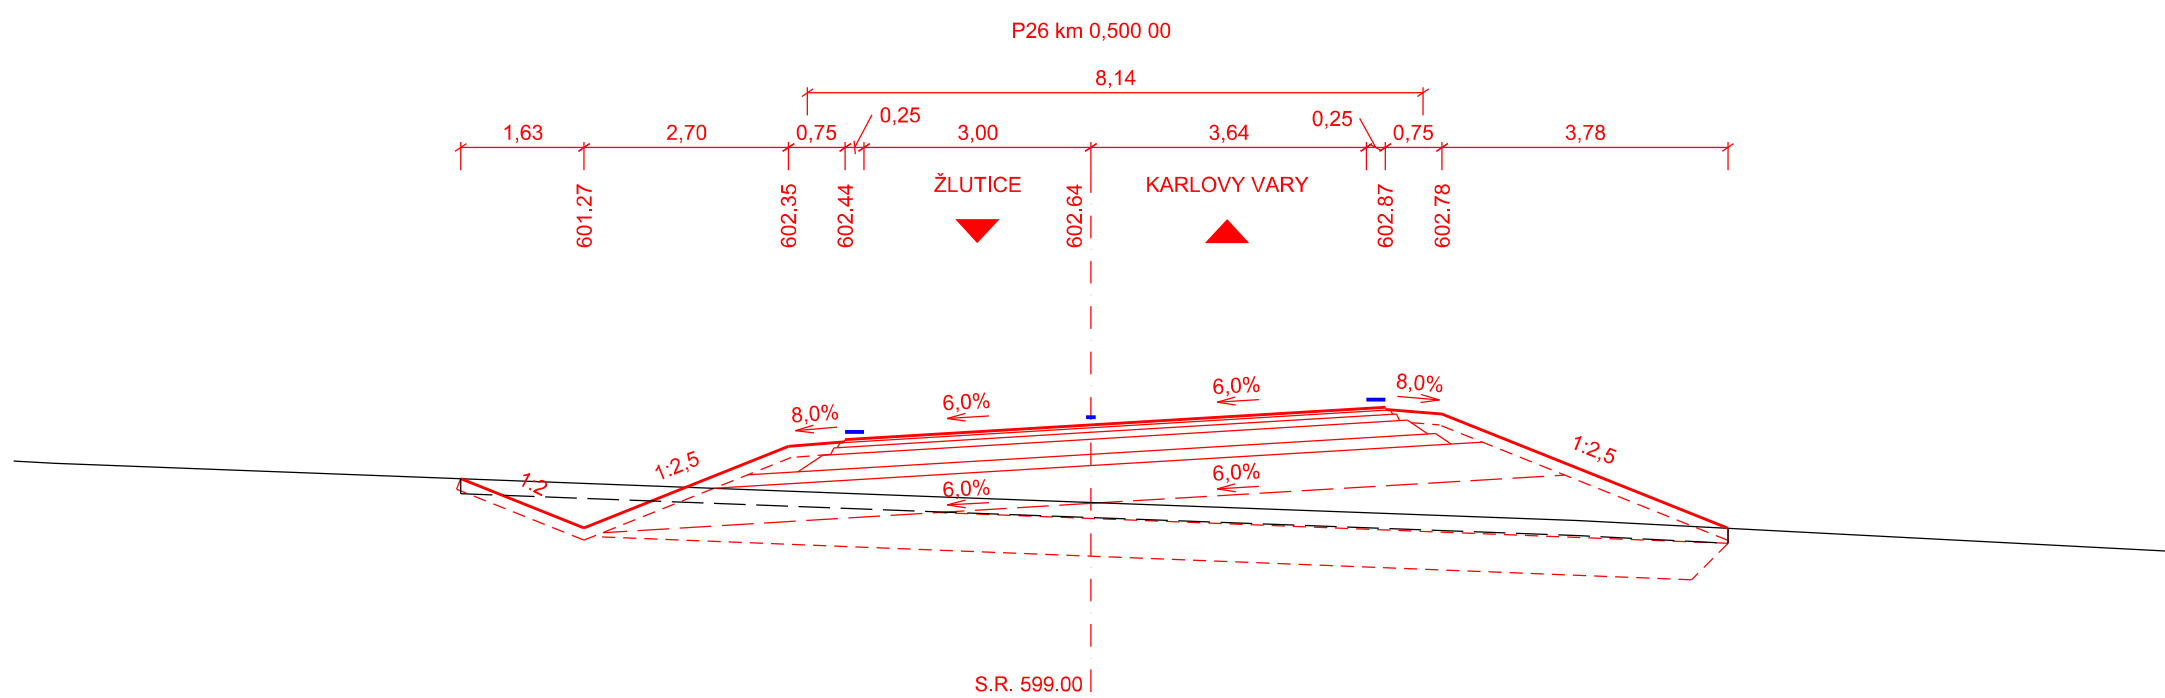
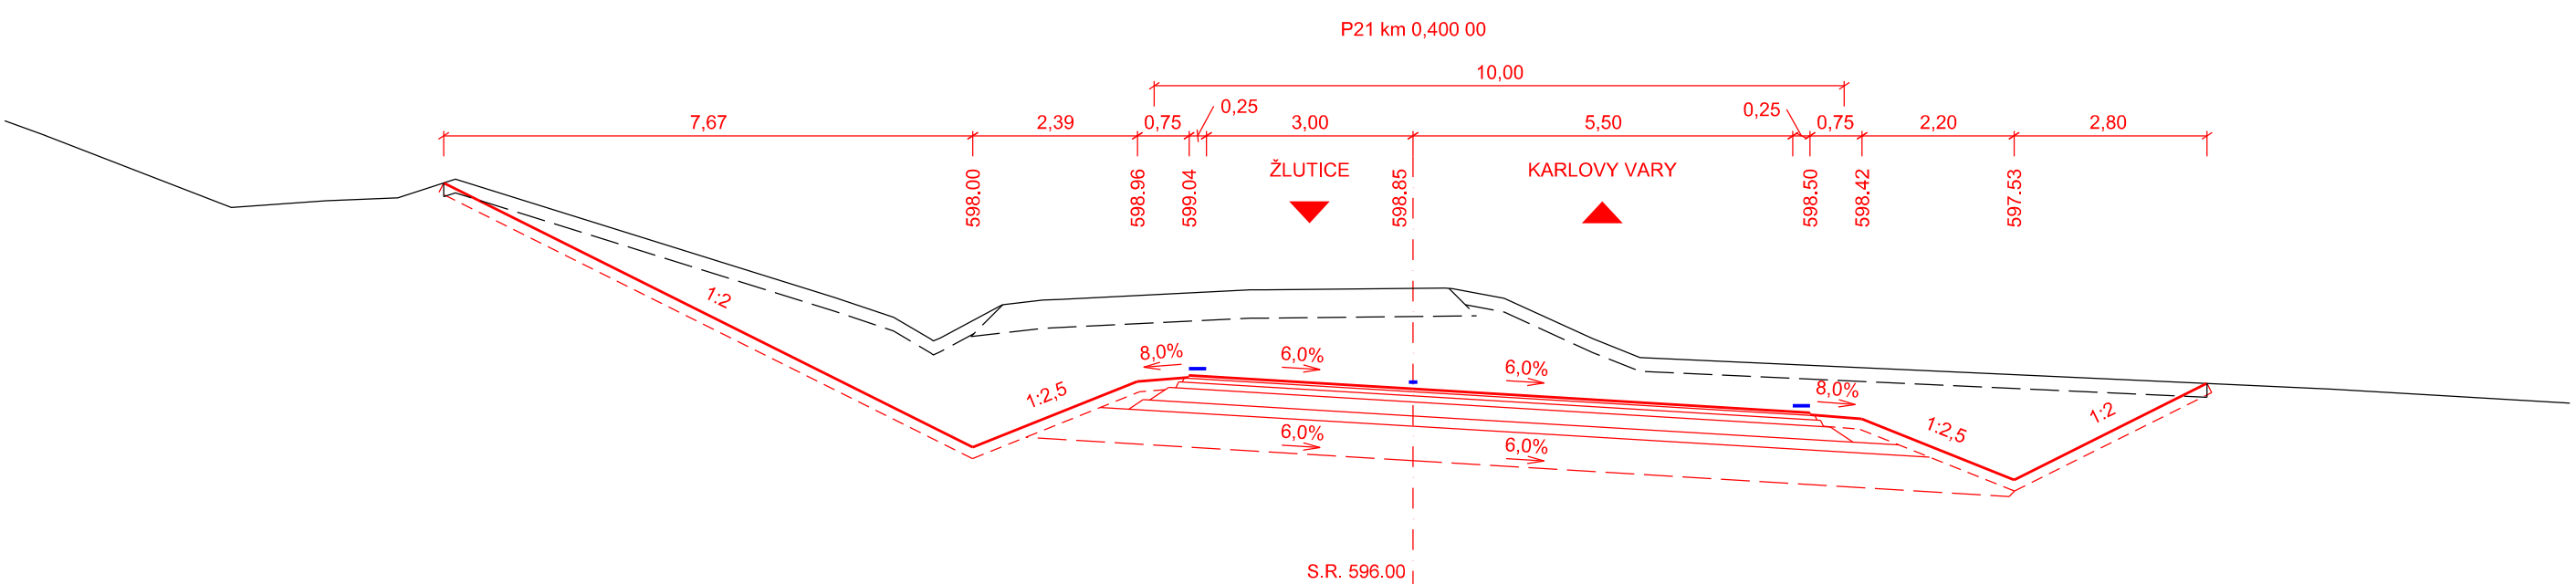
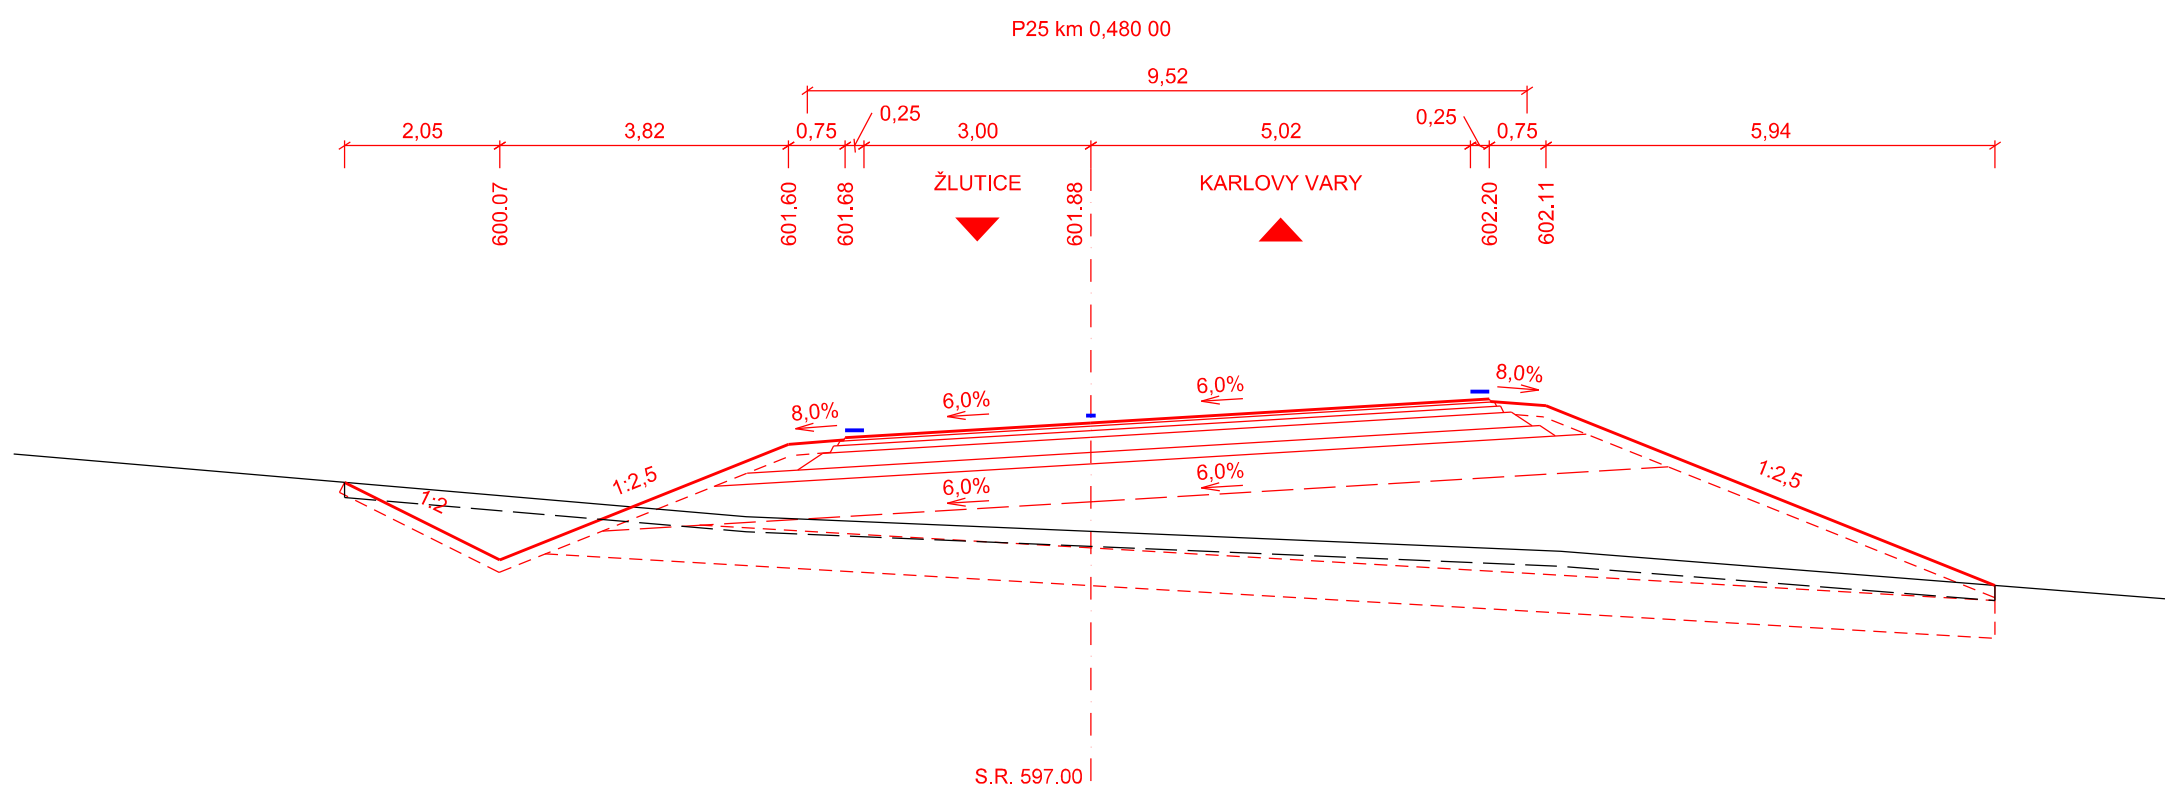
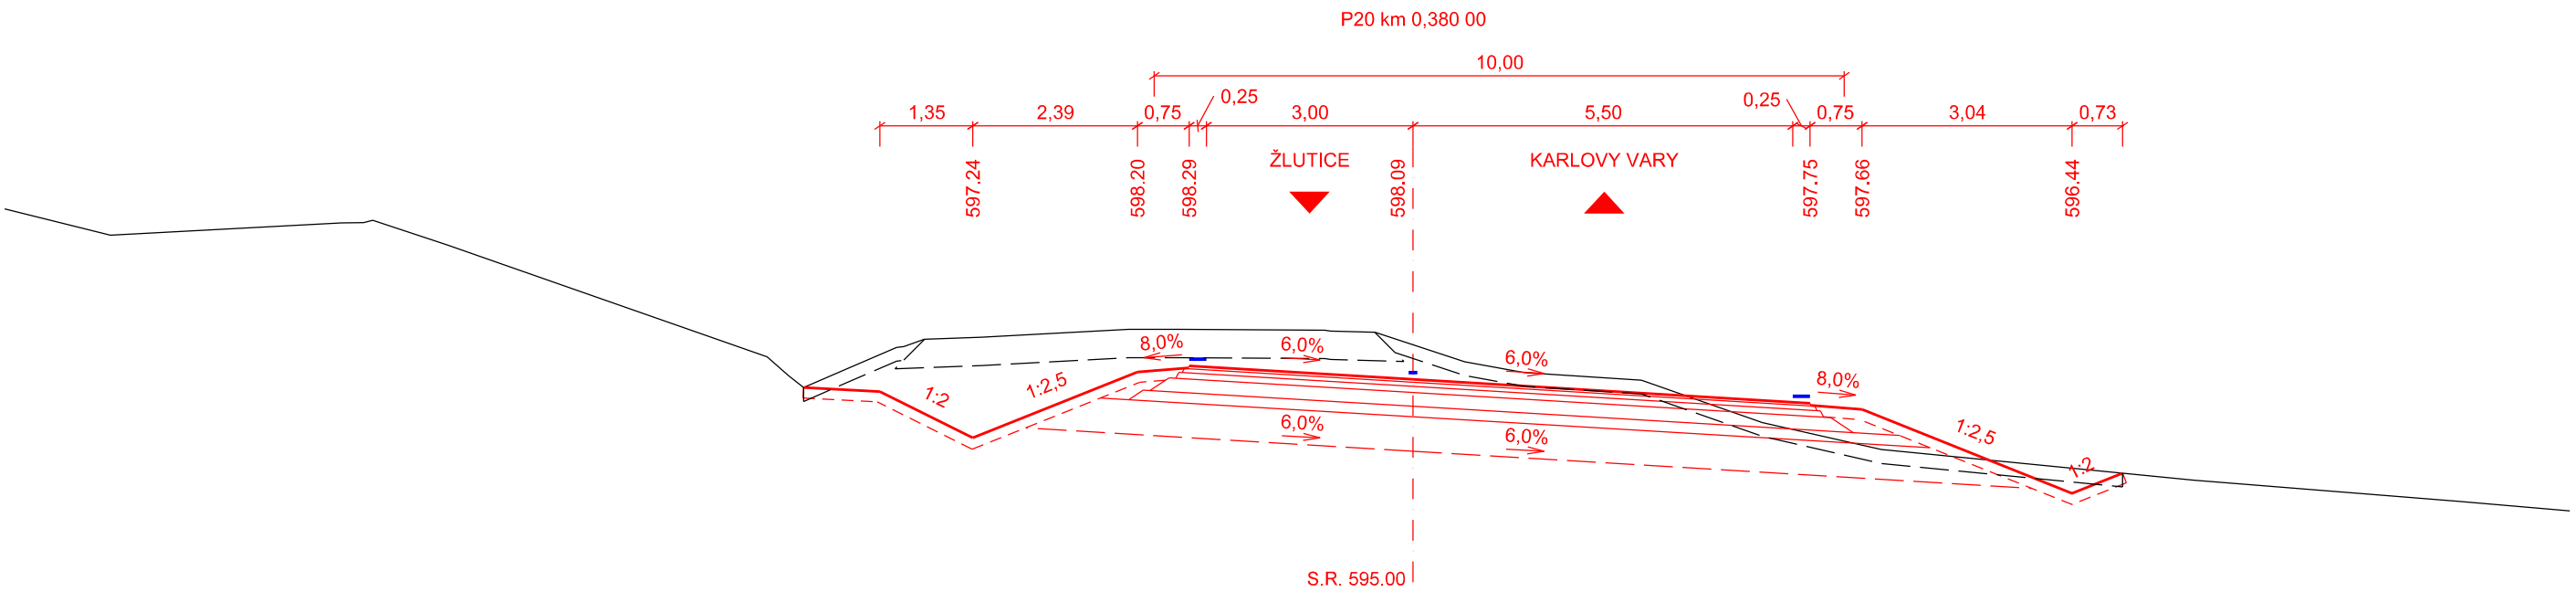
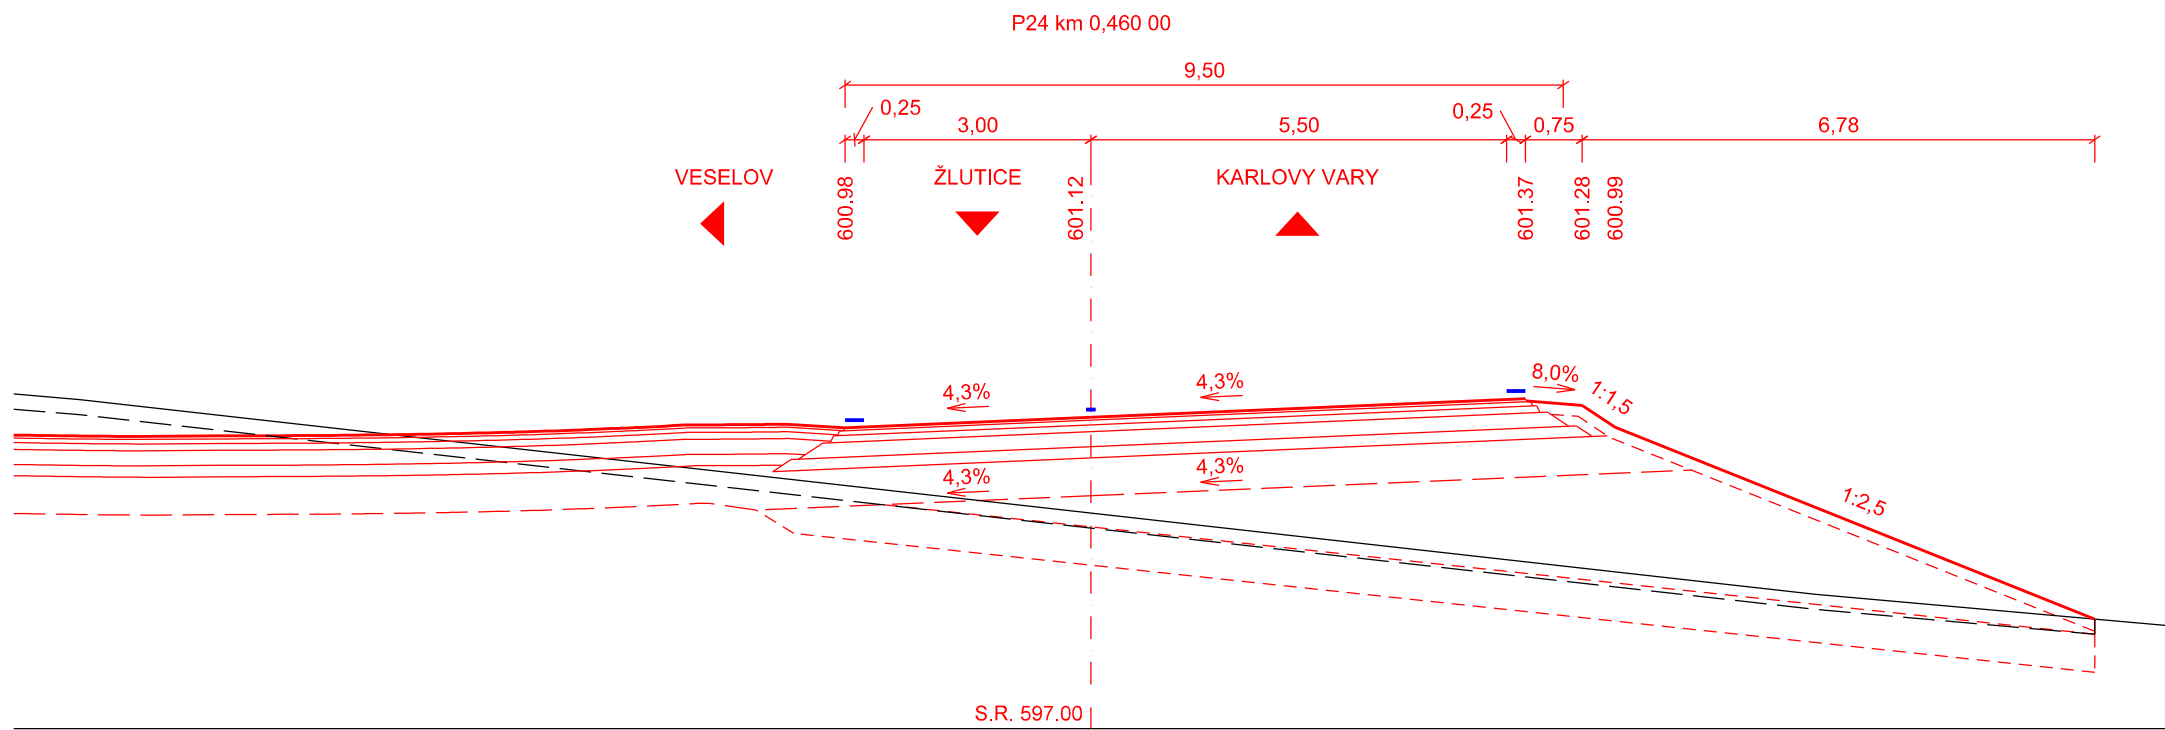
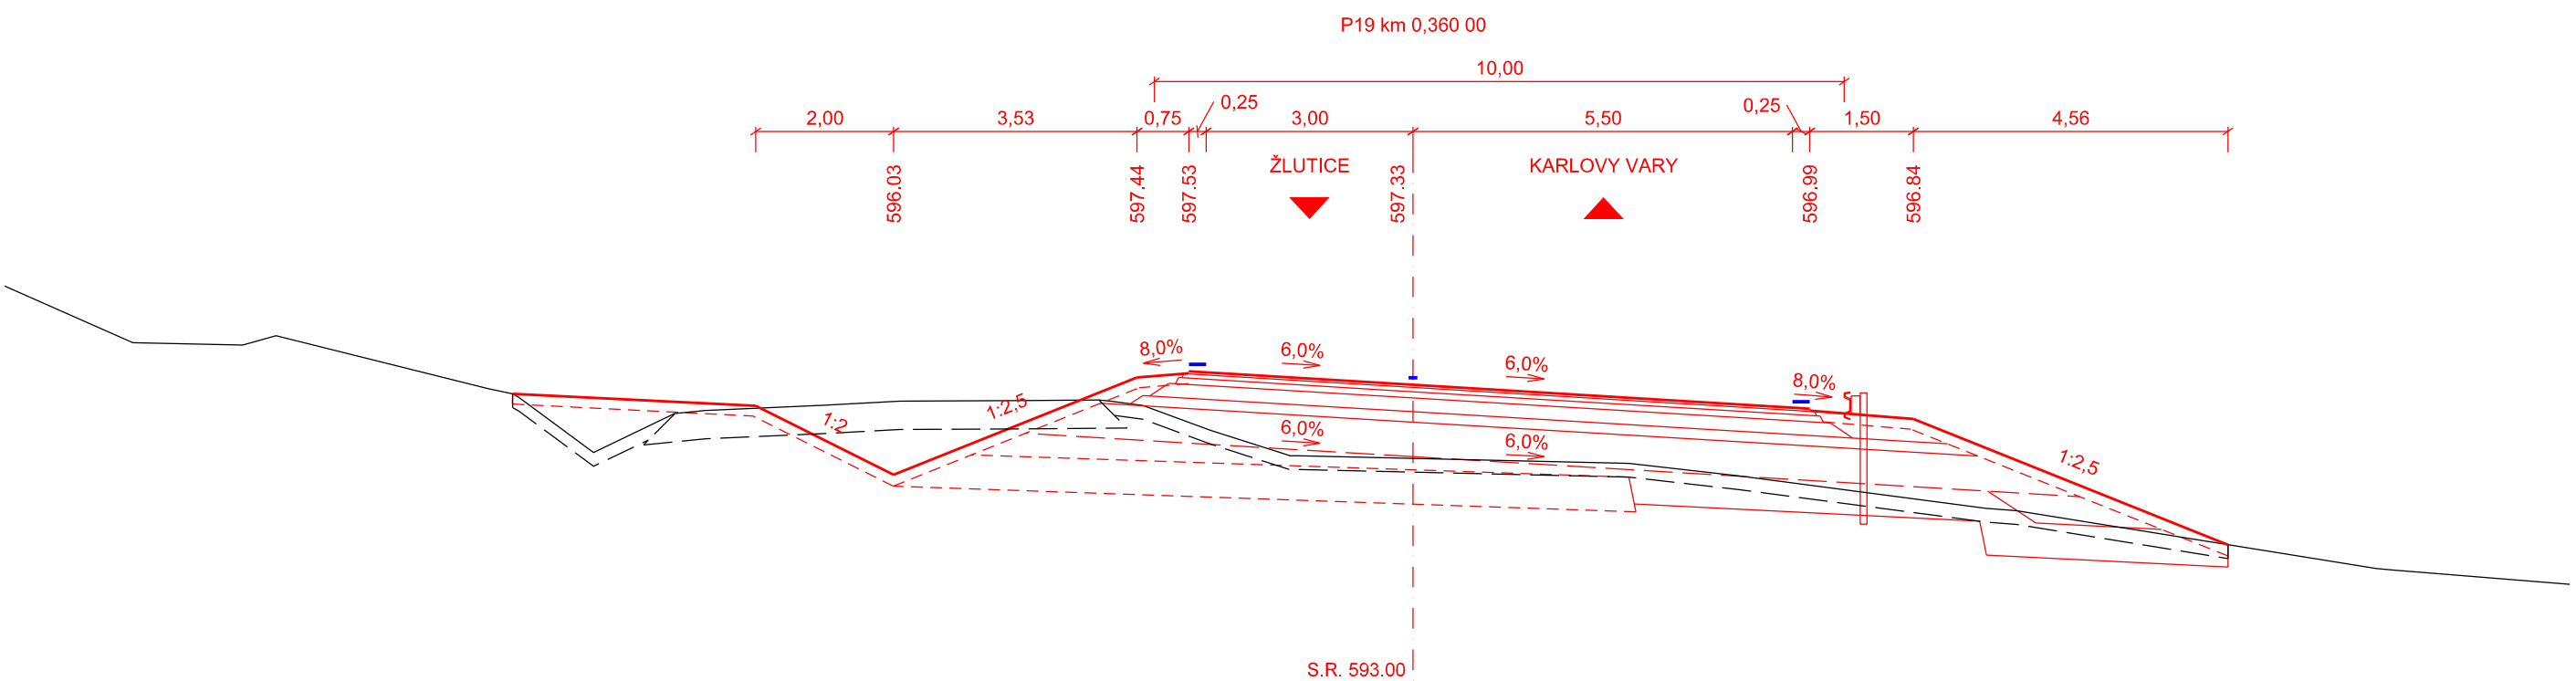
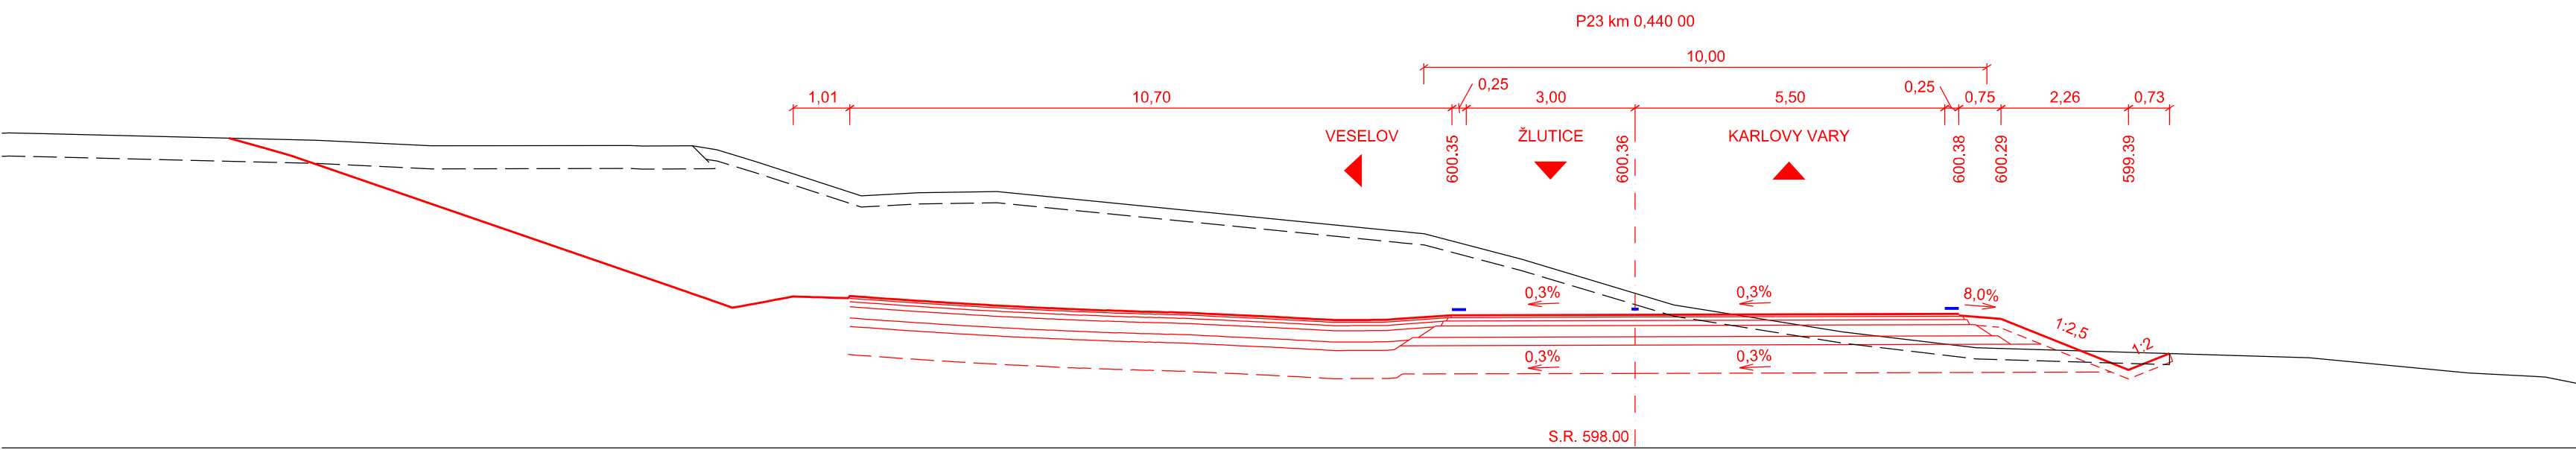
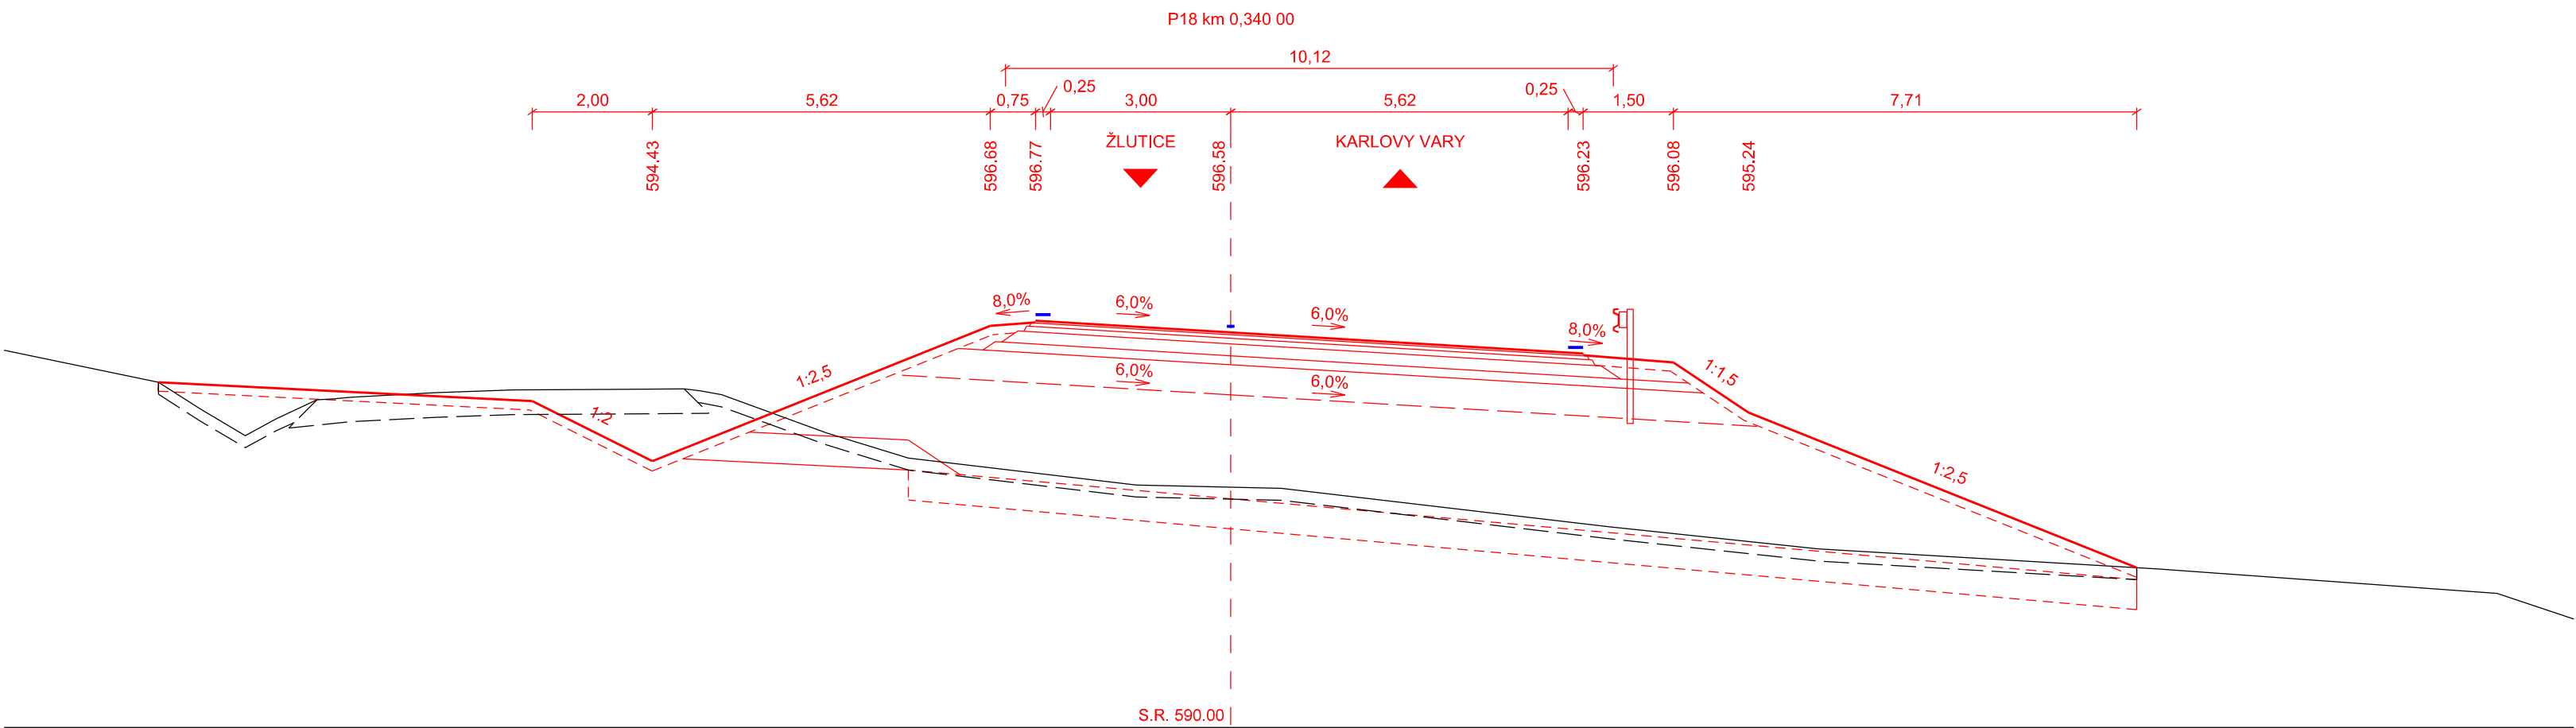
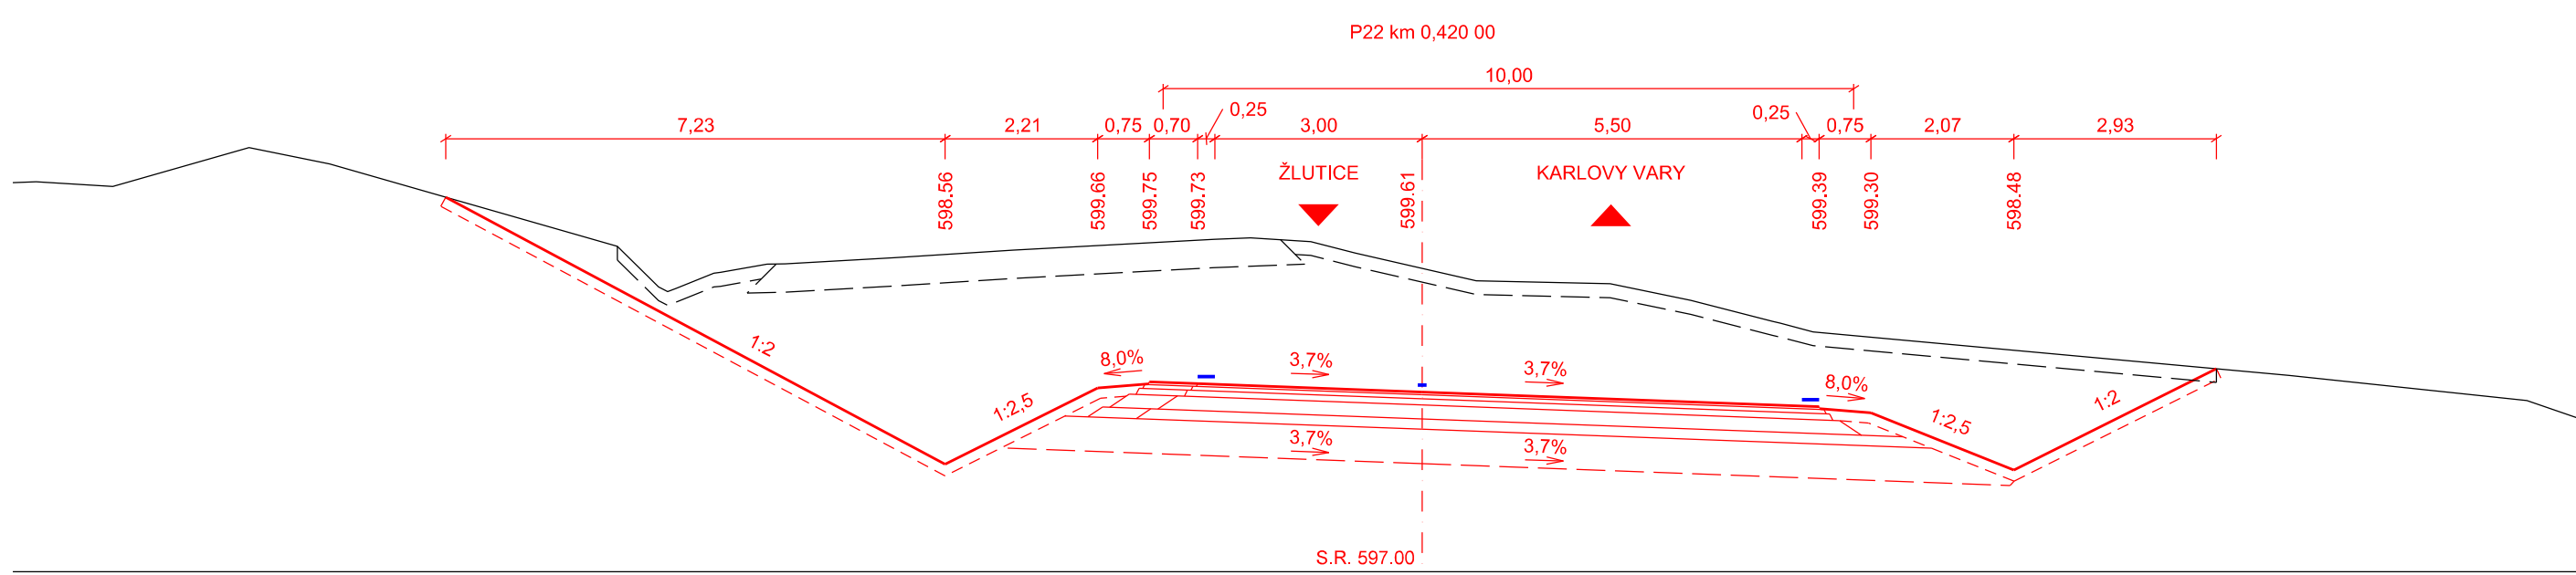


CHARAKTERISTICKÉ PŘÍČNÉ ŘEZY 3
KM 0,320 - 0,500
M 1:100

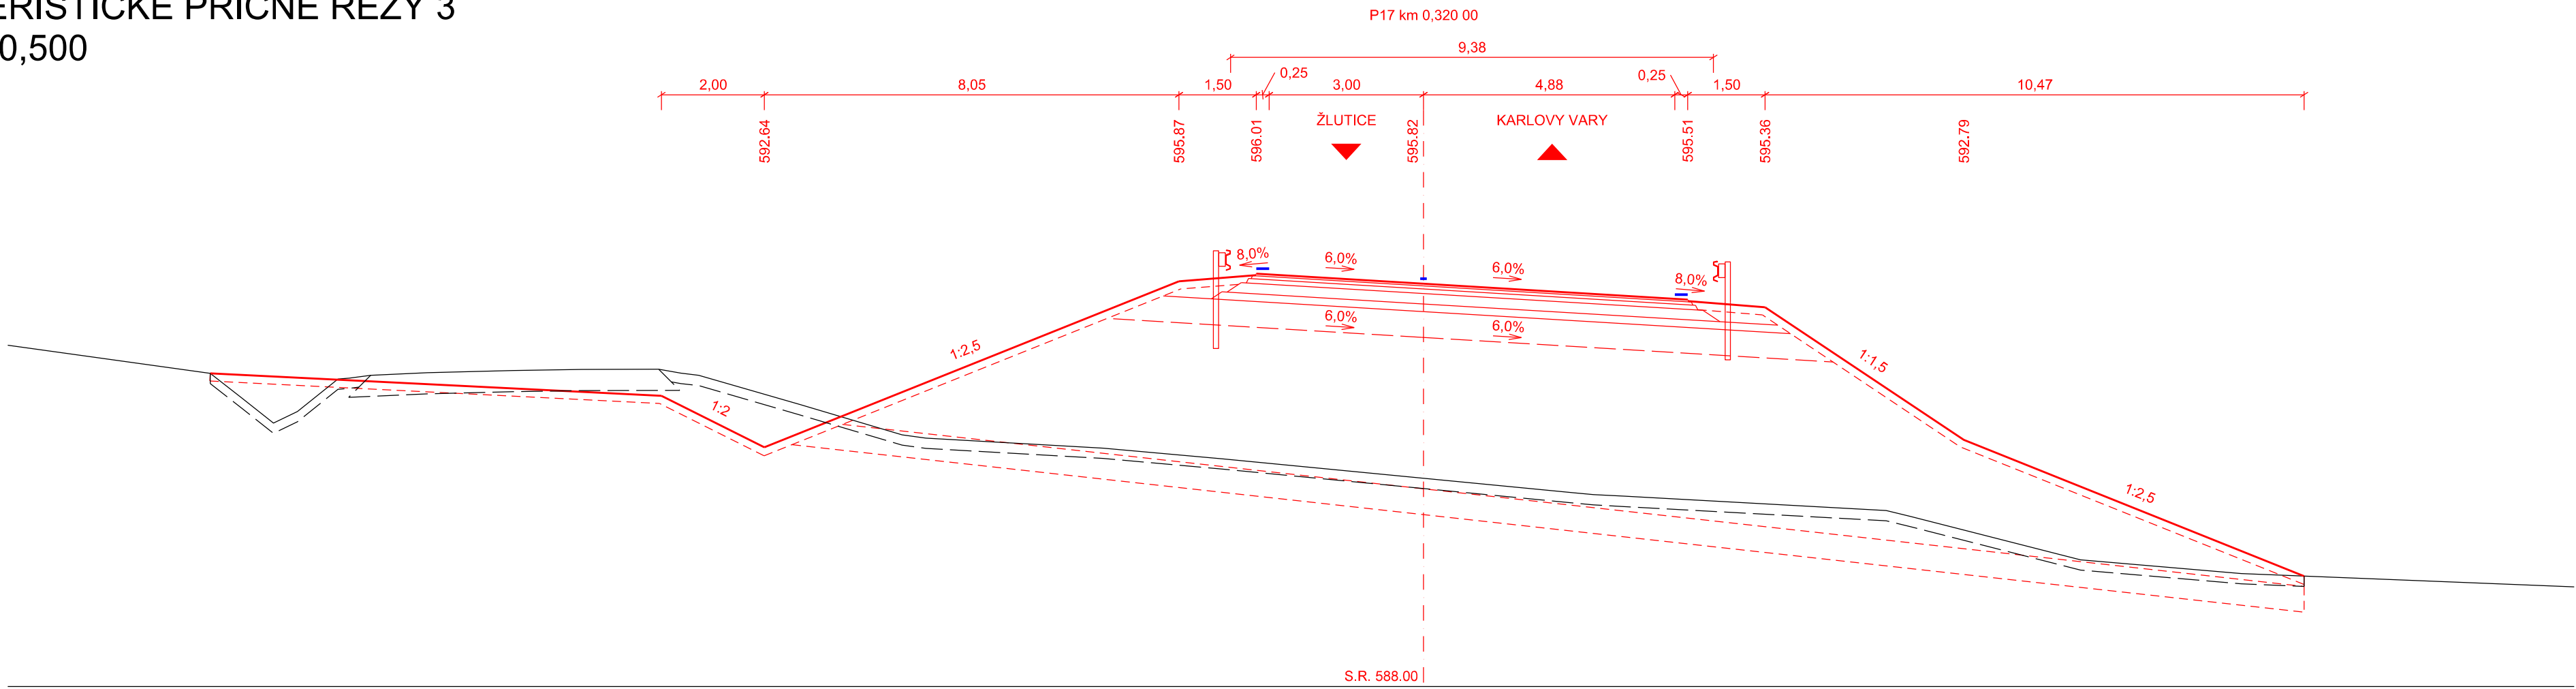

VÝŠKOVÝ SYSTÉM Bpv

INVESTOR

KRAJSKÁ SPRÁVA A ÚDRŽBA SILNIC
KARLOVARSKÉHO KRAJE

Chebská 282
356 01 Sokolov

SO 101 PŘELOŽKA SILNICE II/205 - ÚSEK 1 (KM 0,000 - 0,500)

STAVBA		II/205 PŘELOŽKA SILNICE - OBCHVAT VESELOV			
VYPRACOVAL		ZODPOVĚDNÝ PROJEKTANT		INVESTOR	
ING. JIŘÍ HENYCH		ING. JIŘÍ HENYCH		KŠÚS KK	
ING. JIŘÍ HENYCH		ING. HELENA HLUBUČKOVÁ		ZAKÁZKOVÉ ČÍSLO	
