
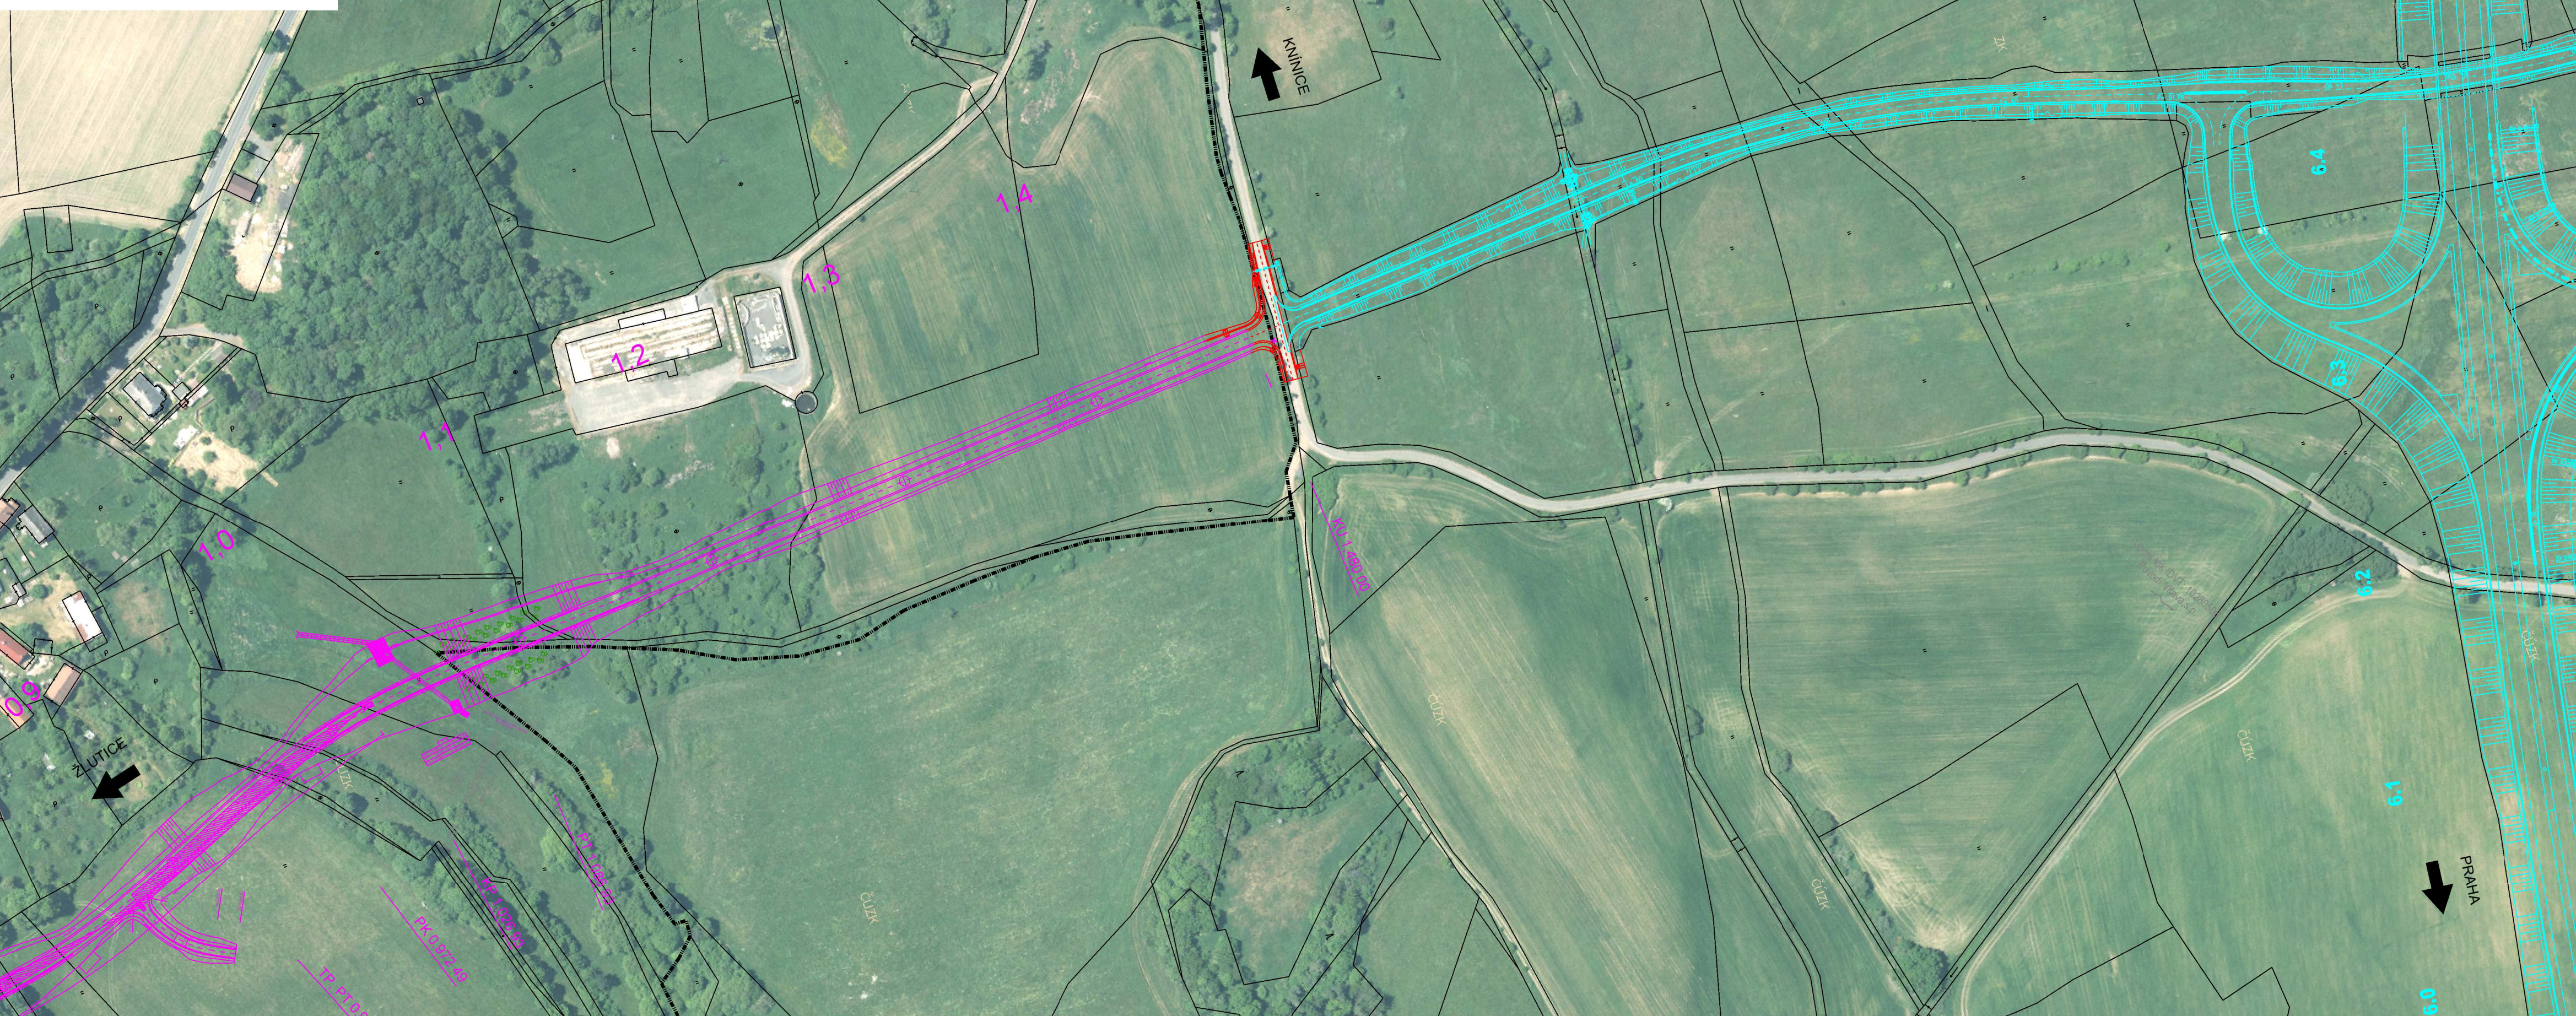


CELKOVÁ SITUACE
M 1:2000

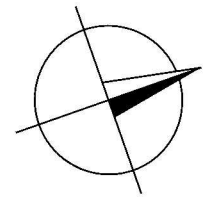

SOUŘADNICOVÝ SYSTÉM S-JTSK
VÝŠKOVÝ SYSTÉM Bpv

INVESTOR

KRAJSKÁ SPRÁVA A ÚDRŽBA SILNIC
KARLOVARSKÉHO KRAJE

Chebská 282
356 01 Sokolov



STAVBA

II/205 + III/205 22
VÝSTAVBA KŘÍŽOVATKY KNÍNICE



S.A.W. CONSULTING s.r.o.

Božtěšická 216/34, 400 01 Ústí nad Labem
středisko UL: Božtěšická 216/34, 400 01 Ústí n. L.
web: www.sawconsulting.cz e-mail: info@sawconsulting.cz

VYPRACOVAL	ZODPOVĚDNÝ PROJEKTANT	TECHNICKÁ KONTROLA	INVESTOR	KSÚS KK
ING. JIŘÍ HENYCH	ING. JIŘÍ HENYCH	ING. HELENA HLUBUČKOVÁ	ZAKÁZKOVÉ ČÍSLO	2024-012
			DATUM	03/2024
			STUPĚŇ	DUSP/PDPS
			MĚŘÍTKO	1:2000
PŘÍLOHA	CELKOVÁ SITUACE STAVBY		ČÁST DOKUM.	Č. PŘÍLOHY
			C.2	