
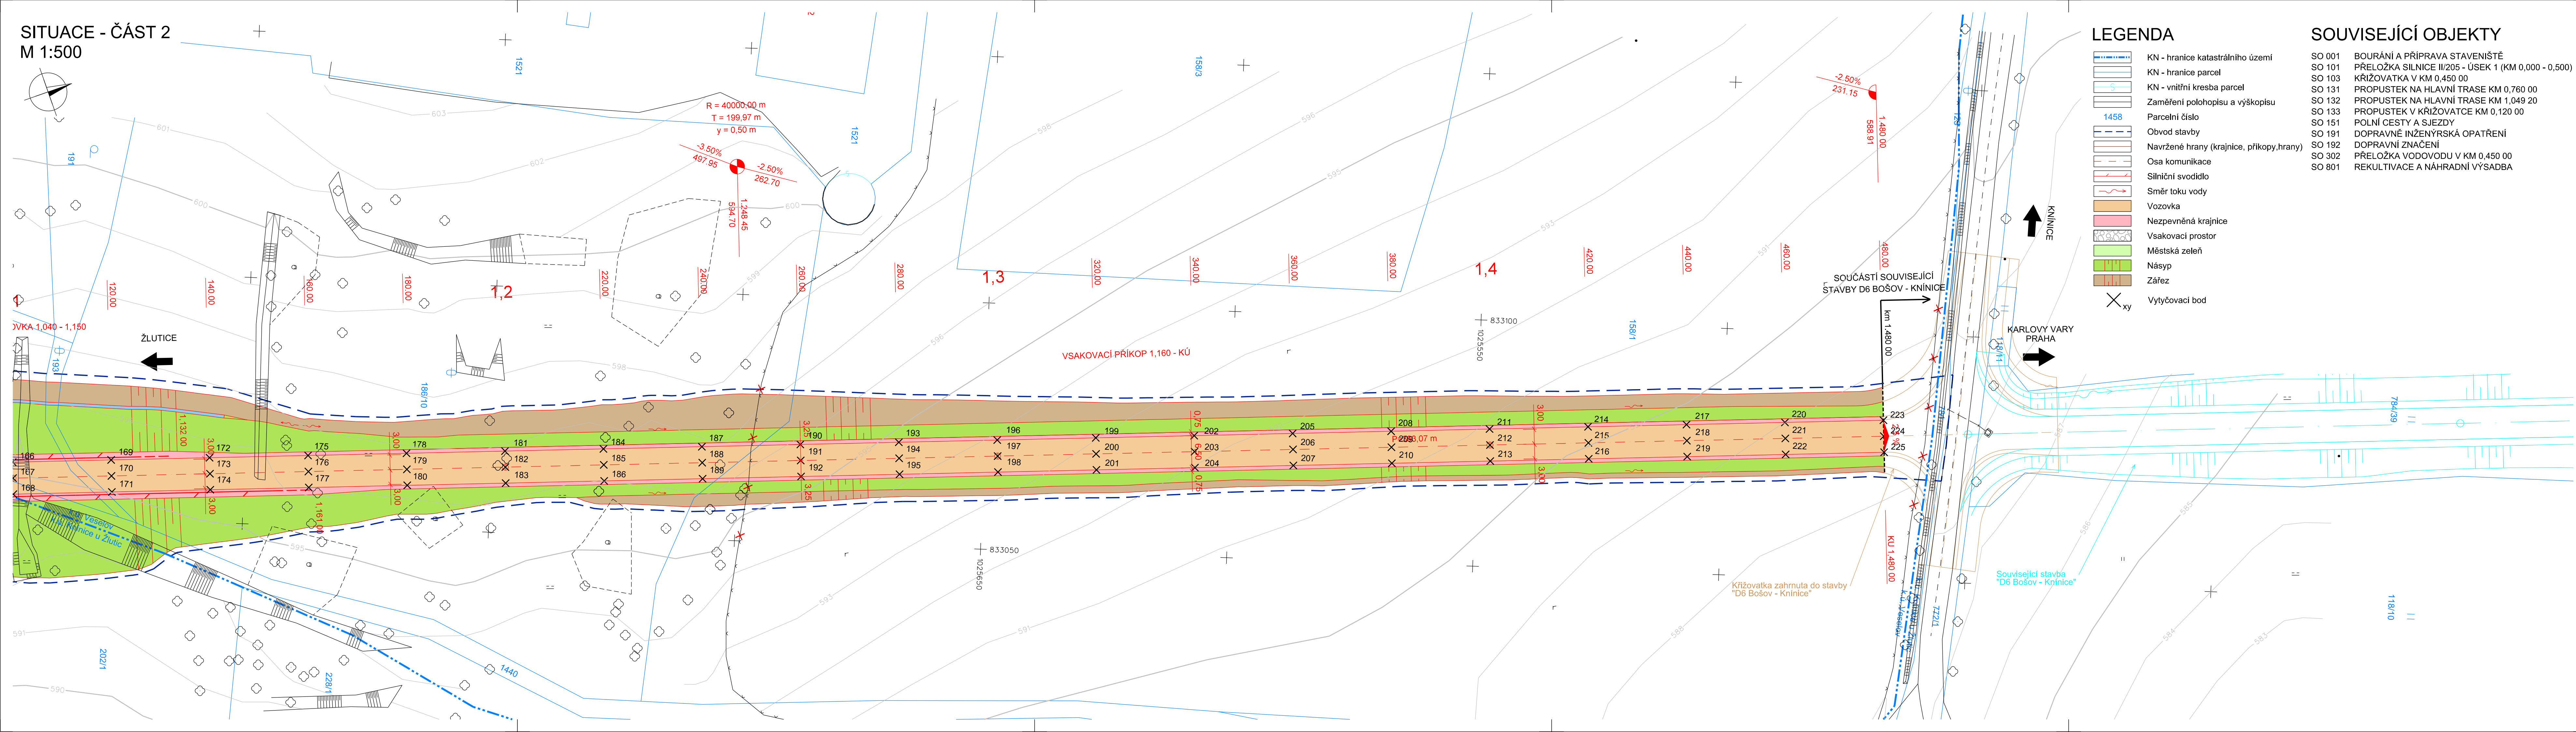


SITUACE - ČÁST 2
M 1:500

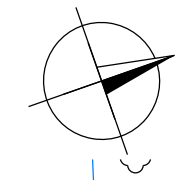

LEGENDA

- KN - hranice katastrálního území
- KN - hranice parcel
- KN - vnitřní kresba parcel
- Zaměření polohopisu a výškopisu
- Parcelní číslo
- Obvod stavby
- Navržené hrany (krajnice, příkopy, hrany)
- Osa komunikace
- Silniční svodidlo
- Směr toku vody
- Vozovka
- Nezpevněná krajnice
- Vsakovací prostor
- Městská zeleň
- Násyp
- Zářez
- Vytyčovací bod

SOUVISEJÍCÍ OBJEKTY

- SO 001 BOURÁNÍ A PŘÍPRAVA STAVENÍŠTĚ
- SO 101 PŘELOŽKA SILNICE II/205 - ÚSEK 1 (KM 0,000 - 0,500)
- SO 103 KŘÍŽOVATKA V KM 0,450 00
- SO 131 PROPUSTEK NA HLAVNÍ TRASE KM 0,760 00
- SO 132 PROPUSTEK NA HLAVNÍ TRASE KM 1,049 20
- SO 133 PROPUSTEK V KŘÍŽOVATCE KM 0,120 00
- SO 151 POLNÍ CESTY A SJEZDY
- SO 191 DOPRAVNĚ INŽENÝRSKÁ OPATŘENÍ
- SO 192 DOPRAVNÍ ZNAČENÍ
- SO 302 PŘELOŽKA VODOVODU V KM 0,450 00
- SO 801 REKULTIVACE A NÁHRADNÍ VÝSADBA

SOUŘADNICOVÝ SYSTÉM S-JTSK
VÝŠKOVÝ SYSTÉM BpV

INVESTOR

**KRAJSKÁ SPRÁVA A ÚDRŽBA SILNIC
KARLOVARSKÉHO KRAJE**

Chebská 282
356 01 Sokolov

Krajská správa a údržba silnic
Karlovarského kraje, p.o.

SO 102 PŘELOŽKA SILNICE II/205 - ÚSEK 2 (KM 0,500 - 1,480)

STAVBA			S.A.W. CONSULTING s.r.o.	
II/205 PŘELOŽKA SILNICE - OBCHVAT VESELOV			Praha 2324, 407 47 Varnsdorf středisko UL: Božetěšická 216/34, 400 01 Ústí n. L. web: www.sawconsulting.cz e-mail: info@sawconsulting.cz	
VYPRACOVAL	ZODPOVĚDNÝ PROJEKTANT	TECHNICKÁ KONTROLA	INVESTOR	KSÚS KK
ING. JIŘÍ HENYCH	ING. JIŘÍ HENYCH	ING. HELENA HLUBUČKOVÁ	ZAKÁZKOVÉ ČÍSLO	2020-098
			DATUM	01/2022
			STUPĚN	DUSP/PDPS
			MĚŘÍTKO	1:500
PŘÍLOHA	VYTYČOVACÍ SITUACE - 2.ČÁST		Č. PŘÍLOHY	PARE
				1.3.6.2