


SO.01 – kavárna a infocentrum
ŘEZ

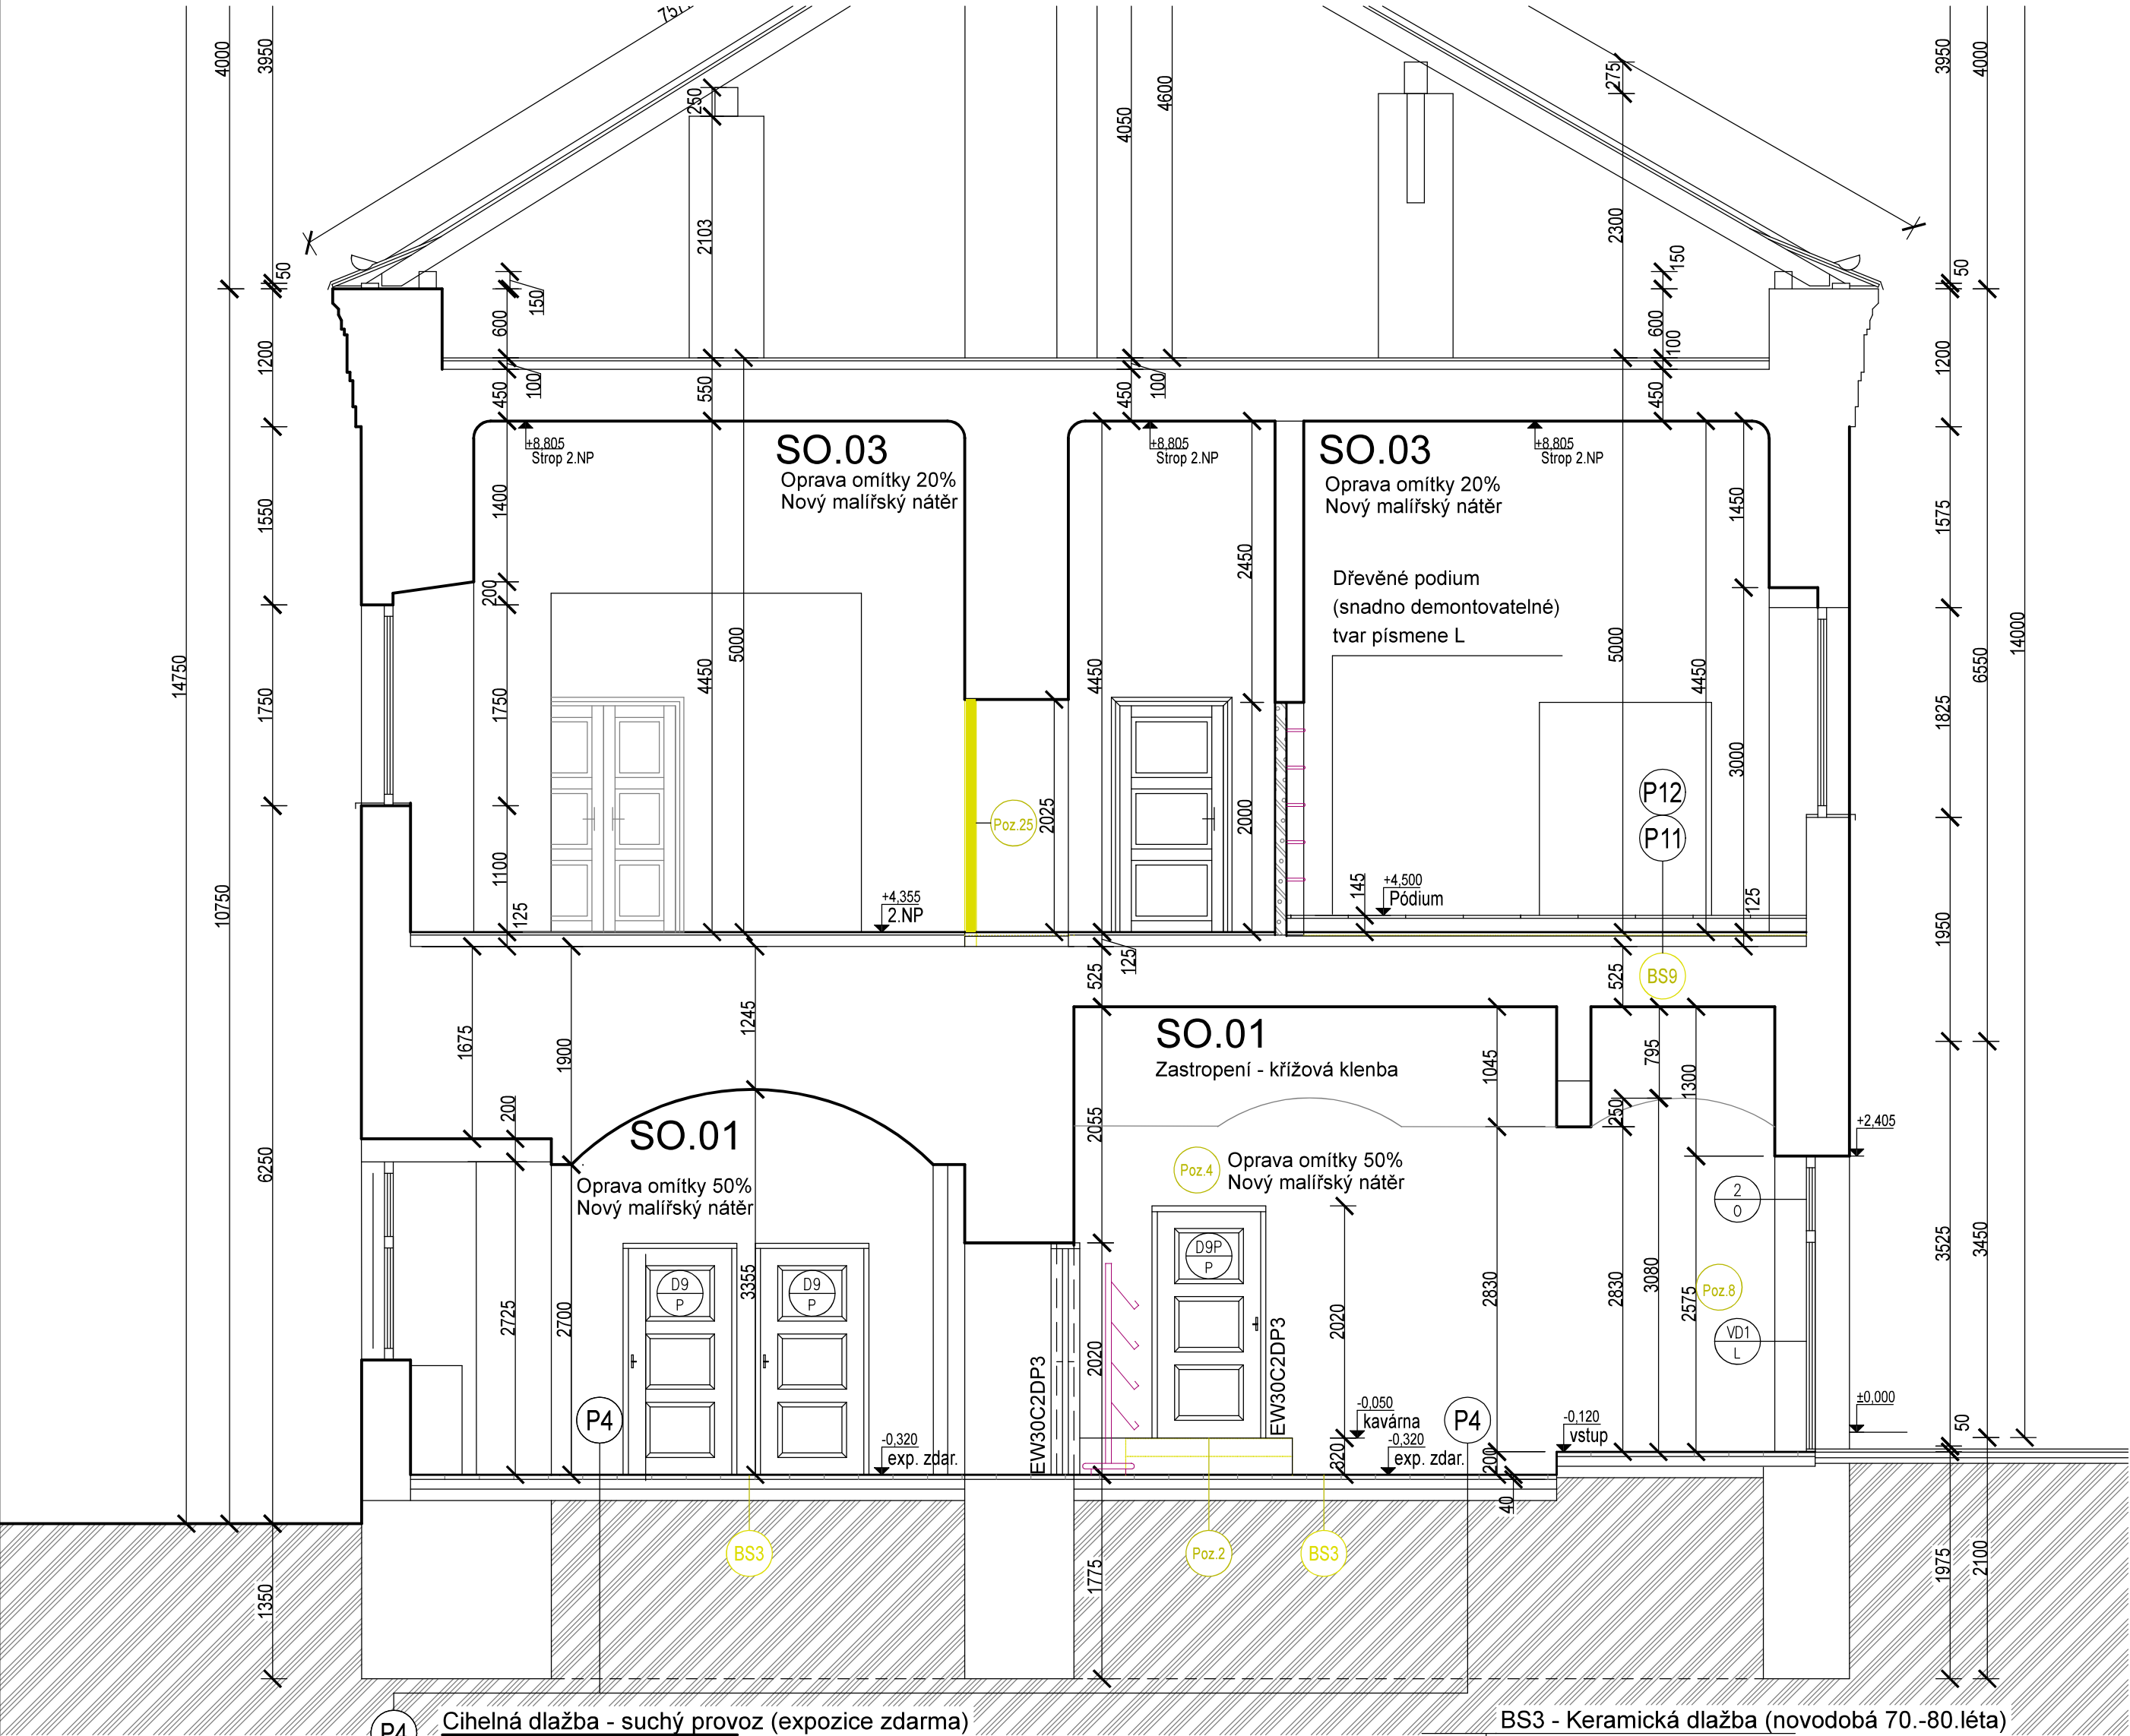

Nová nášlapná vrstva cihelná dlažba	Nášlapná vrstva		BS3 Odstraňovaná podlahová vrstva	- tl. 10mm	- 1. odstranění stávajícího keramické dlažby
	- tl. 30mm	1 - nově navržená cihelná dlažba 200x200x30mm, dilatovaná		- tl. 30mm	- 2. odstranění stávajícího maltového lože (odhad)
		- sokl z cihelných pásků exteriérových (mrazuvzdorných), v.80mm		-	- 3. Vybroušení zbytků maltového lože
		- 2 xnátěr - hydrofóbní transparentní přípravek - ochrana dlažby		-	- 4. Vyspravení přípravných nerovností vhodnou
		- tl. spáry 10mm - spárovací hmota pro cihelné spáry - flexibilní, spárovací malta			vysprávkovo hmotou (odhad 40%)
		s hrubším pískem určená pro polosuché i mokré spárování s obsahem trasu			- 5. odstranění keramického soklu, v. cca 100mm
		(sopečného tufu) je snižena tvorba vápenných výkvětů			Celková tloušťka cca 40mm
	- tl. 5 mm	2 - nově navržené lepidlo na ruční cihelnou dlažbu - flexibilní, hydraulicky pojené lepidlo			
		se sníženým kluzem a dobou zavadání, zušlechťené polymery, třída C2TES1			
		- systémová penetrace			
	Stávající hrubá podlaha				
	- tl. 5mm	3 - dle kvality podkladu a tloušťky odstraňovaných vrstev je možné, že stávající hrubou			
		podlahu (betonovou mazaninu) nutné vybourat, případně srovnat samonivelační			
	-	stěrkou)			
	Poznámka -	Z důvodu stávajících dveřních otvorů je nutné zachovat ±0,000 ve stejné úrovni			
	Celková tloušťka nové podlahy = 35mm				

LEGENDA MATERIÁLŮ

- Stávající zdivo - smíšené zdivo
- Bourané předměty a konstrukce

Bourání - SO.01	LEGENDA - BOURACÍ PRÁCE	
	Poz.2	- Vybourání stávajícího schodu 1450x300x175mm -
	Poz.4	Oklepání omítek dle legendy místnosti - výkres půdorysu
	Poz.8	Ochrana historické malby - rám 720x1020mm z dřevěných latí 60x40mm - překrytý ochranou deskou z OSB desky
	Vybourat stávající ocelové zárubně a demontovat dvevní křídla (dřevěná) - 950x2550 - 1ks (vstupní dveře do infocentra) - 900x1970 - 4ks =1+1+1+1 - 800x1970 - 6ks =1 (šatna) + 5 (WC) - 650x1970 - 1ks - 600x1970 - 2ks (wc)	
<u>Podmínka 3 - Odstraňování omítek</u> Před zahájením odstraňování omítek bude v místech takového zásahu proveden restaurátorský průzkum za účelem prověření existence starších historických vrstev a případného stanovení jejich stáří a hodnot. Následně bude na základě tohoto průzkumu stanoven další postup. Dochované hodnotné historické vrstvy budou zachovány a v případě potřeby bude proveden konzervační zásah v nezbytně nutném rozsahu, který bude v předstihu předložen zástupcům obou složek státní památkové péče k písemnému odsouhlasení.		

Podmínka 1 Před zahájením prací zajistí zadatel svolání kontrolního dne za účasti pověřených zástupců státní památkové péče a zhotovitele stavby. Následně budou svolávány pravidelné kontrolní dny v průběhu vlastní realizace. V rámci těchto kontrolních dnů bude vždy určen konkrétní rozsah a způsob provedení istavebních prací.
Podmínka 2 - restaurátorské prvky Před jakýmkoliv zásahem do umělecko - řemeslných prvků určených dle PD k restaurování bude zpracován restaurátorský průzkum a záměr plánovaného zásahu, včetně návrhu užití konkrétních materiálů a technologií. Tento průzkum a záměr bude předložen zástupcům obou složek státní památkové péče k písemnému odsouhlasení v rámci správního řízení. (Následně práce budou provádět restaurátoři s patřičným povolením Ministerstva kultury ČR.)
Podmínka 3 - Odstraňování omítek Před zahájením odstraňování omítek bude v místech takového zásahu proveden restaurátorský průzkum za účelem prověření existence starších historických vrstev a případného stanovení jejich stáří a hodnot. Následně bude na základě tohoto průzkumu stanoven další postup. Dochované hodnotné historické vrstvy budou zachovány a v případě potřeby bude proveden konzervační zásah v nezbytně nutném rozsahu, který bude v předstihu předložen zástupcům obou složek státní památkové péče k písemnému odsouhlasení.
Podmínka 4 - Umístění prvků EPS Konkrétní umístění prvků protipožární ochrany a EPS v místnostech se štukovou výzdobou stropů a stěn včetně jejich podoby a povrchové úpravy bude v dostatečném předstihu před zahájením těchto prací předloženo zástupcům obou složek státní památkové péče k písemnému odsouhlasení
Podmínka 8 - Nález historických konstrukcí V případě nálezu historických konstrukcí, prvků či detailů, které jsou v tuto chvíli skryty, budou tyto zachovány a další postup bude v předstihu konzultován se zástupci obou složek státní památkové péče. V případě kolize s řešením navrženým v PD bude příslušná část PD upravena na základě konzultace a následně předložena zástupcům obou složek státní památkové péče k písemnému odsouhlasení
Podmínka 9 - Změna oproti PD Jakákoliv změna oproti postupu uvedenému v předložené PD bude v předstihu předložena zástupcům obou složek státní památkové péče k písemnému odsouhlasení.

±0,000=405,70m.n.m. (zimní zahrada 1.NP)

Ateliér	: Sokolov, Křížová 121	Projektant	: Bc. Radka Staníková
AIIP	: Ing. Pavel Borák	Kreslil	: EPSON SC - T5200
Ved. proj.	: Ing. Pavel Borák	Kontroloval	: Ing. Pavel Borák
Investor	: Muzeum Sokolov, p.o.	Mis. stavby	: město Sokolov
Akce	Revitalizace areálu Sokolovského zámku - Stavební úpravy SV křídla a části SZ křídla - 1. NP a 2. NP		
Charakter stavby	: Stavební úpravy objektu - památkově chráněný objekt		
Stupeň PD	: PD pro provádění stavby		
Objekt	: Stavební objekt I – kavárna a infocentrum:		
Výkres	: SO.01 - ŘEZ 2-2		

JURICA

ARCHITEKTURA • PROJEKTY • STAVBY

362 62 Boží Dar 176 , IČ 263 84 795

Ateliér Ostrov : Staré náměstí 53 , 363 01 Ostrov
tel. 353 844 402, 353 616 070, fax. 353 633 280

Ateliér Sokolov : Křížová 121 , 356 01 Sokolov
tel. 352 624 093, 352 603 455, fax. 352 624 093

Datum	: 02/2023	Číslo paré	:
Zakázka č.	: 07/22		
Formát	: 6xA4		
Měřítko	: 1:50		

Číslo výkresu :

07/22-SO.01-D.1.1- ARS.05