



ŘEZ V MODULU i 6.1 – i 6.2

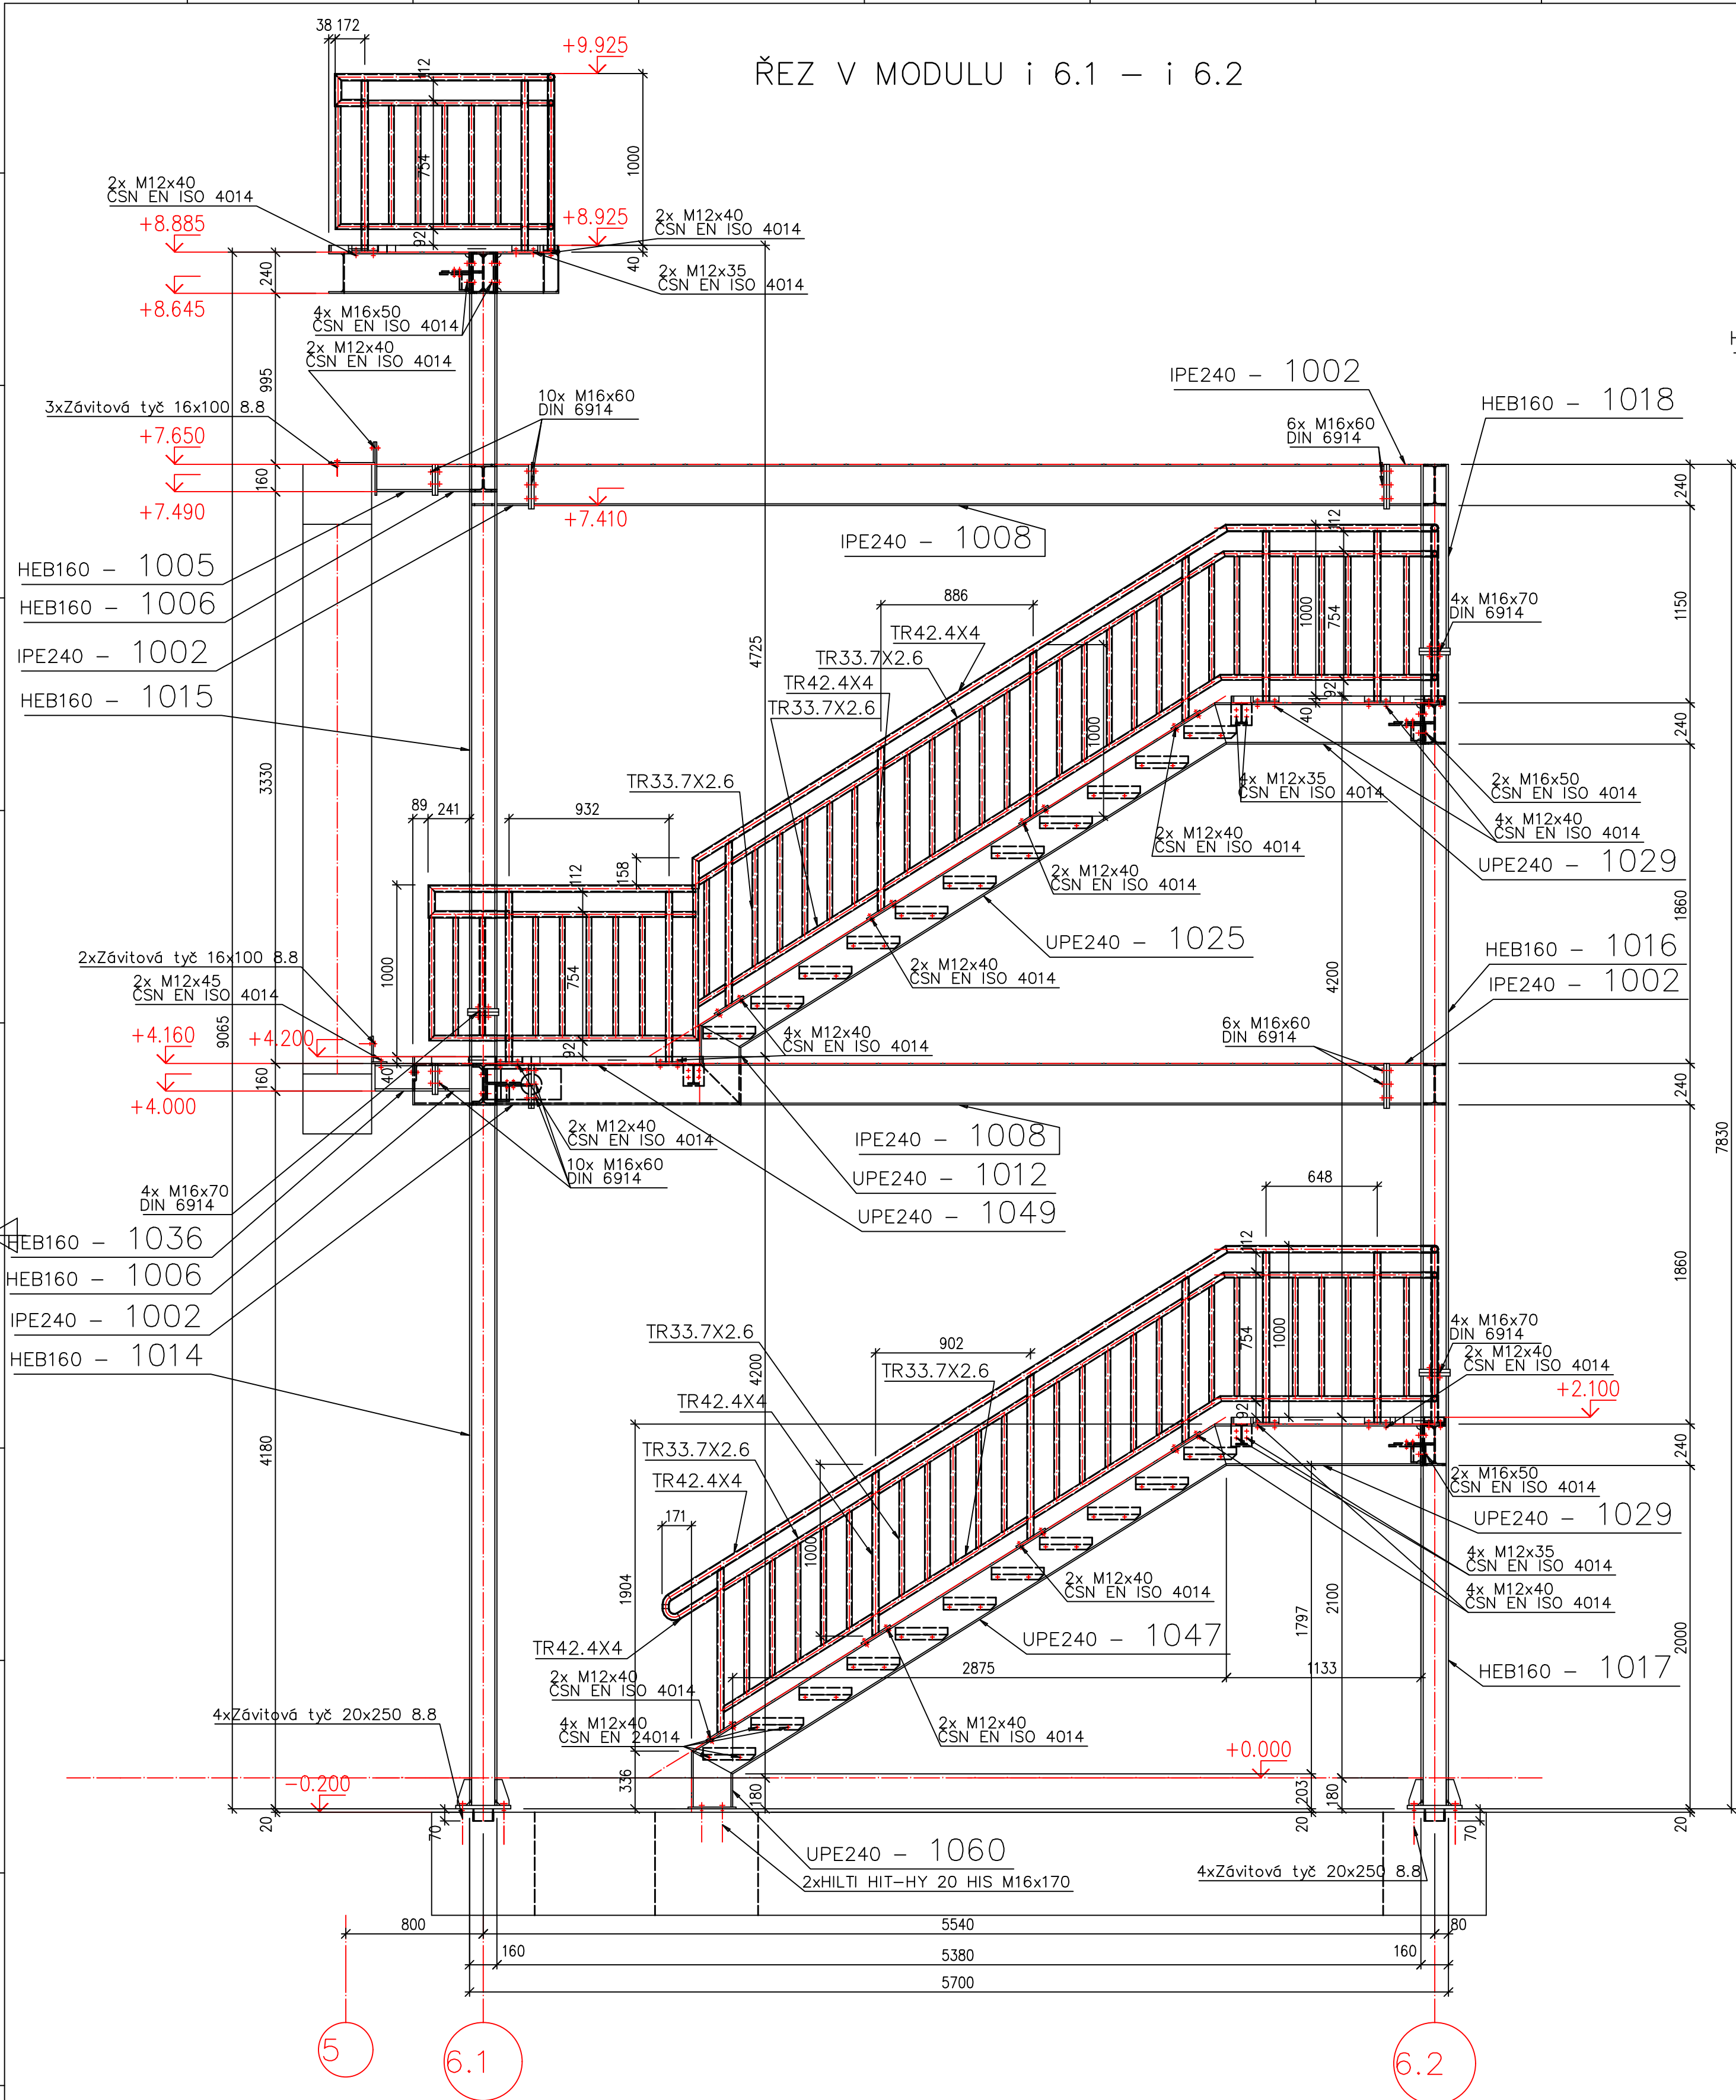

ŘEZ V MODULU h 6.2-i 6.2

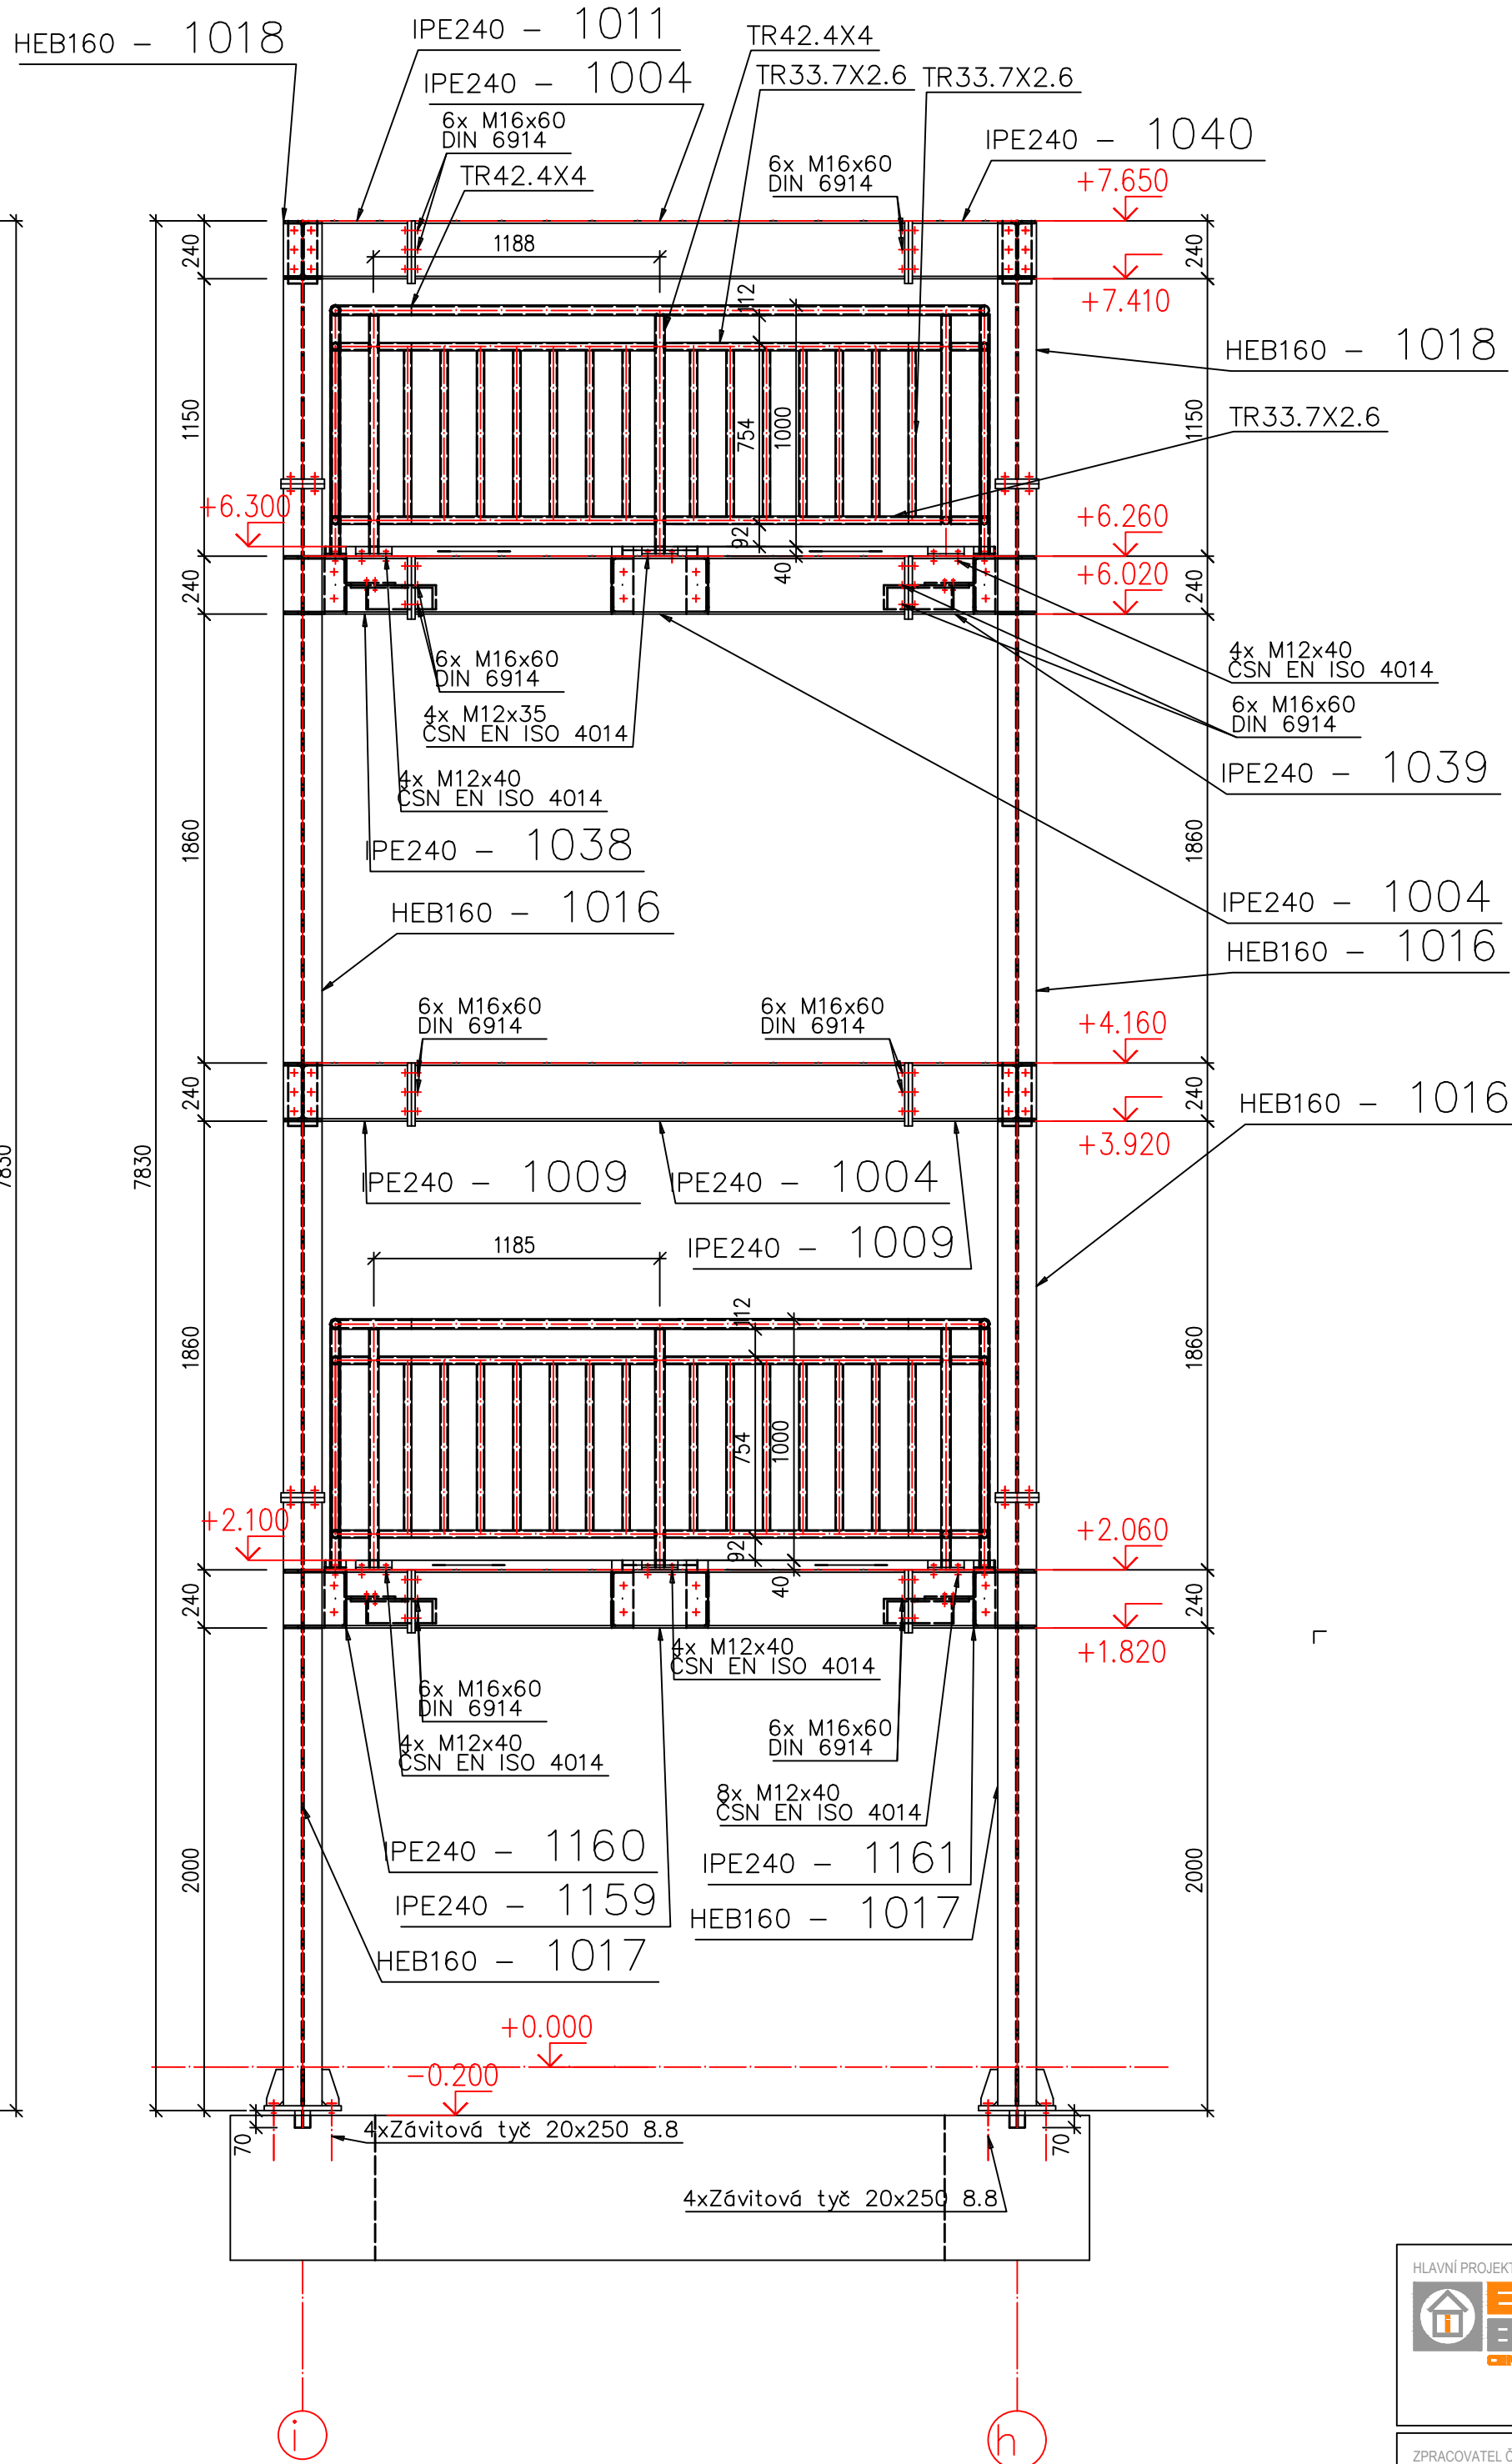


OCEL S235JR
ŠROUBY JAKOST 10.9
METODA SVAŘOVÁNÍ ISO 4063-111-D, ISO 4063-13-D
OCELOVÁ KONSTRUKCE TŘÍDA PŘEVODNÍ EXC2
ZÁBRADLÍ TŘÍDA PŘEVODNÍ EXC1
KATEGORIE NÁVRHOVÉ ŽIVOTNOSTI 4 (80 LET)
NAVŘENO DLE ČSN EN 1993-1-1,
DLE ČSN EN ISO 12944 1-8 STUPĚŇ KOROZNÍ AGRESIVITY C3
(ŽÁROVÉ ZINKOVÁNÍ)
LEPENÉ KOTVY DO PŘEDVRTANÝCH KANÁLŮ DLE METODIKY ETAG
JAKOST ŠROUBŮ 8.8
HLoubKA VLEPENÍ KOTEV 200(100) MM
Ø VRTU 22 MM, VRTÁNÍ S PŘÍKLEPEM

PODLITÍ PATNÍCH PLECHŮ AKTIVOVANOU CEMENTOVOU ZÁLIVKOVOU
HMOTOU S OMEZENÝM SMRŠŤOVÁNÍM
PEVNOST V TLAKU PO 28 DNECH 90 MPa,
PEVNOST V OHYBU 10MPa PO 28 DNECH

POKRYTÍ PLOŠIN LISOVANÉ ROŠTY POZINKOVANÉ S OTVORY 30/10
MM,
NOSNOST ROŠTŮ 3,0 kN/M², PRŮHYB ROŠTU PŘI ZATÍŽENÍ
1,5 kN NA PLOŠE 200X200 MM MAX. 1/200
KOTVENÍ ROŠTŮ – BEZPEČNOSTNÍ UPEVŇOVACÍ PRVEK MIN. 4 KS
NA ROŠT

SCHODIŠŤOVÉ STUPNĚ TYPOVÉ POZINKOVANÉ S OTVORY 30/10 MM,
NOSNOST STUPŇŮ 3 kN/M², PRŮHYB ROŠTU PŘI ZATÍŽENÍ
1,5 kN NA PLOŠE 200X200 MM MAX. 1/200

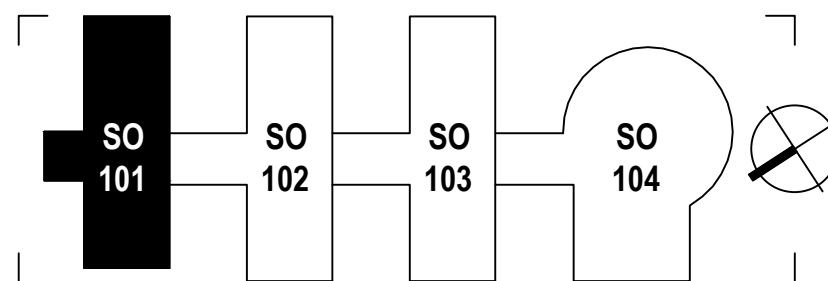

HLAVNÍ PROJEKTANT: 		Energy Benefit Centre a.s. Klonovka 438/2, 162 00 Praha 6 tel.: +420 270 003 300 e-mail: kontakt@energy-benefit.cz internet: www.energy-benefit.cz		Hlavní projektant: Ing. Libor Truhelka Zastupující projektanta: Ing. Ivan Komárek Hlavní architekt: -	
ZPRACOVATEL ČÁSTI: 		Energy Benefit Centre a.s. Klonovka 438/2, 162 00 Praha 6 tel.: +420 270 003 300 e-mail: kontakt@energy-benefit.cz internet: www.energy-benefit.cz		Ing. MARTIN ŠAFÁŘIK Zodpovědný projektant: Ing. MARTIN ŠAFÁŘIK	
STÁVEBNÍK: Karlovarský kraj Závodní 353/88, 360 06 Karlovy Vary					
PROJEKT: Karlovarské inovační centrum				Zadávací číslo: 220052	
MÍSTO STAVBY: Areál Krajského úřadu Karlovarského kraje-Dvory				Datum: 03/2023	
OBJEKT: SO101				Stupeň: DPS	
ČÁST, PROFESE: D.1.2 STAVEBNÉ KONSTRUKČNÍ ŘEŠENÍ					
VÝKRES: ŘEZ V MODULU i 6.1-6.2 A h 6.2-i 6.2 OK VNĚJŠÍHO SCHODIŠTĚ					
ID PROJEKTU, STUPĚŇ, OBJEKT, ID PROFESE, PROFESNÍ ČÍSLO, OBSAH, ZMĚNA KIC_DPS_SO101_D.1.2_SKR-118					