



PŮDORYS M1:50

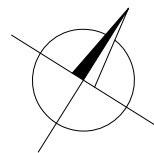

SEZNAM KÁCENÝCH STROMŮ

OZNAČENÍ	DRUH	POČET	Ø KMENU	POZEMEK Č.
1	JAVOR	1	0,7 m	366/1
2	JAVOR	1	0,6 m	184/2
3	VRBA	4	0,30	376/2

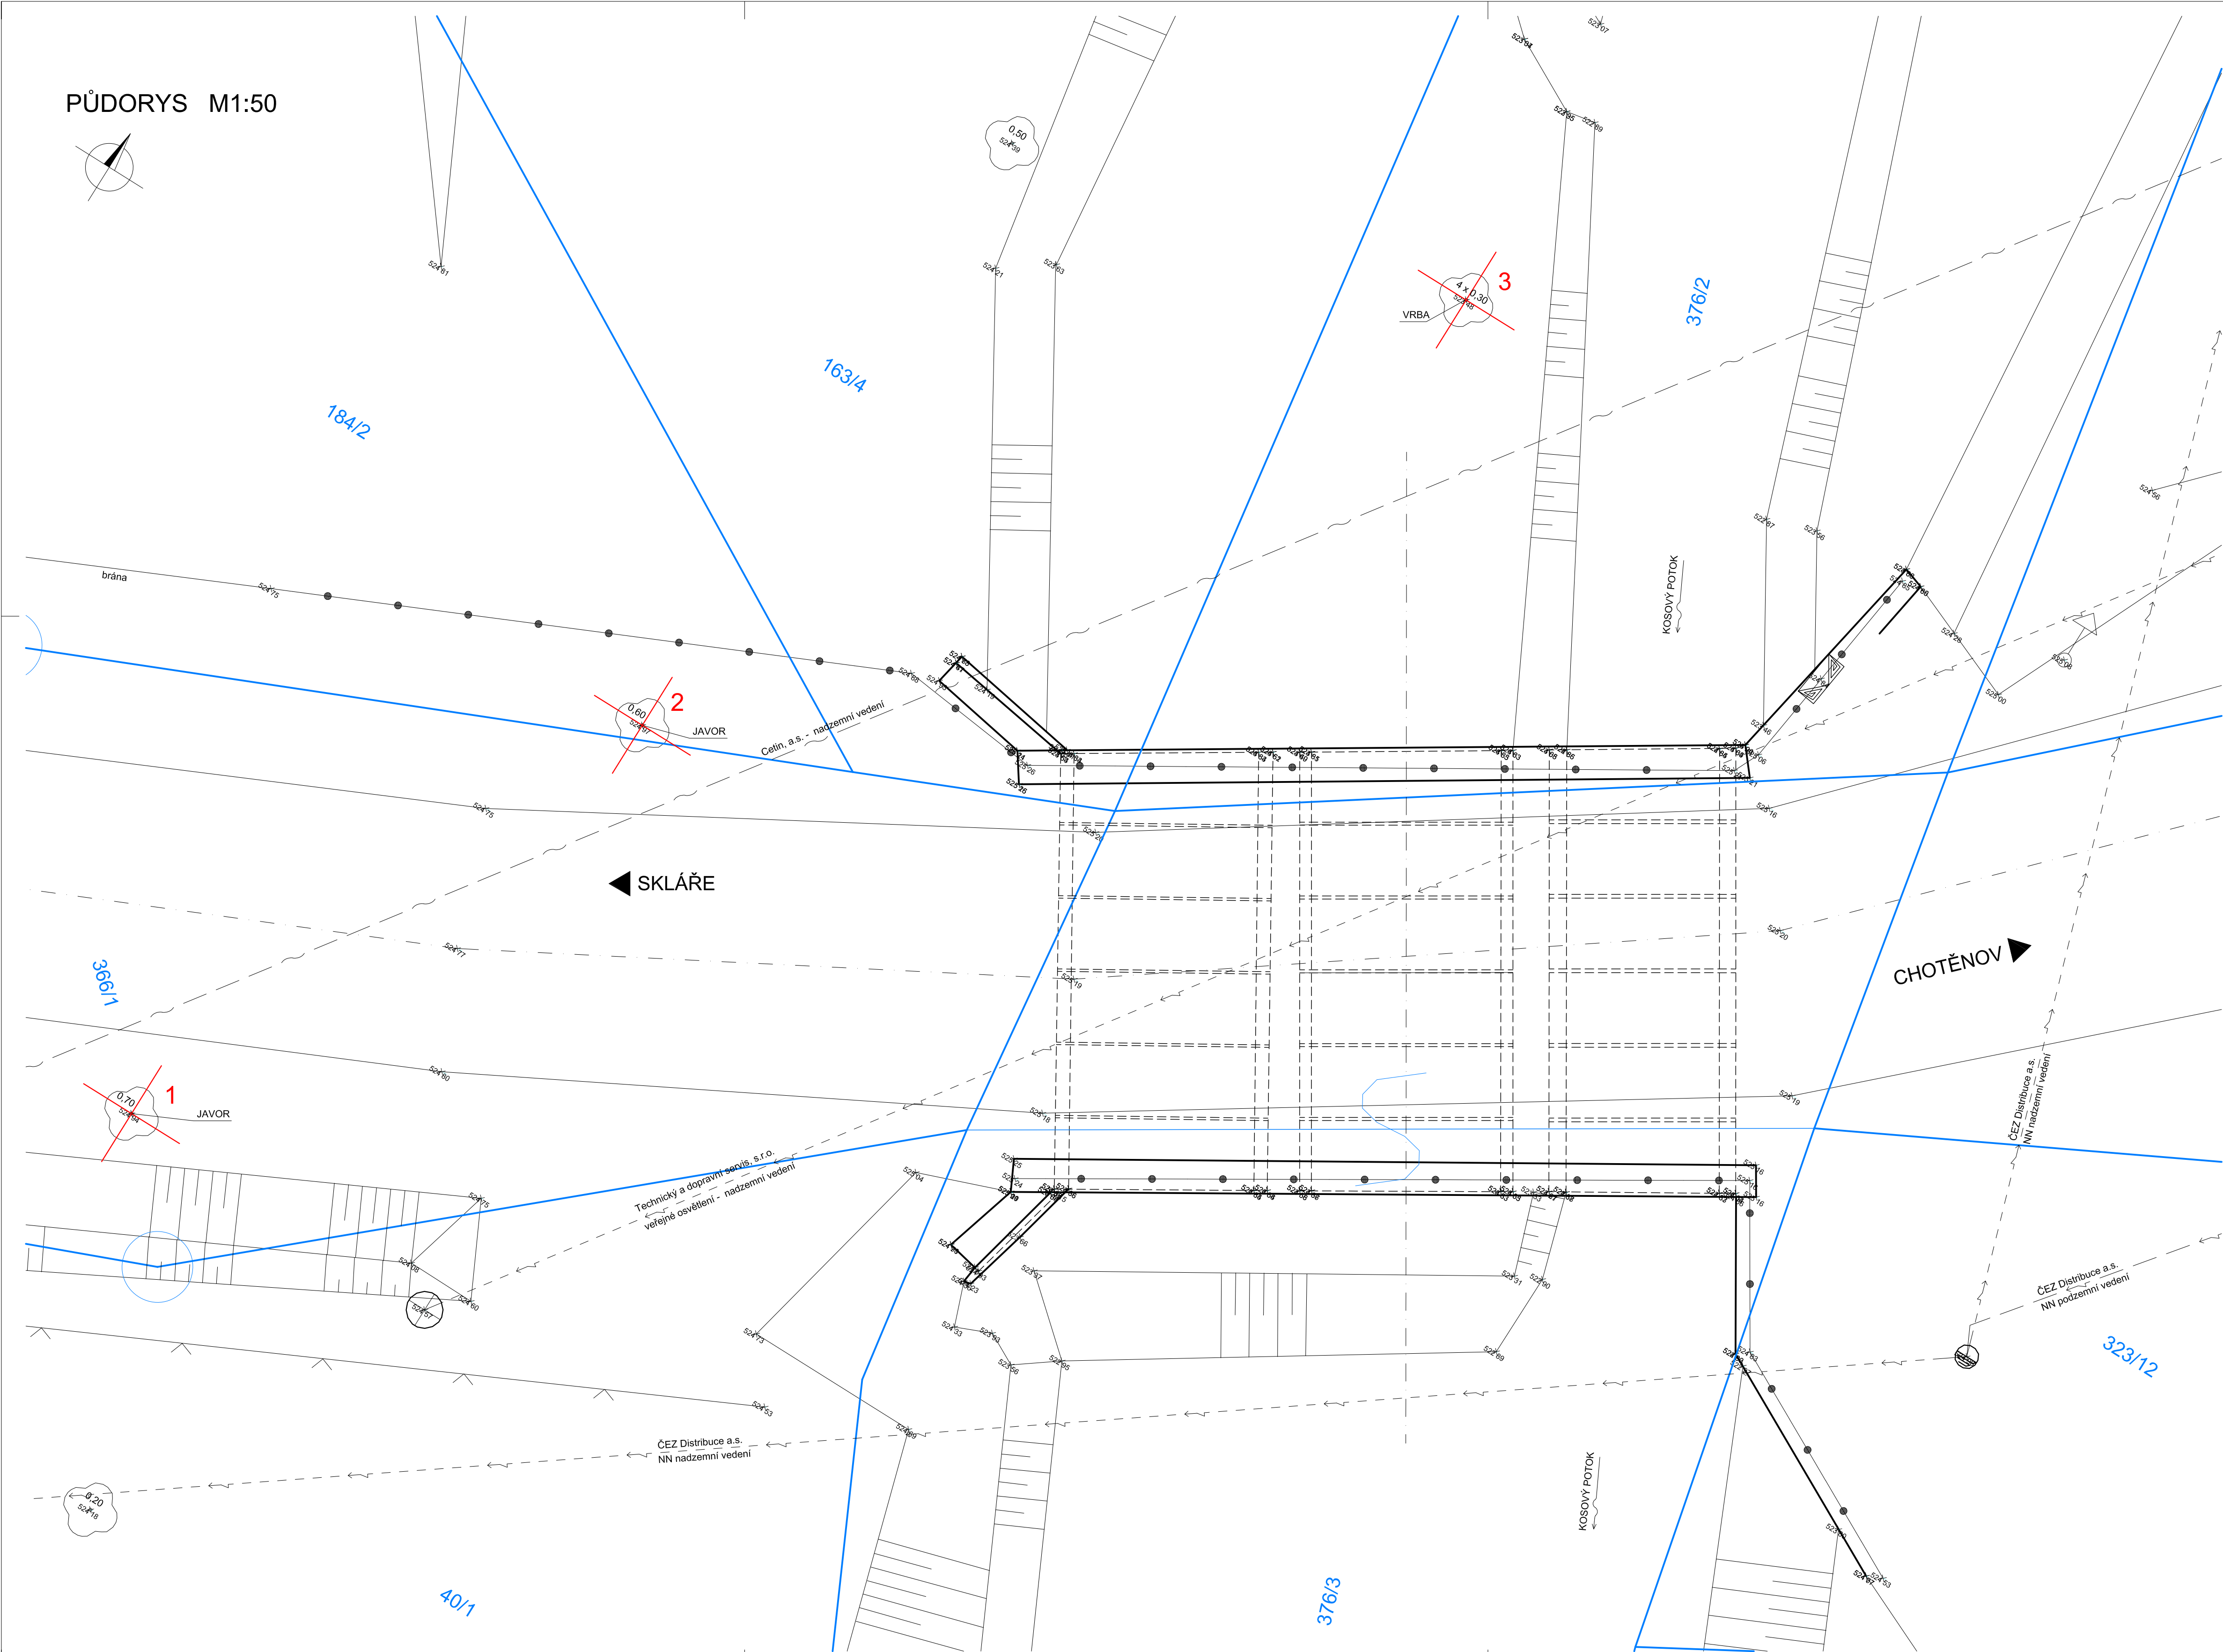

INVESTOR


**KRAJSKÁ SPRÁVA A ÚDRŽBA SILNIC
KARLOVARSKÉHO KRAJE**

Chebská 282, 356 04 Sokolov



STAVBA

**MODERNIZACE MOSTŮ
V KARLOVARSKÉM KRAJI (6)
MODERNIZACE MOSTU EV. Č. 230 2 - 2
CHOTĚNOV**



S.A.W. CONSULTING s.r.o.

Právní 2324, 407 47 Varnsdorf
středisko UL: Božtěšická 216/34, 400 01 Ústí n. L.
web: www.sawconsulting.cz e-mail: info@sawconsulting.cz

VYPRACOVAL	ZODPOVĚDNÝ PROJEKTANT	TECHNICKÁ KONTROLA	INVESTOR	KSUSKK p.o.
ANDREA MAŠKOVÁ	JAROSLAV ZAVADIL, DIS.	ING. LIBOR VÝKOUKAL	ZAKÁZKOVÉ ČÍSLO	2021-017
<i>Mašková</i>	<i>Zavadil</i>	<i>Výkoukal</i>	DATUM	11/2021
			STUPEŇ	DSP/PDPS
			MĚŘITKO	1:50
PŘÍLOHA	VÝKRES KÁCENÍ			Č. PŘÍLOHY
				H.8
				PARE