


PŘÍČNÉ ŘEZY – STÁVAJÍCÍ STAV

II/210 Statické zajištění silnice Rotava

Měřítko 1:100

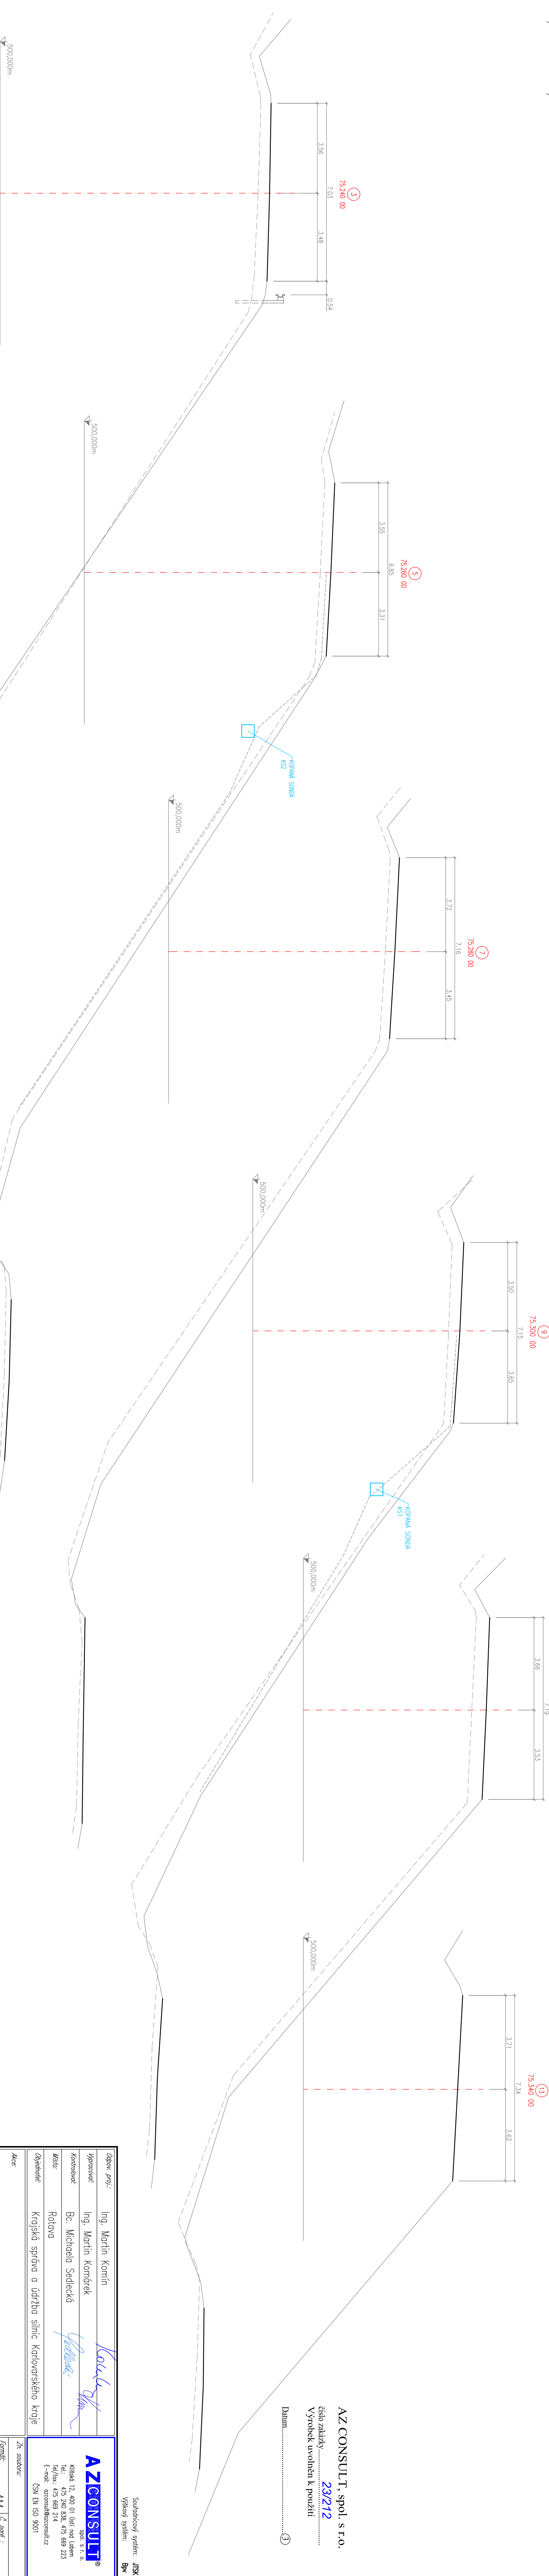

AZ CONSULT, spol. s r.o.
číslo zakázky 23/212
Výrobek uvolněn k použití
Datum 3

Souhrtný systém: Výškový systém: Bv	
Odpov. proj.:	Ing. Martin Komín
Vypracoval:	Ing. Martin Komárek
Kontroloval:	Bc. Michaela Sedláčková
Místo:	Rotava
Objednatel:	Krojská správa a údržba silnic Karlovarského kraje
AZCONSULT® Křesad 12, 400 01 Ústí nad Labem Tel.: 475 240 838, 475 669 223 E-mail: azconsult@azconsult.cz ČSN EN ISO 9001	
Zn. souboru:	
Formát:	4A4
Skupení:	DUSP/PPPS
Č. zak.:	23/212
Datum:	5.2024
II/210 Statické zajištění silnice Rotava	
Příloha:	
PŘÍČNÉ ŘEZY – STÁVAJÍCÍ STAV	
Měřítko:	1:100
Č. přílohy:	D2
DOCUMENTACE JE ÚJMAT POUŽÍTE VE SVÉMU PŘÍSLUŠNÉM SMYSLU O DLO. KOPÍROVÁNÍ A ROZŠŤŤOVÁNÍ POUŽÍTE PO PŘEDCHOZÍM SOUHLASU AZ CONSULT spol. s r.o.	