


DORYS 1. PP ( -3,100 )

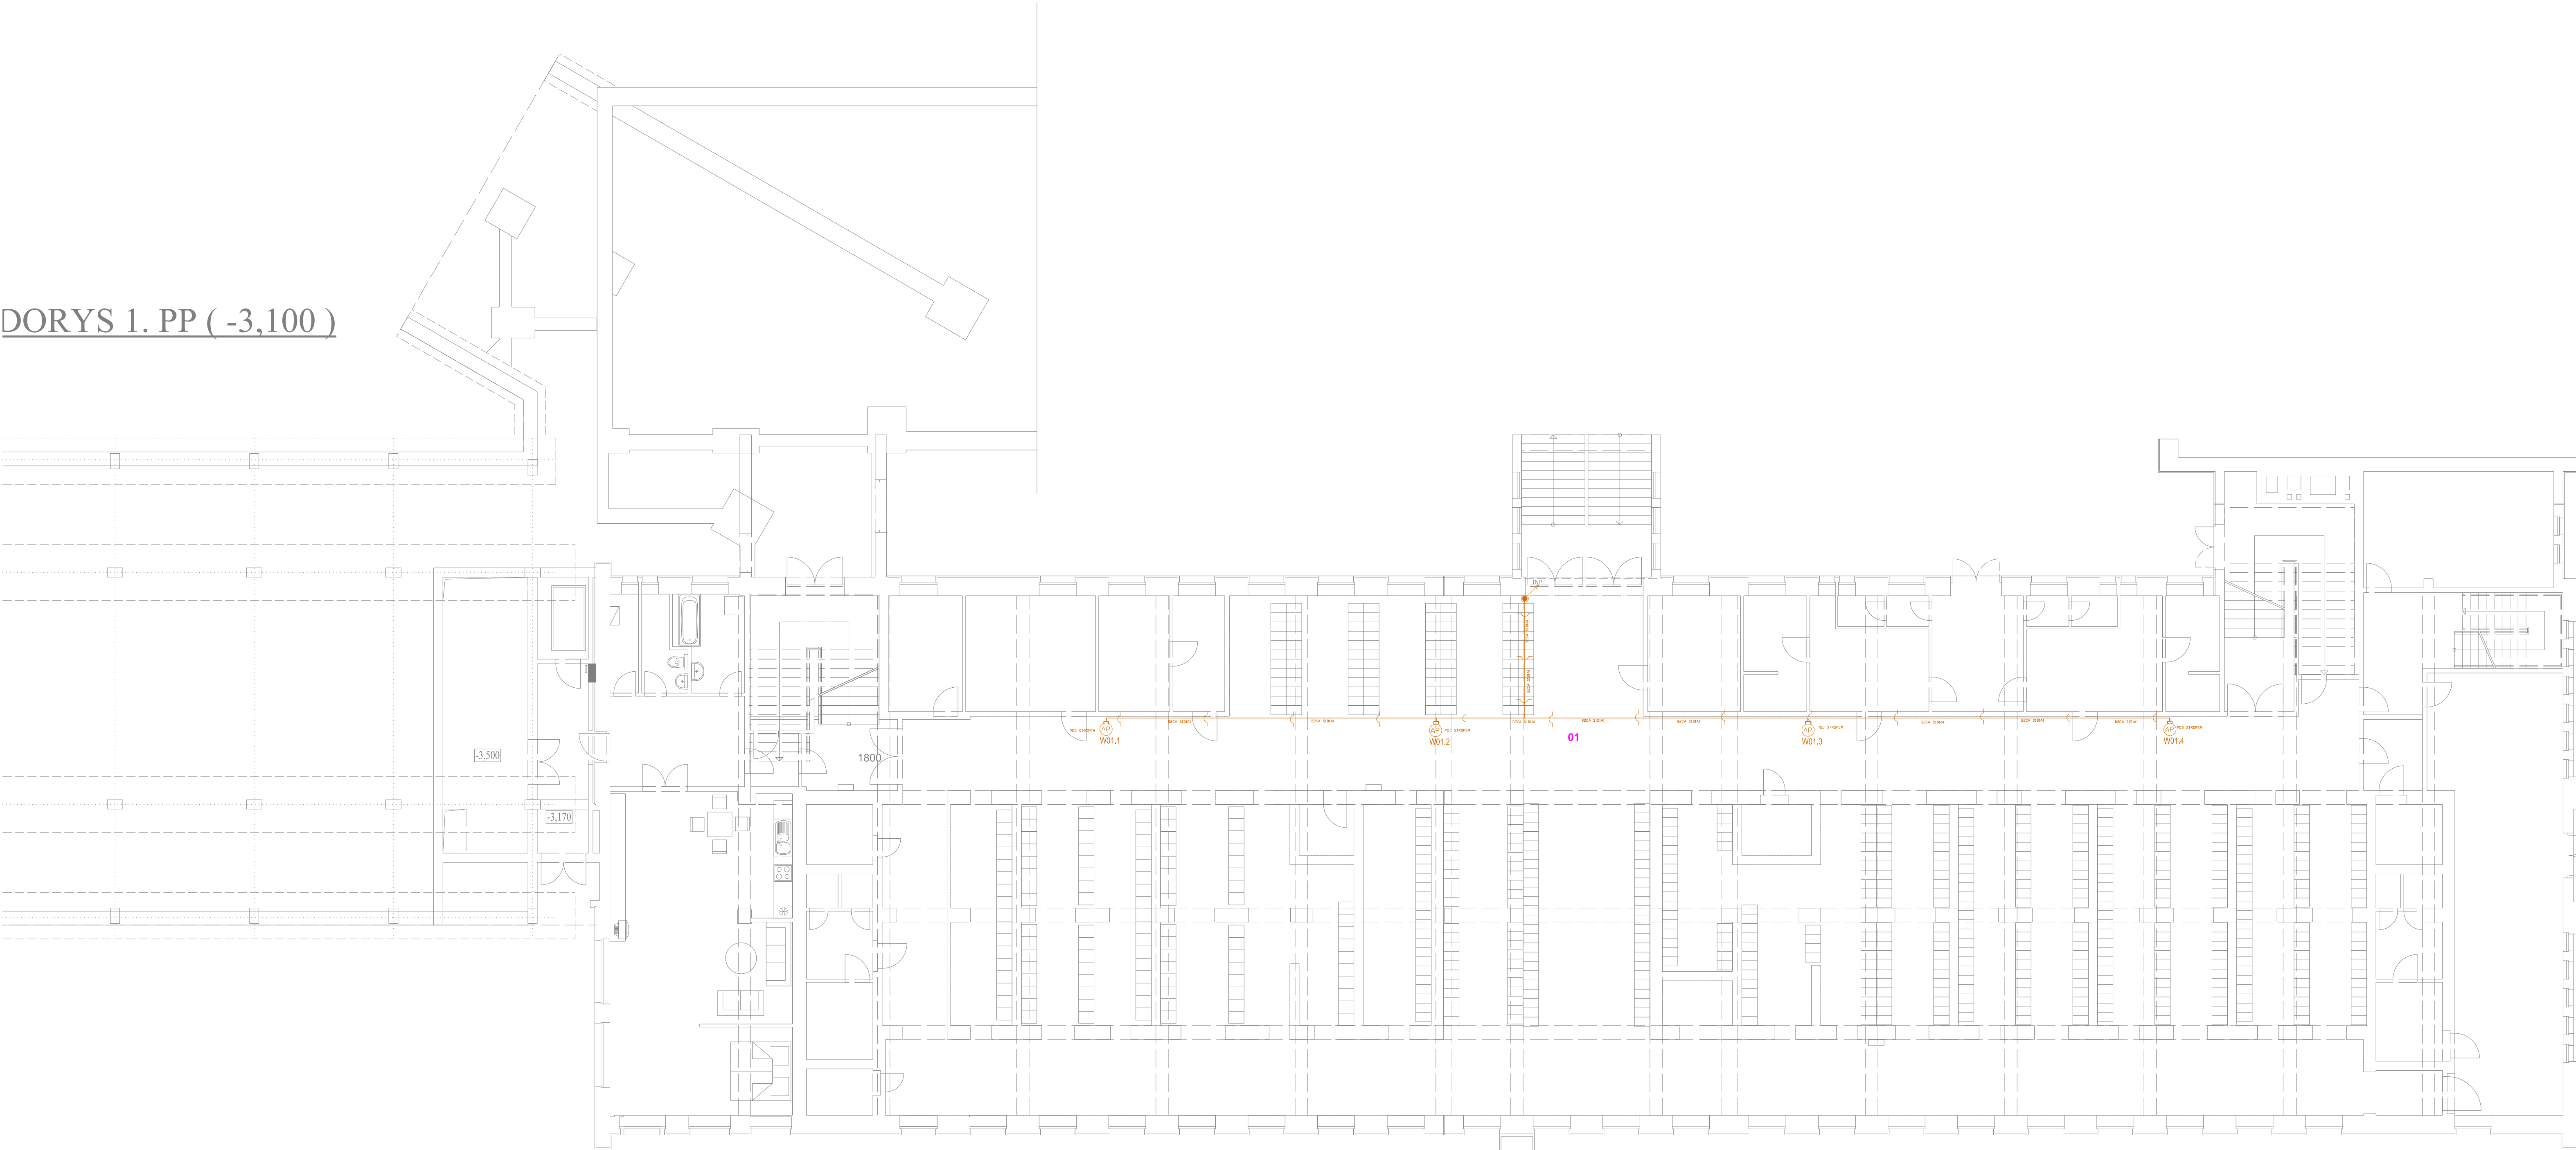

LEGENDA

- Kabel CAT 6 metalický
- Kabel optický 8 vláken
- Kabel optický 12 vláken
- CAT6 dvojzásuvka 2xRJ45
- CAT6 jednozásuvka 1xRJ45
- WIFI AP
- Rack
- Kabelová lišta
- 2x vývod kabel CAT6
- Svazkový držák kovový samozhášlivý

Akce: <b>Standardizace konektivity Prvního českého gymnázia v Karlových Varech, p.o.</b>				HIP:	
Zpracovatel PD:		Investor:  První české gymnázium v Karlových Varech, p.o. Národní 445/25, Karlovy Vary, 360 01		Autorizační razítko:	
Místo stavby: Národní 445/25, 360 01 Karlovy Vary 1-Drahovice		Část: D.1.4.5 SLABOPROUDÁ ELEKTROINSTALACE			
Název výkresu: <b>PŮDORYS 1.PP</b>			Stupeň: <b>DPS</b>		
Zodp. projektant: <b>Ing. Roman Gajdoš</b>	Projektant: <b>Ing. Roman Gajdoš</b>	Navrhl: <b>Ing. Roman Gajdoš</b>	Formát: <b>8xA4</b>	Příloha: D.1.4.5.02	Kopie:
Podpis:	Podpis:	Podpis:	Měřítko: <b>1:100</b>	Datum: <b>05/2024</b>	