


DRYS 4. NP ( +11,100 )

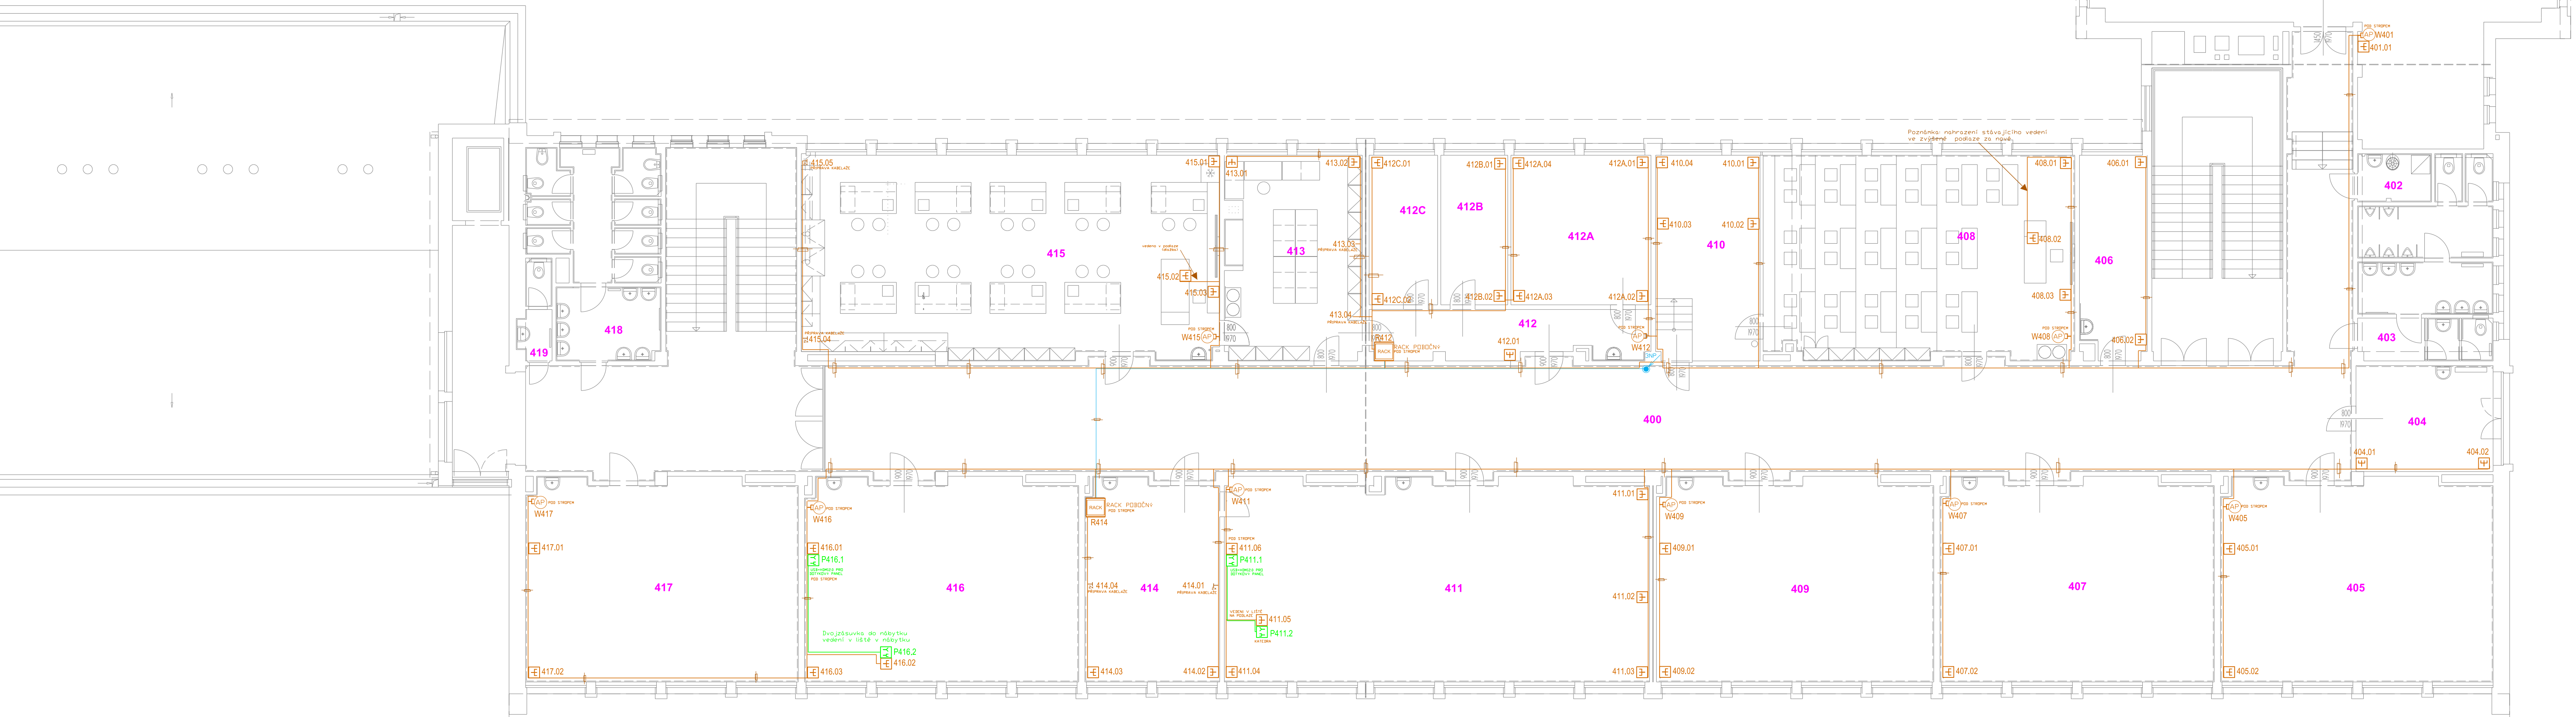

LEGENDA

- Kabel CAT 6 metalický
- Kabel optický 8 vláken
- Kabel optický 12 vláken
- CAT6 dvojzásuvka 2xRJ45
- CAT6 jednozásuvka 1xRJ45
- WIFI AP
- Rack
- Kabelová lišta
- 2x vývod kabel CAT6

Akce:				HIP:	
Standardizace konektivity Prvního českého gymnázia v Karlových Varech, p.o.					
Zpracovatel PD:		Investor:		Autorizační razítko:	
		První české gymnázium v Karlových Varech, p.o. Národní 445/25, Karlovy Vary, 360 01			
Místo stavby: Národní 445/25, 360 01 Karlovy Vary 1-Drahovice		Část: D.1.4.5 SLABOPROUDÁ ELEKTROINSTALACE			
Název výkresu:				Stupeň:	
PŮDORYS 4.NP				DPS	
Zodp. projektant:	Projektant:	Navrhl:	Formát:	Příloha:	Kopie:
Ing. Roman Gajdoš	Ing. Roman Gajdoš	Ing. Roman Gajdoš	8xA4	D.1.4.5.06	
Podpis:	Podpis:	Podpis:	Měřitko:	Datum:	
			1:100	05/2024	