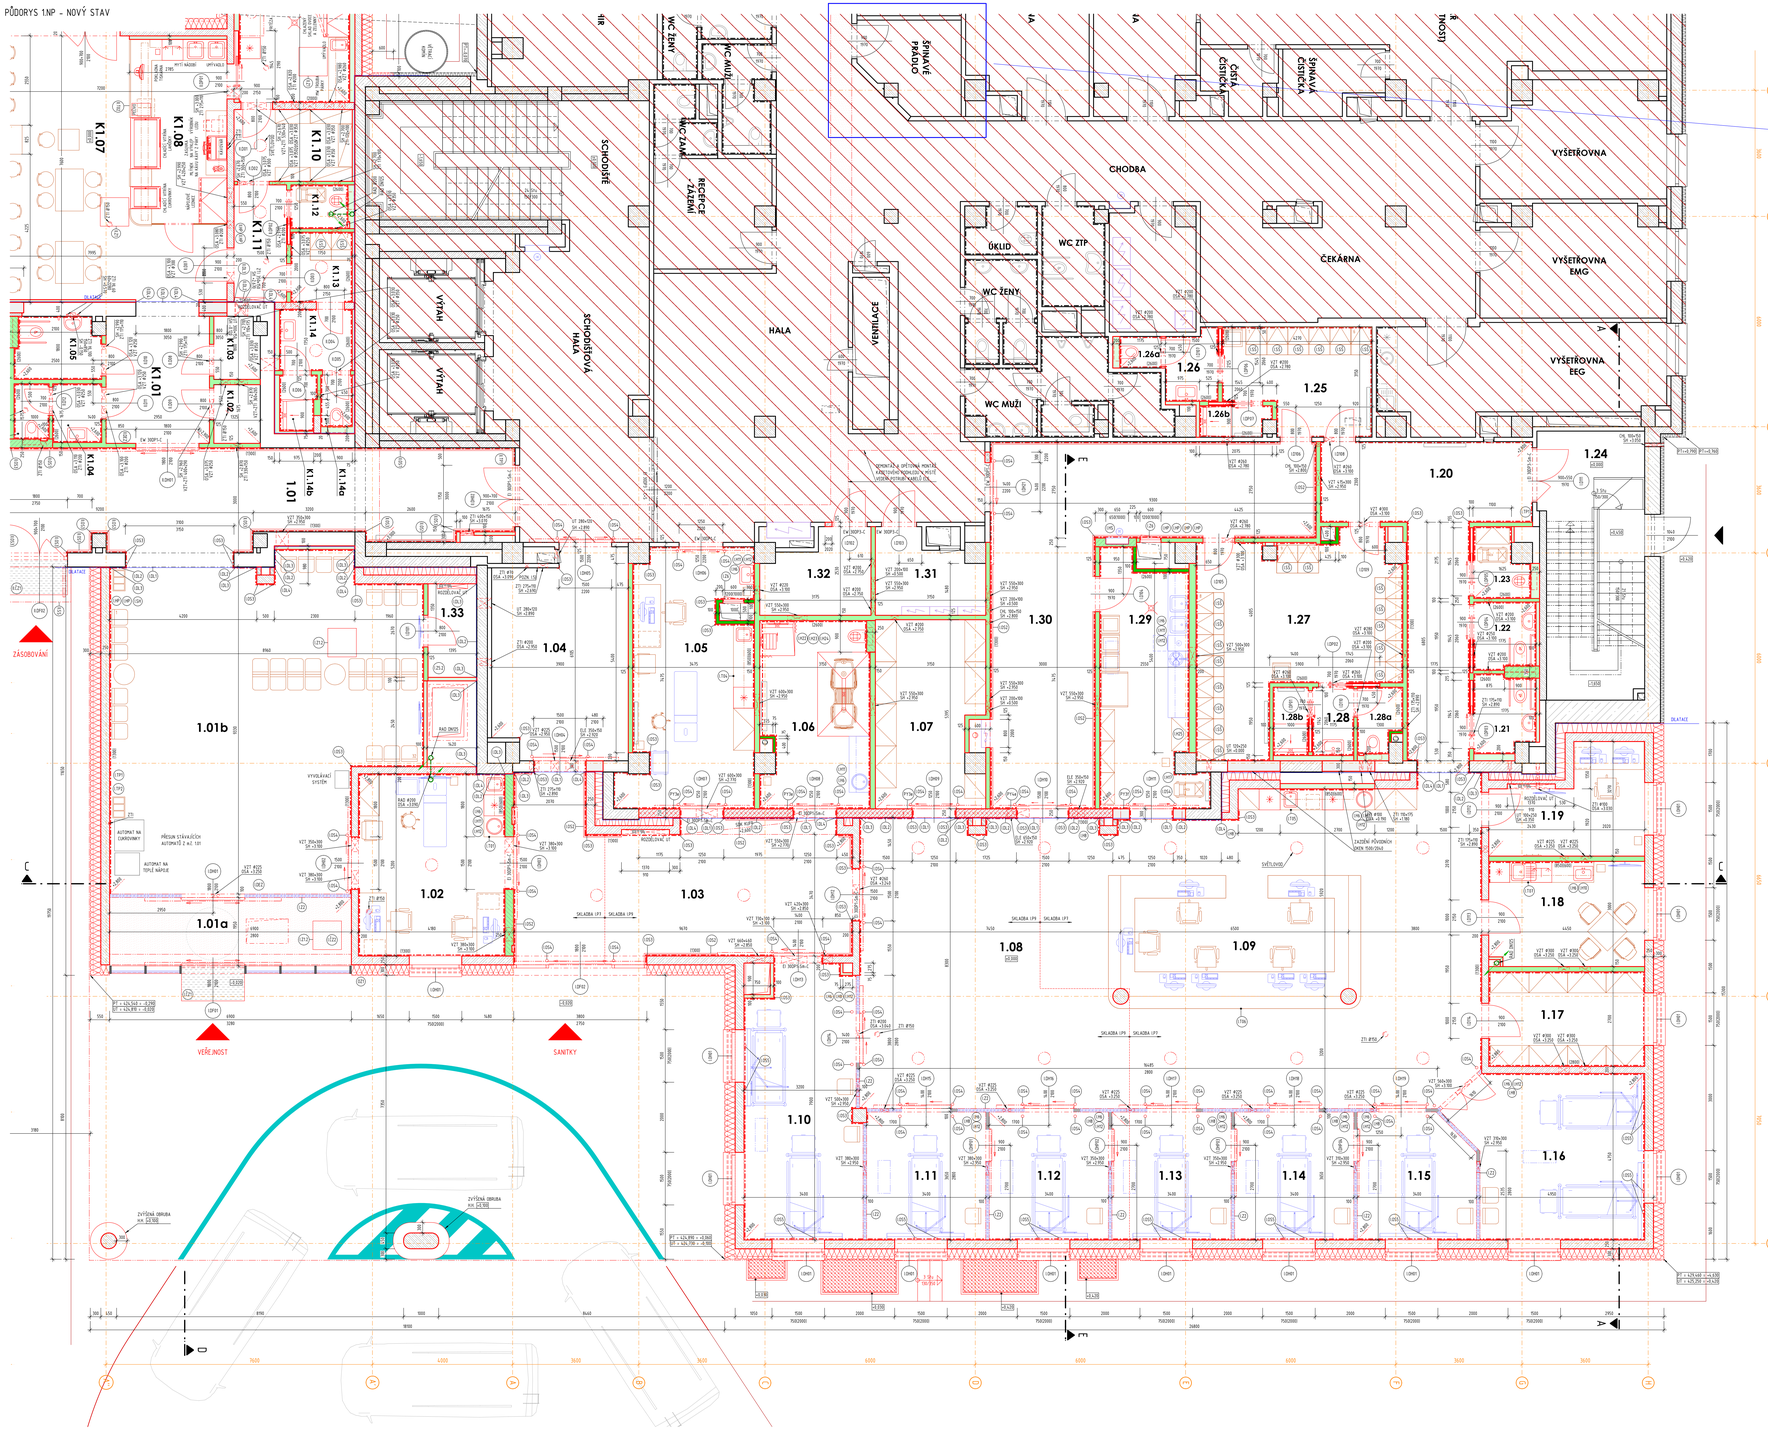
K1.07
K1.08
K1.10
K1.12
K1.11
K1.13
K1.14
K1.05
K1.03
K1.01
K1.02
K1.04
K1.14b
K1.14a
1.01
1.01b
1.01a
1.02
1.03
1.04
1.33
1.05
1.06
1.07
1.32
1.31
1.30
1.29
1.27
1.28b
1.28
1.28a
1.22
1.23
1.21
1.24
1.20
1.25
1.26
1.26a
1.26b
1.19
1.18
1.17
1.16
1.08
1.09
1.10
1.11
1.12
1.13
1.14
1.15
HALA
CHODBA
SCHODIŠTĚ
SCHODIŠTOVÁ HALA
VÝTAH
VÝTAH
ÚKLID
WC ŽTP
WC ŽENY
WC MUŽI
WC ZAM.
RECEPCE ZÁZEMÍ
ČEKÁRNA
VÝŠETŘOVNA
VÝŠETŘOVNA EMG
VÝŠETŘOVNA EEG
ŠPINAVÉ PRÁDLO
ČISTÍCÍ
ČISTÁ PRÁDLO
ŠPINAVÁ ČISTÍCKA
ÚSTŘEDNA EPS
ČISTÉ PRÁDLO
ŠPINAVÉ PRÁDLO
VÝŠETŘOVNA
NENÍ PŘEDMĚTEM PD
VERTIKÁLA
VÝTAH
VÝTAH
SCHODIŠTĚ
ZÁSOBOVÁNÍ
VEŘEJNOST
SANITKY
ZVÝŠENÁ OBRUBA
ZVÝŠENÁ OBRUBA
VYVOLÁVACÍ SYSTÉM
AUTOMAT NA TEPLÉ NÁPOJE
PŘÍSUN STÁVAJÍCÍCH AUTOMATŮ Z A.I. 101
SKLADBA LP1
SKLADBA LP3
SKLADBA LP5
SKLADBA LP9
SKLADBA LP7
ZAZDĚNÍ PŮVODNÍCH DVEŘÍ 900/2065
SVĚTLOVOD
ZTI 8150
ZTI 8250
ZTI