



SO 131 - DOPRAVNÍ ZNAČENÍ
SITUACE KM 0,5 - 1,0
M 1 : 500

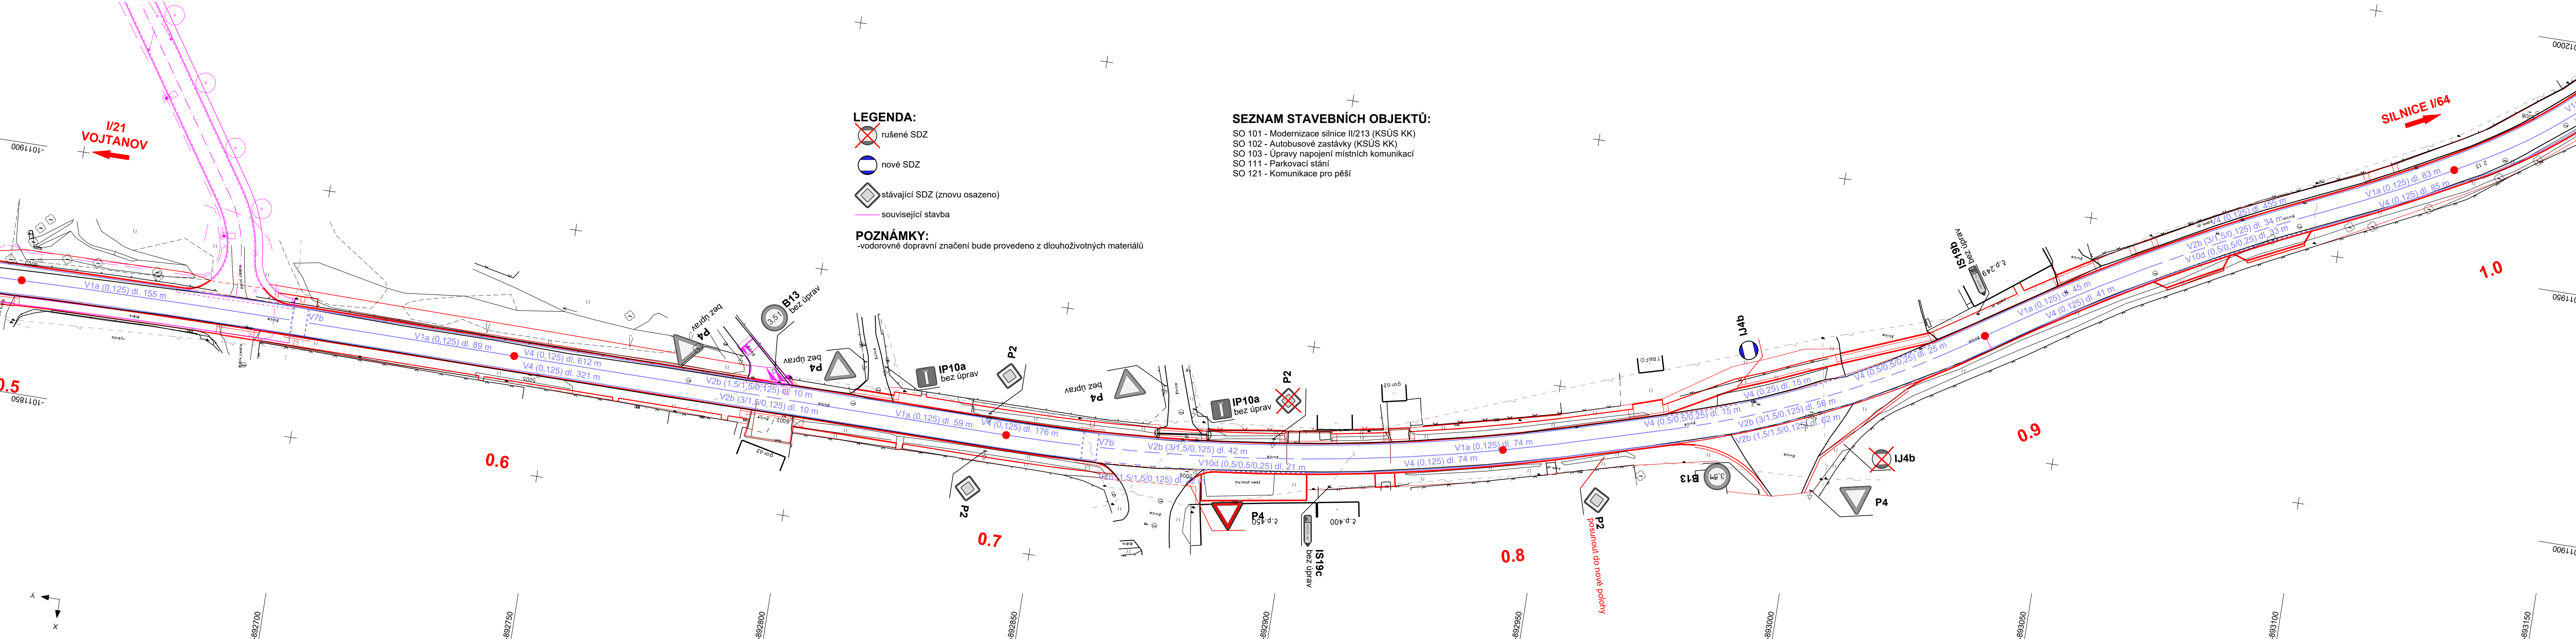

<h1 style="margin: 0;">SO 131</h1> <h2 style="margin: 0;">Dopravní značení</h2>	
Objednatel:	<div style="text-align: center;">  <p style="margin: 0;">Krajská správa a údržba silnic Karlovarského kraje, p.o.</p> </div>
KRAJSKÁ SPRÁVA A ÚDRŽBA SILNIC KARLOVARSKÉHO KRAJE Chebská 282, 356 01 Sokolov	

Zhotovitel DUSP/PDPS:	<div style="display: flex; align-items: center; justify-content: center;">  <div> <h3 style="margin: 0;">Valbek, spol. s r.o.</h3> <p style="margin: 0;">Vaňurova 505/17 460 01 Liberec</p> </div> </div>	HIP: ING. B. FIŠER
------------------------------	--	----------------------------------

	Vypracoval	BC. V. BÍLEK	Zak. číslo	21-UL11-005
	Zodp. projektant	ING. J. STRNAD	Datum	08/2022
	Tech. kontrola		Stepeň	DUSP/PDPS
	Akce		Počet formátů	6 x A4
	II/213 MODERNIZACE SILNICE HAZLOV		Měřítko	1 : 500
Príloha		Č. přílohy	2.2	
Zhotovitel: Valbek, spol. s r.o., stř. Ústí n. L. Děčínská 717/21 400 03 Ústí nad Labem		SITUACE KM 0,5 - 1,0		