


SO 131 - DOPRAVNÍ ZNAČENÍ
SITUACE KM 1,0 - 1,4
M 1 : 500

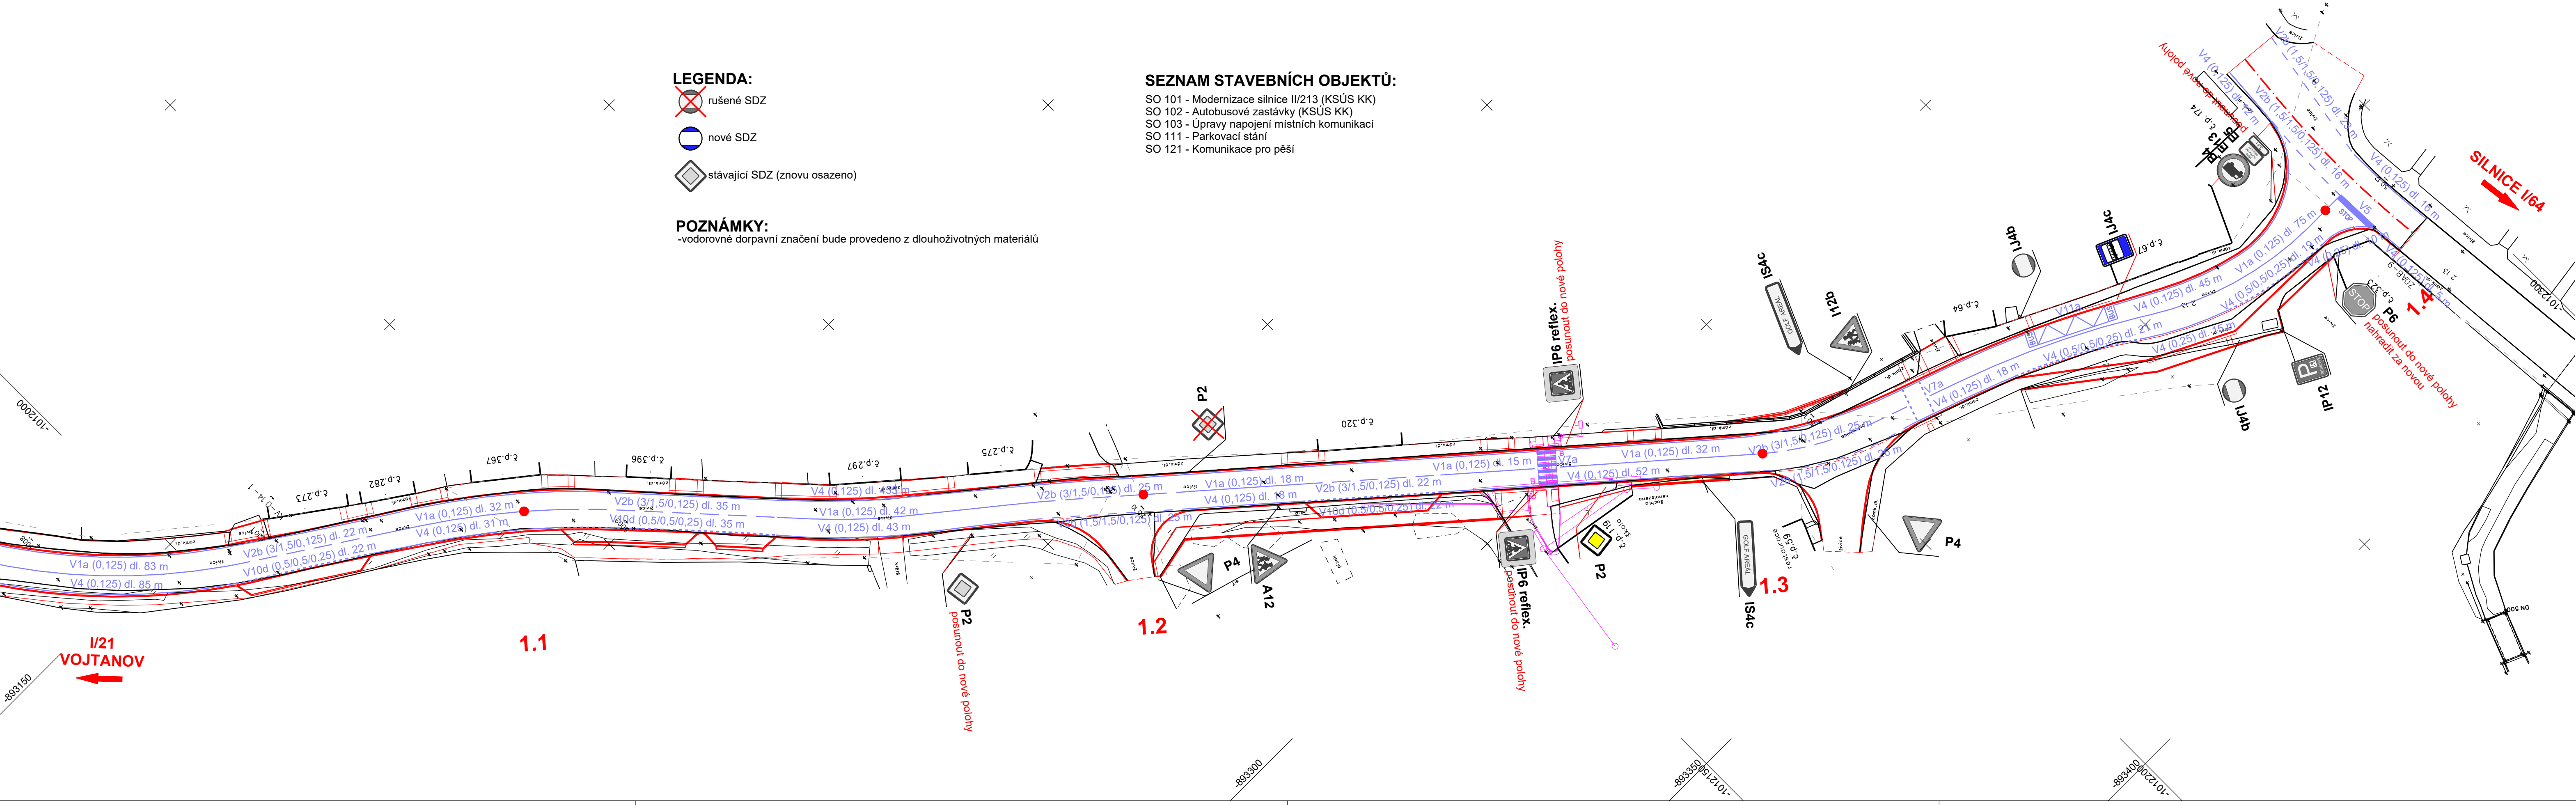

SO 131 Dopravní značení


Objednatel:
**KRAJSKÁ SPRÁVA A ÚDRŽBA SILNIC
KARLOVARSKÉHO KRAJE**
Chebská 282, 356 01 Sokolov


Krajská správa a údržba silnic
Karlovarského kraje, p.o.

Zhotovitel DUSP/PDPS:


Valbek, spol. s r.o.
Vaňurova 505/17
460 01 Liberec

HIP:
ING. B. FIŠER

	Vypracoval	BC. V. BÍLEK		Zak. číslo	21-UL11-005
	Zodp. projektant	ING. J. STRNAD		Datum	08/2022
	Tech. kontrola			Stupeň	DUSP/PDPS
	Akce			Počet formátů	5 x A4
II/213 MODERNIZACE SILNICE HAZLOV			Měřítko	1 : 500	Paré
			Č. přílohy		
Zhotovitel: Valbek, spol. s r.o., str. Ústí n. L. Děčínská 717/21 400 03 Ústí nad Labem	Příloha		SITUACE KM 1,0 - 1,4		2.3