
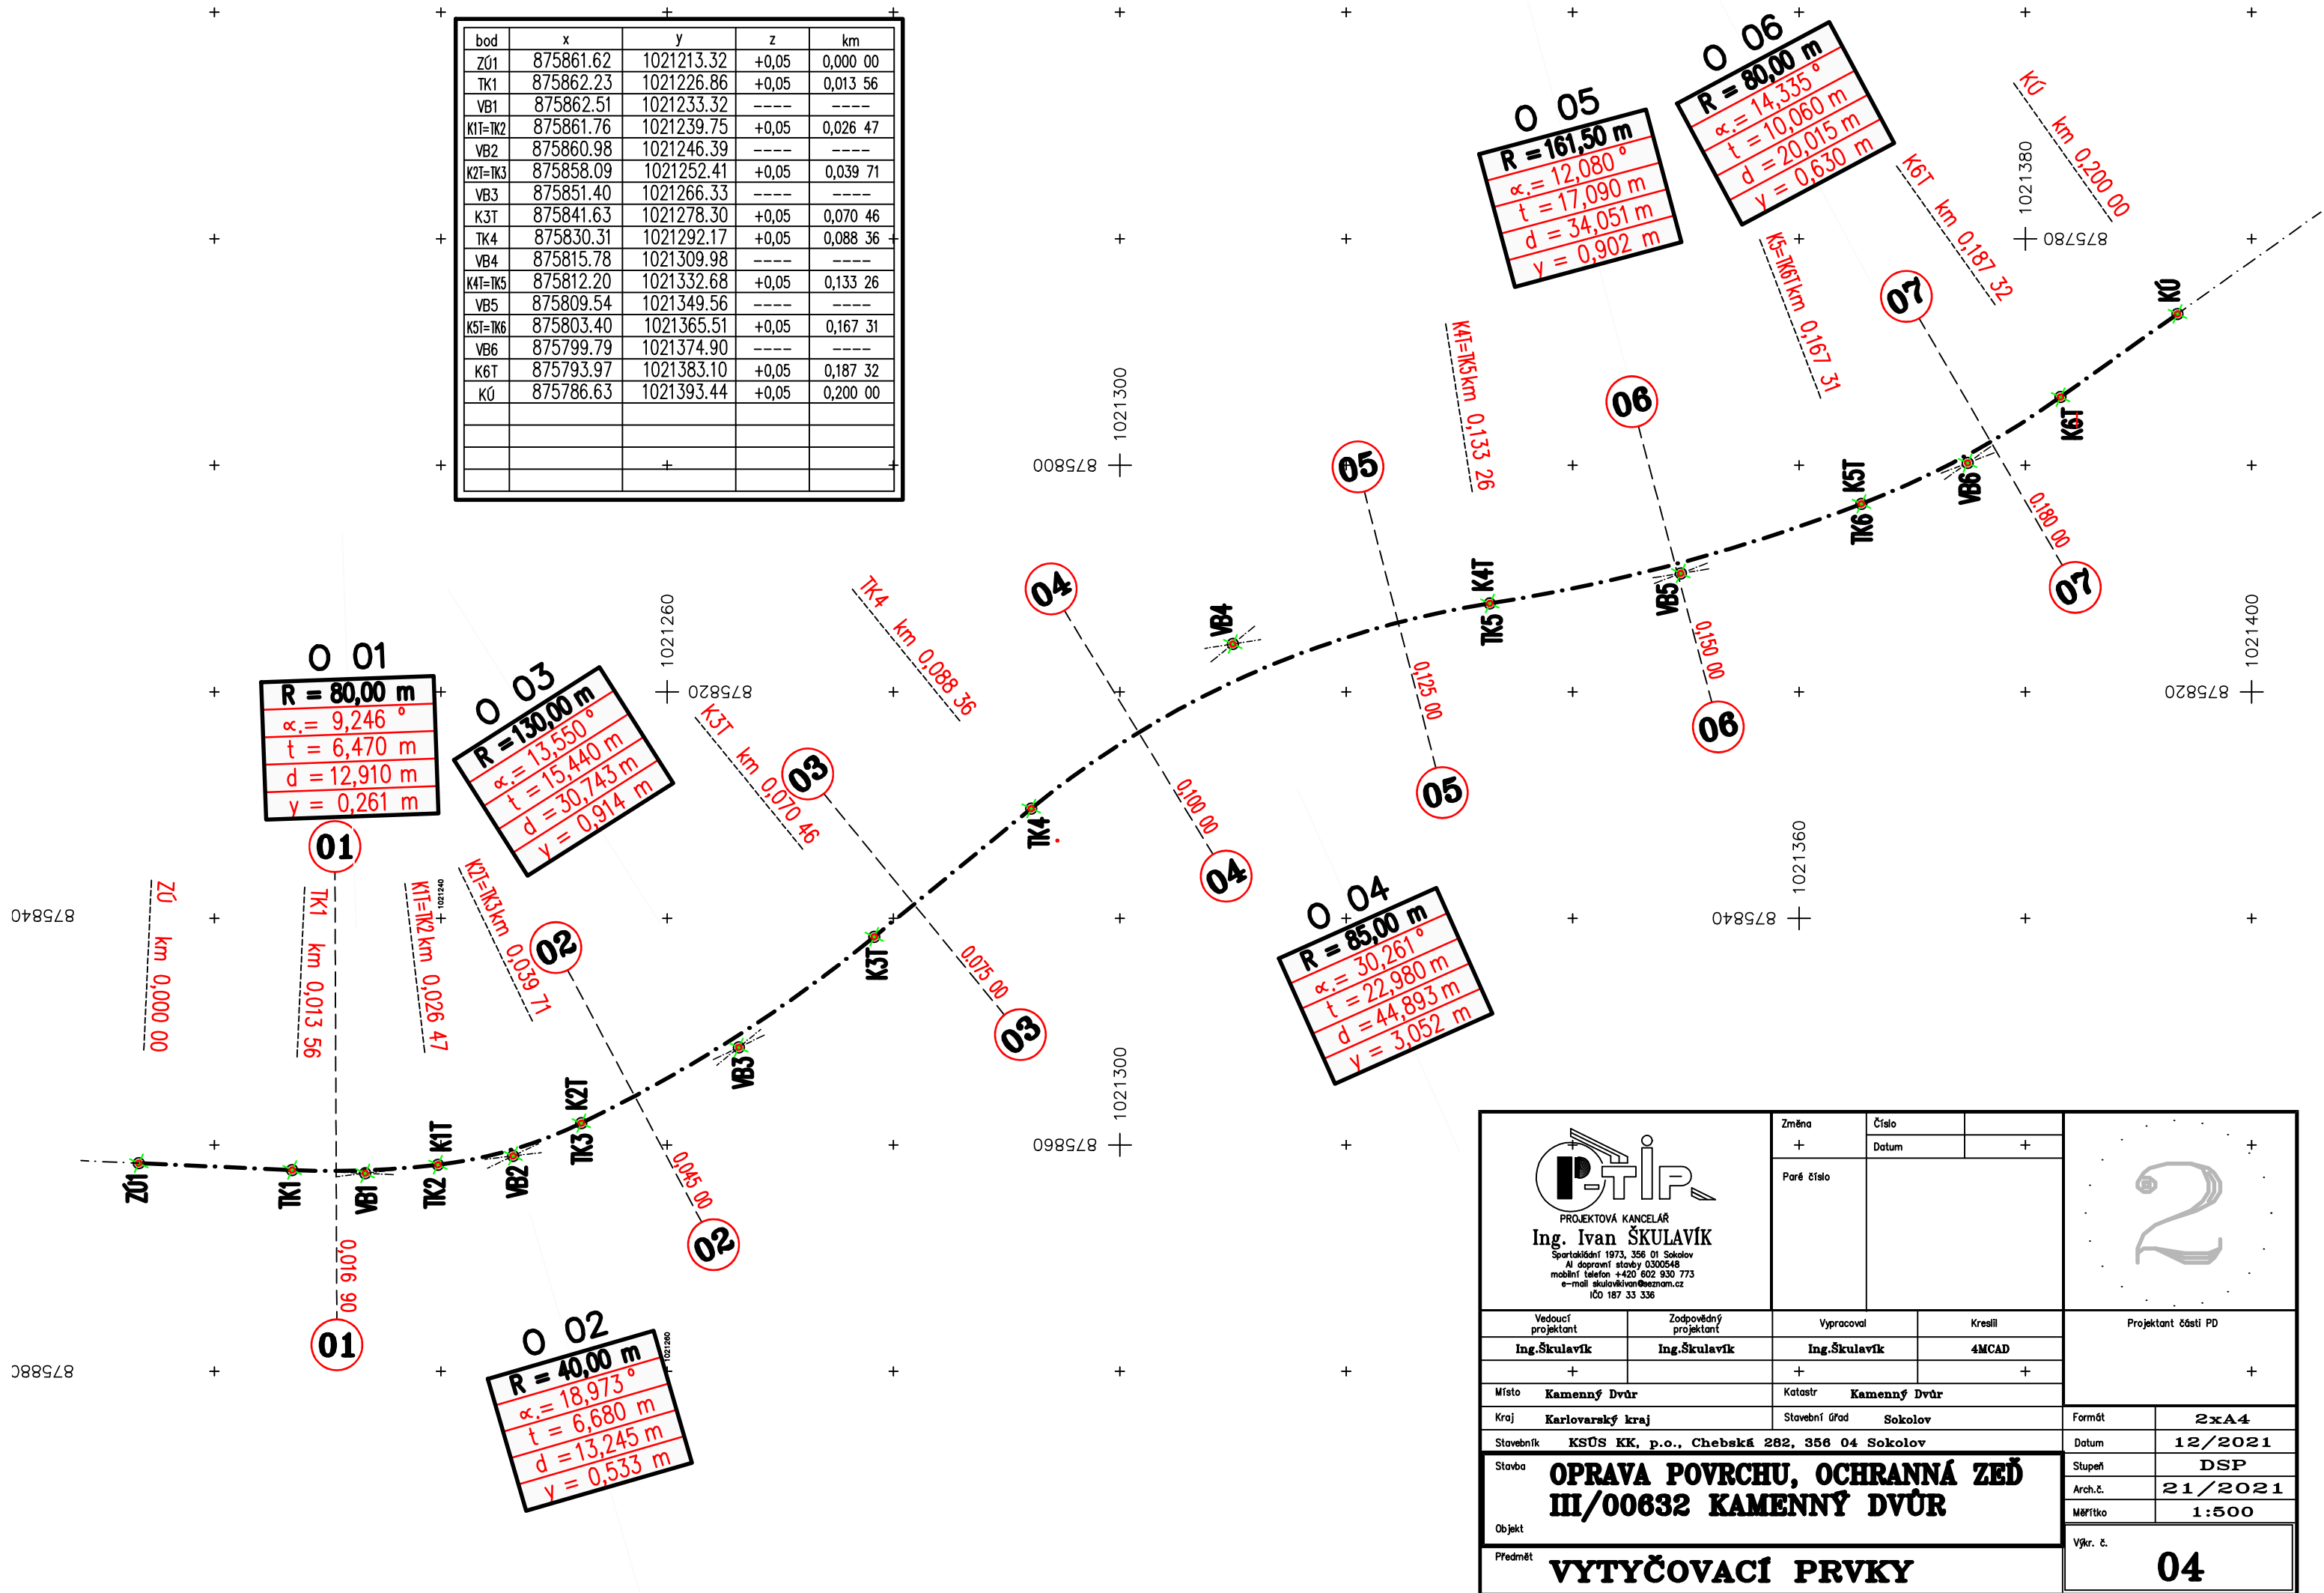



bod	x	y	z	km
Z01	875861.62	1021213.32	+0,05	0,000 00
TK1	875862.23	1021226.86	+0,05	0,013 56
VB1	875862.51	1021233.32	----	----
K1T=TK2	875861.76	1021239.75	+0,05	0,026 47
VB2	875860.98	1021246.39	----	----
K2T=TK3	875858.09	1021252.41	+0,05	0,039 71
VB3	875851.40	1021266.33	----	----
K3T	875841.63	1021278.30	+0,05	0,070 46
TK4	875830.31	1021292.17	+0,05	0,088 36
VB4	875815.78	1021309.98	----	----
K4T=TK5	875812.20	1021332.68	+0,05	0,133 26
VB5	875809.54	1021349.56	----	----
K5T=TK6	875803.40	1021365.51	+0,05	0,167 31
VB6	875799.79	1021374.90	----	----
K6T	875793.97	1021383.10	+0,05	0,187 32
KÚ	875786.63	1021393.44	+0,05	0,200 00

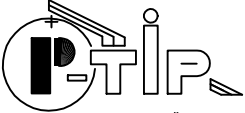

 PROJEKTOVÁ KANCELÁŘ <b>Ing. Ivan ŠKULAVÍK</b> <small>Spartakiádní 1973, 356 01 Sokolov AI dopravní stavby 0300548 mobilní telefon +420 602 930 773 e-mail skulavikivan@seznam.cz IČO 187 33 336</small>		Změna +	Číslo Datum +		
		Paré číslo			
Vedoucí projektant <b>Ing.Škulavík</b>	Zodpovědný projektant <b>Ing.Škulavík</b>	Vypracoval <b>Ing.Škulavík</b>	Kreslil <b>4MCAD</b>	Projektant části PD	
Místo <b>Kamenný Dvůr</b>	Katastr <b>Kamenný Dvůr</b>			Formát <b>2xA4</b>	
Kraj <b>Karlovarský kraj</b>	Stavební úřad <b>Sokolov</b>			Datum <b>12/2021</b>	
Stavebník <b>KSÚS KK, p.o., Chebská 282, 356 04 Sokolov</b>				Stupeň <b>DSP</b>	
Stavba <b>OPRAVA POVRCHU, OCHRANNÁ ZEĎ III/00632 KAMENNÝ DVŮR</b>				Arch.č. <b>21/2021</b>	
Objekt				Měřítko <b>1:500</b>	
Předmět <b>VYTYČOVACÍ PRVKY</b>				Výkr. č. <b>04</b>	