


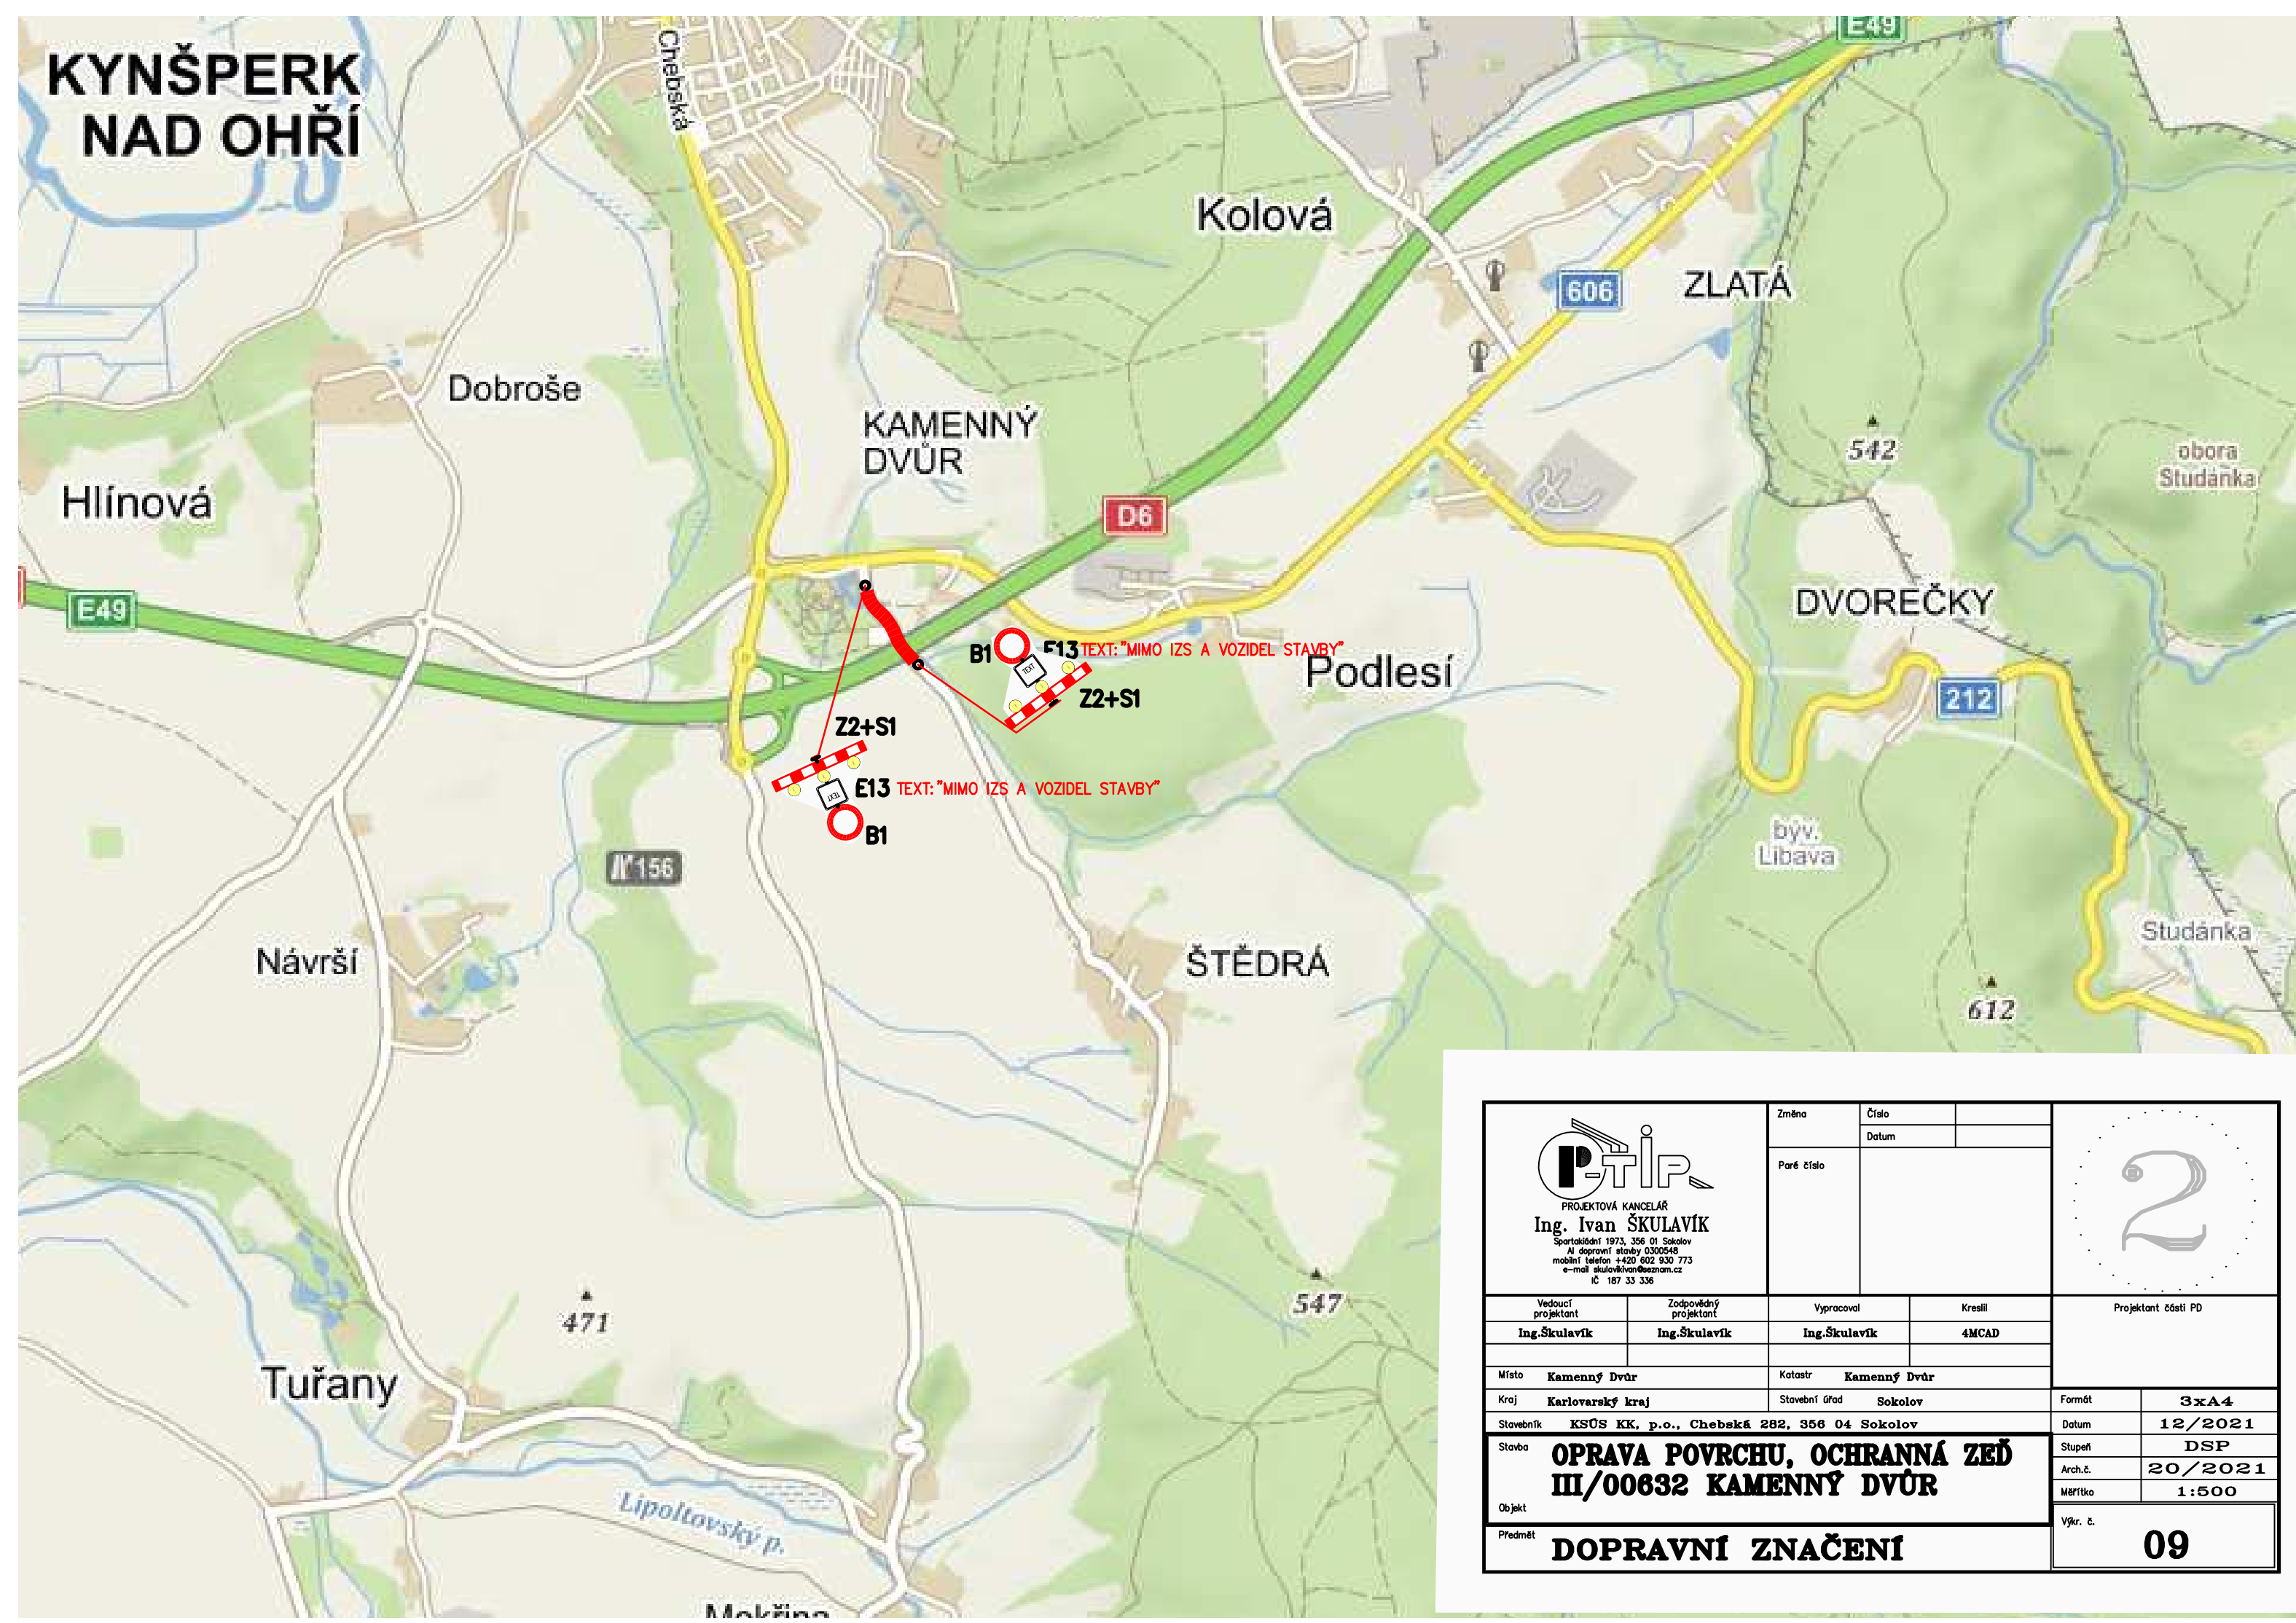

KYNŠPERK NAD OHŘÍ



<div></div> <div>PROJEKTOVÁ KANCELÁŘ Ing. Ivan ŠKULAVÍK Spartakódání 1973, 356 01 Sokolov AI dopravní stavby 0300548 mobilní telefon +420 602 930 773 e-mail skulavikivan@seznam.cz IČ 187 33 336</div>		Změna	Číslo	<div></div>	
		Paré číslo	Datum		
Vedoucí projektant	Zodpovědný projektant	Vypracoval	Kreslil	Projektant části PD	
Ing.Škulavík	Ing.Škulavík	Ing.Škulavík	4MCAD		
Místo	Kamenný Dvůr	Katastr	Kamenný Dvůr		
Kraj	Karlovarský kraj	Stavební úřad	Sokolov		
Stavebník	KSÚS KK, p.o., Chebská 282, 356 04 Sokolov				
Stavba	OPRAVA POVRCHU, OCHRANNÁ ZEĎ III/00632 KAMENNÝ DVŮR				
Objekt					
Předmět	DOPRAVNÍ ZNAČENÍ				
				Formát	3xA4
				Datum	12/2021
				Stupeň	DSP
				Arch.č.	20/2021
				Měřítko	1:500
				Výkr. č.	09