


SO 101 MODERNIZACE SILNICE II/220
SITUACE
M 1:500

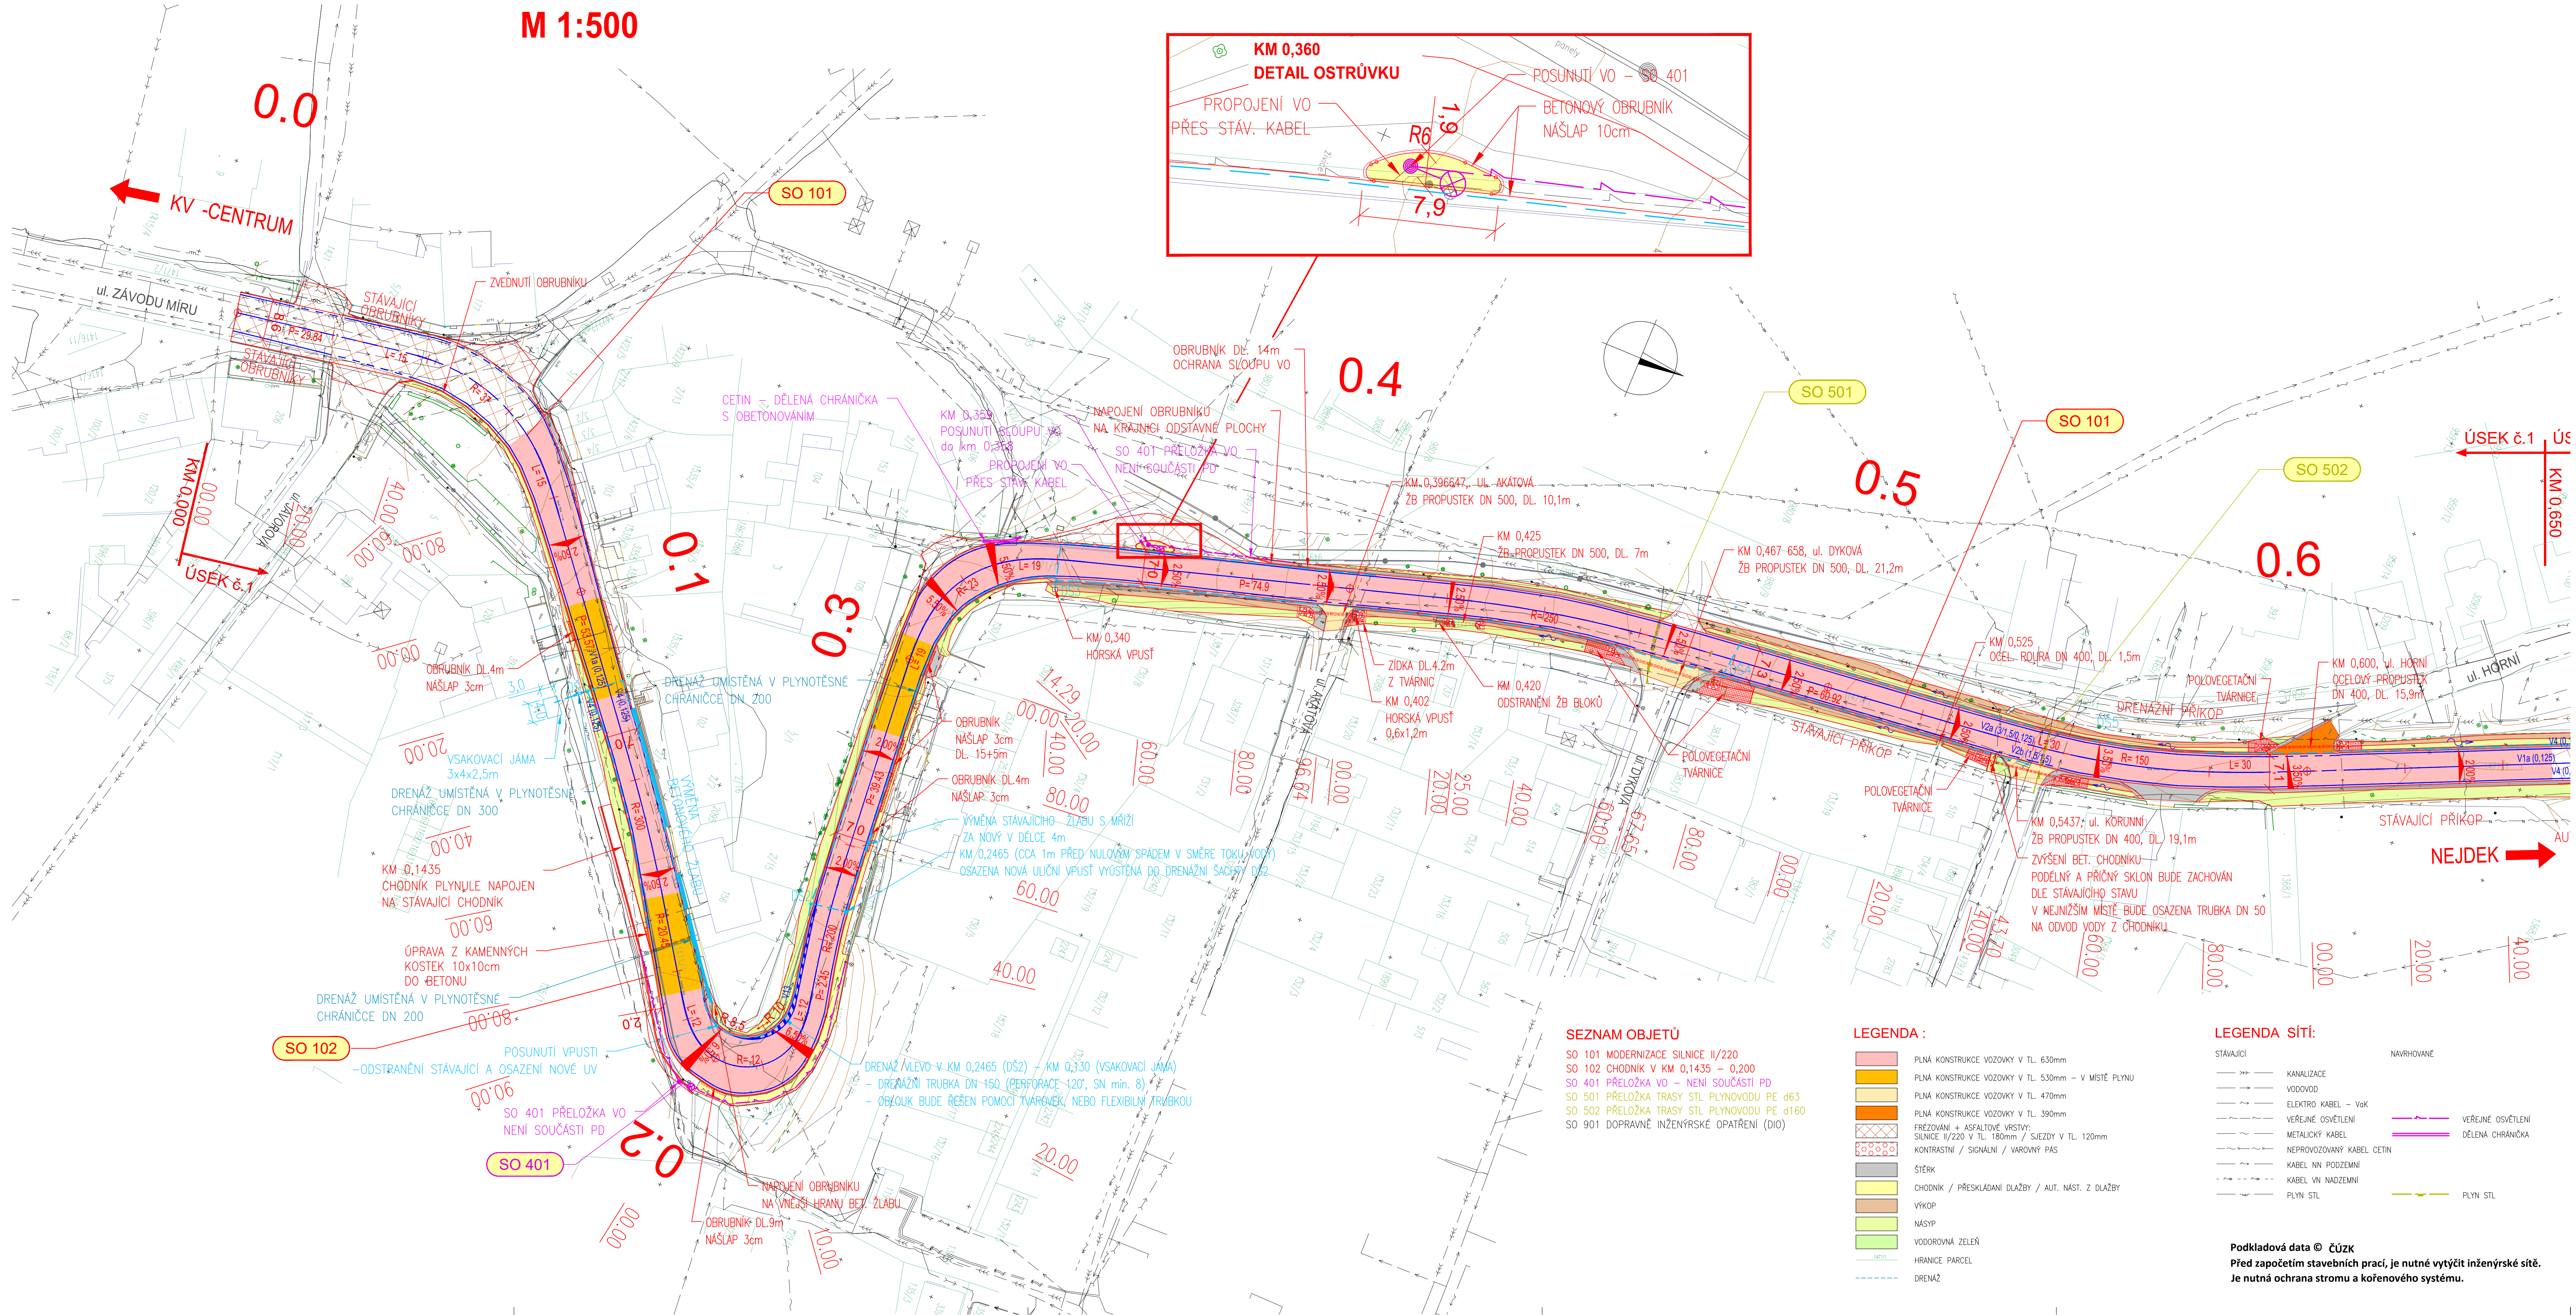

SEZNAM OBJEKTŮ

- SO 101 MODERNIZACE SILNICE II/220
- SO 102 CHODNÍK V KM 0,1435 - 0,200
- SO 401 PŘELOŽKA VO - NENÍ SOUČÁSTÍ PD
- SO 501 PŘELOŽKA TRASY STL PLYNOVODU PE 463
- SO 502 PŘELOŽKA TRASY STL PLYNOVODU PE 4160
- SO 901 DOPRAVNÍ INŽENÝRSKÉ OPATŘENÍ (DIO)

LEGENDA :

- PLNÁ KONSTRUKCE VOZOVKY V TL. 630mm
- PLNÁ KONSTRUKCE VOZOVKY V TL. 630mm - V MÍSTĚ PLYNU
- PLNÁ KONSTRUKCE VOZOVKY V TL. 470mm
- PLNÁ KONSTRUKCE VOZOVKY V TL. 390mm
- FREZOVÁNÍ + ASFALTOVÉ VRSTVY: SILNICE II/220 V TL. 180mm / SJEZDY V TL. 120mm
- KONTRASTNÍ / SIGNÁLNÍ / VARIOVNÍ PAS
- ŠTEŘ
- CHODNÍK / PŘESKLADNÍ DLAŽBY / AUT. NÁST. Z DLAŽBY
- VÝKOP
- NÁSP
- VODODROVNÁ ZELEŘ
- HRANICE PARCEL
- DRENÁŽ

LEGENDA SÍTÍ:

- STÁVAJÍCÍ: KANALIZACE, VODOVOD, ELEKTRO KABEL - Vak, VEŘEJNÉ OSVĚTLENÍ, METALICKÝ KABEL, NEPROVOZOVANÝ KABEL CETIN, KABEL NN PODZEMNÍ, PLYN STL
- NAVHROVÁNE: VEŘEJNÉ OSVĚTLENÍ, DĚLENÁ CHRÁNIČKA

Podkladová data © ČÚŽK
Před započítím stavebních prací, je nutné vytyčit inženýrské sítě.
Je nutná ochrana stromu a kořenového systému.

ČÁST D
SO 101

Krajská správa a údržba silnic
Karlovarského kraje, p.o.

Zhotovitel: PD: PRAGOPROJEKT, a.s., K Rybáře 1688/16, 147 54 Praha 4, IČO: 45272387, www.pragoprojekt.cz, datová ochrana: 441954
Krajská správa a údržba silnic
Karlovarského kraje, p.o.

| | | | |
|---------------|---|----------------|----------|
| Kraj: | KARLOVSKÝ KRAJ | Číslo zakázky: | 22-106-2 |
| Místo stavby: | KARLOVY VARY, STARÁ ROLE | Číslo akce: | 22-106 |
| Objednatel: | KSUS KK, CHEBSKÁ 282, 356 01 SOKOLOV, IČ 70947023 | Datum: | 10/2022 |
| Název stavby: | II/220 MODERNIZACE SILNICE STARÁ ROLE | Formát: | 12x44 |
| Objekt: | SO 101 MODERNIZACE SIL. II/220 | Stupeň: | 1:500 |
| Příloha: | SITUACE, 1. ČÁST | DUSP/PPDS | 2.1. |