



- NOVÉ KONSTRUKCE, PRVKY
- BOURANÉ KONSTRUKCE, PRVKY
- STÁVAJÍCÍ ZDIVO

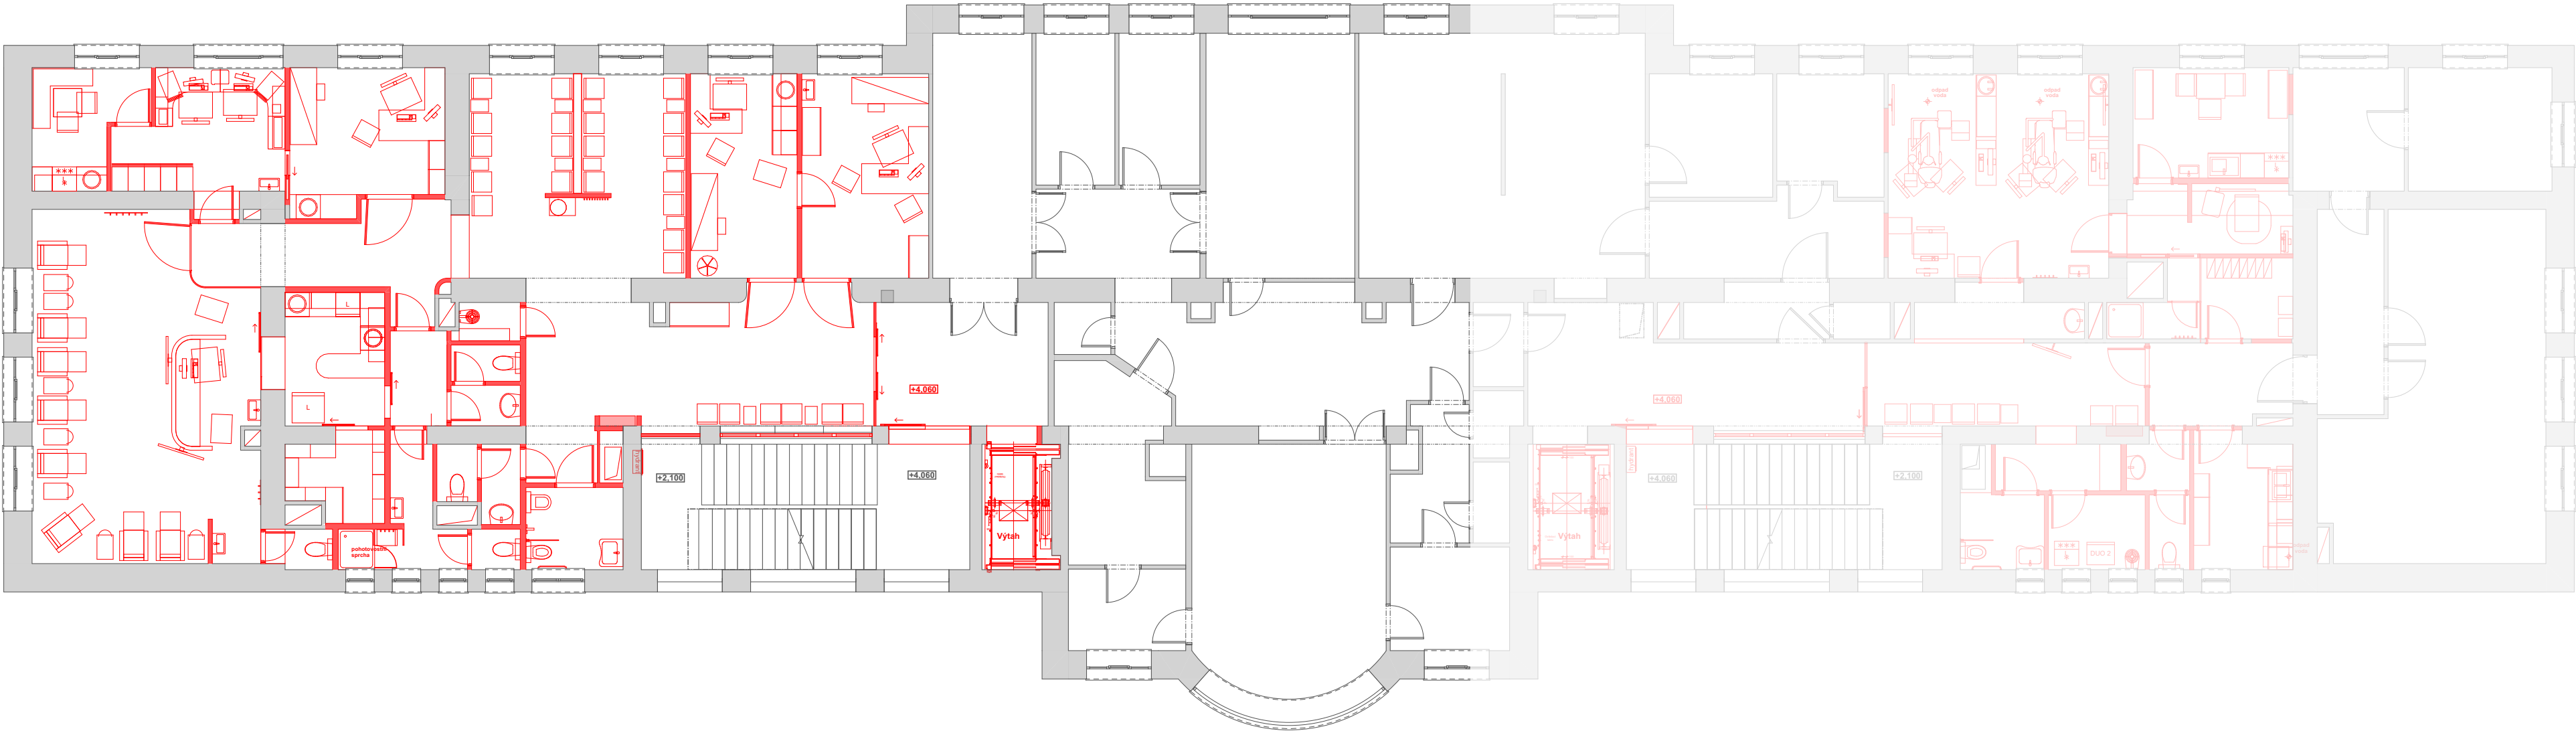

REKONSTRUKCE
ODDĚLENÍ ONKOLOGIE - PAVILON C

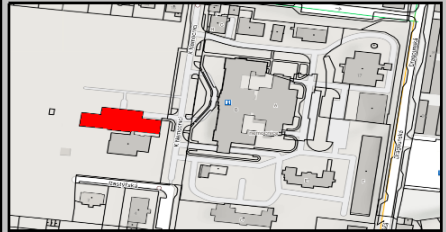

investor / investor
Karlovarská krajická nemocnice a.s.
Karlovarská krajická nemocnice a.s.
Bělohorská 1180/19
360 01 Karlovy Vary
IČ: 25365664
DIČ: CZ25365664

stavební zástupce / owner representative MUDr. Josef Mář - generální ředitel

generální projektant / executive architect M PROJEKT, s.r.o. s.r.o. s.r.o.
M PROJEKT, s.r.o. s.r.o. s.r.o.

pozn.: tato dokumentace je důležitou součástí architektonického projektu a vztahuje se na ni autorské právo

stavební zástupce / owner representative ING. ARCH. LUBOS MAŠEK

hlavní architekt projektu / project architect ING. ARCH. LUBOS MAŠEK

ARCHITEKTONICKO STAVEBNÍ ŘEŠENÍ