


SMĚR DĚPOLTOVICE

SMĚR ODEŘ 

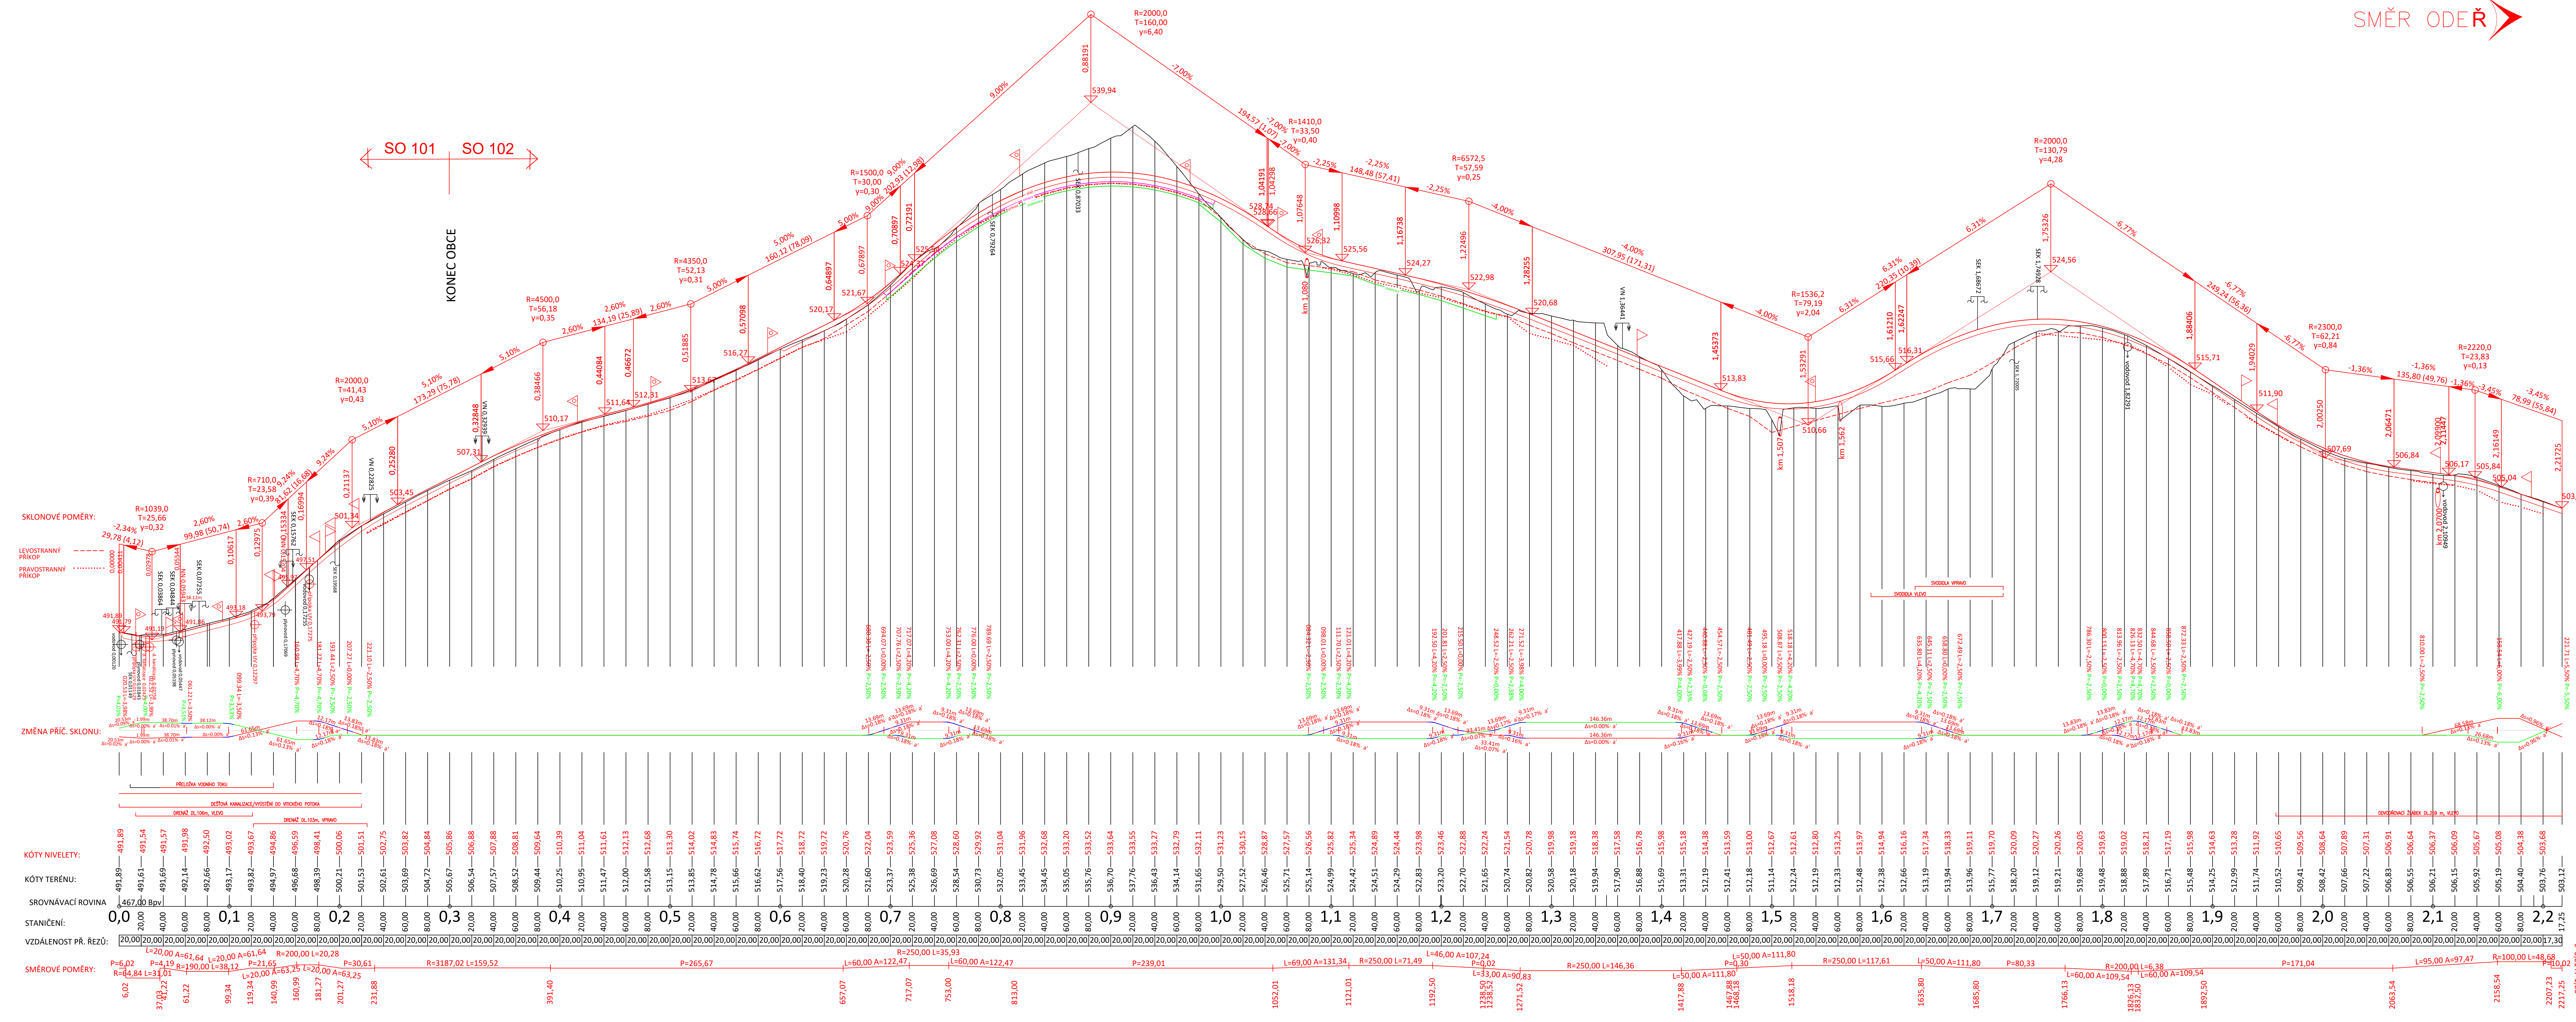

Křížení sítí: černě zakresleno křížení stávajících sítí, červeně křížení nových sítí.

 inPlan CZ s.r.o. dopravní stavby městské inženýrství	Zodpovědný projektant: Ing. Otazanka	Hlavní projektant: Ing. Otazanka	Stavebník: KSÚS Karlovary, kraj Čechy 262, 263, Sokolov 265 01
	Ing. Radoslav Zach	Technická kontrola: Ing. Petr Král	
	Zakázka:		
	III/220 A Modernizace silnice Děpčovice - Odeř		
Majkopkovo 707/29 500 26 Karlovy Vary www.inplan.cz	Číslo: S01, SO 102 - Modernizace silnice II/220A, I a II s úsek Písmo:		Datum: 11/2020 Úroveň: DUSP/PPDS Číslo zakázky: 092016 Město: 262000/209 Číslo přílohy: D₁