


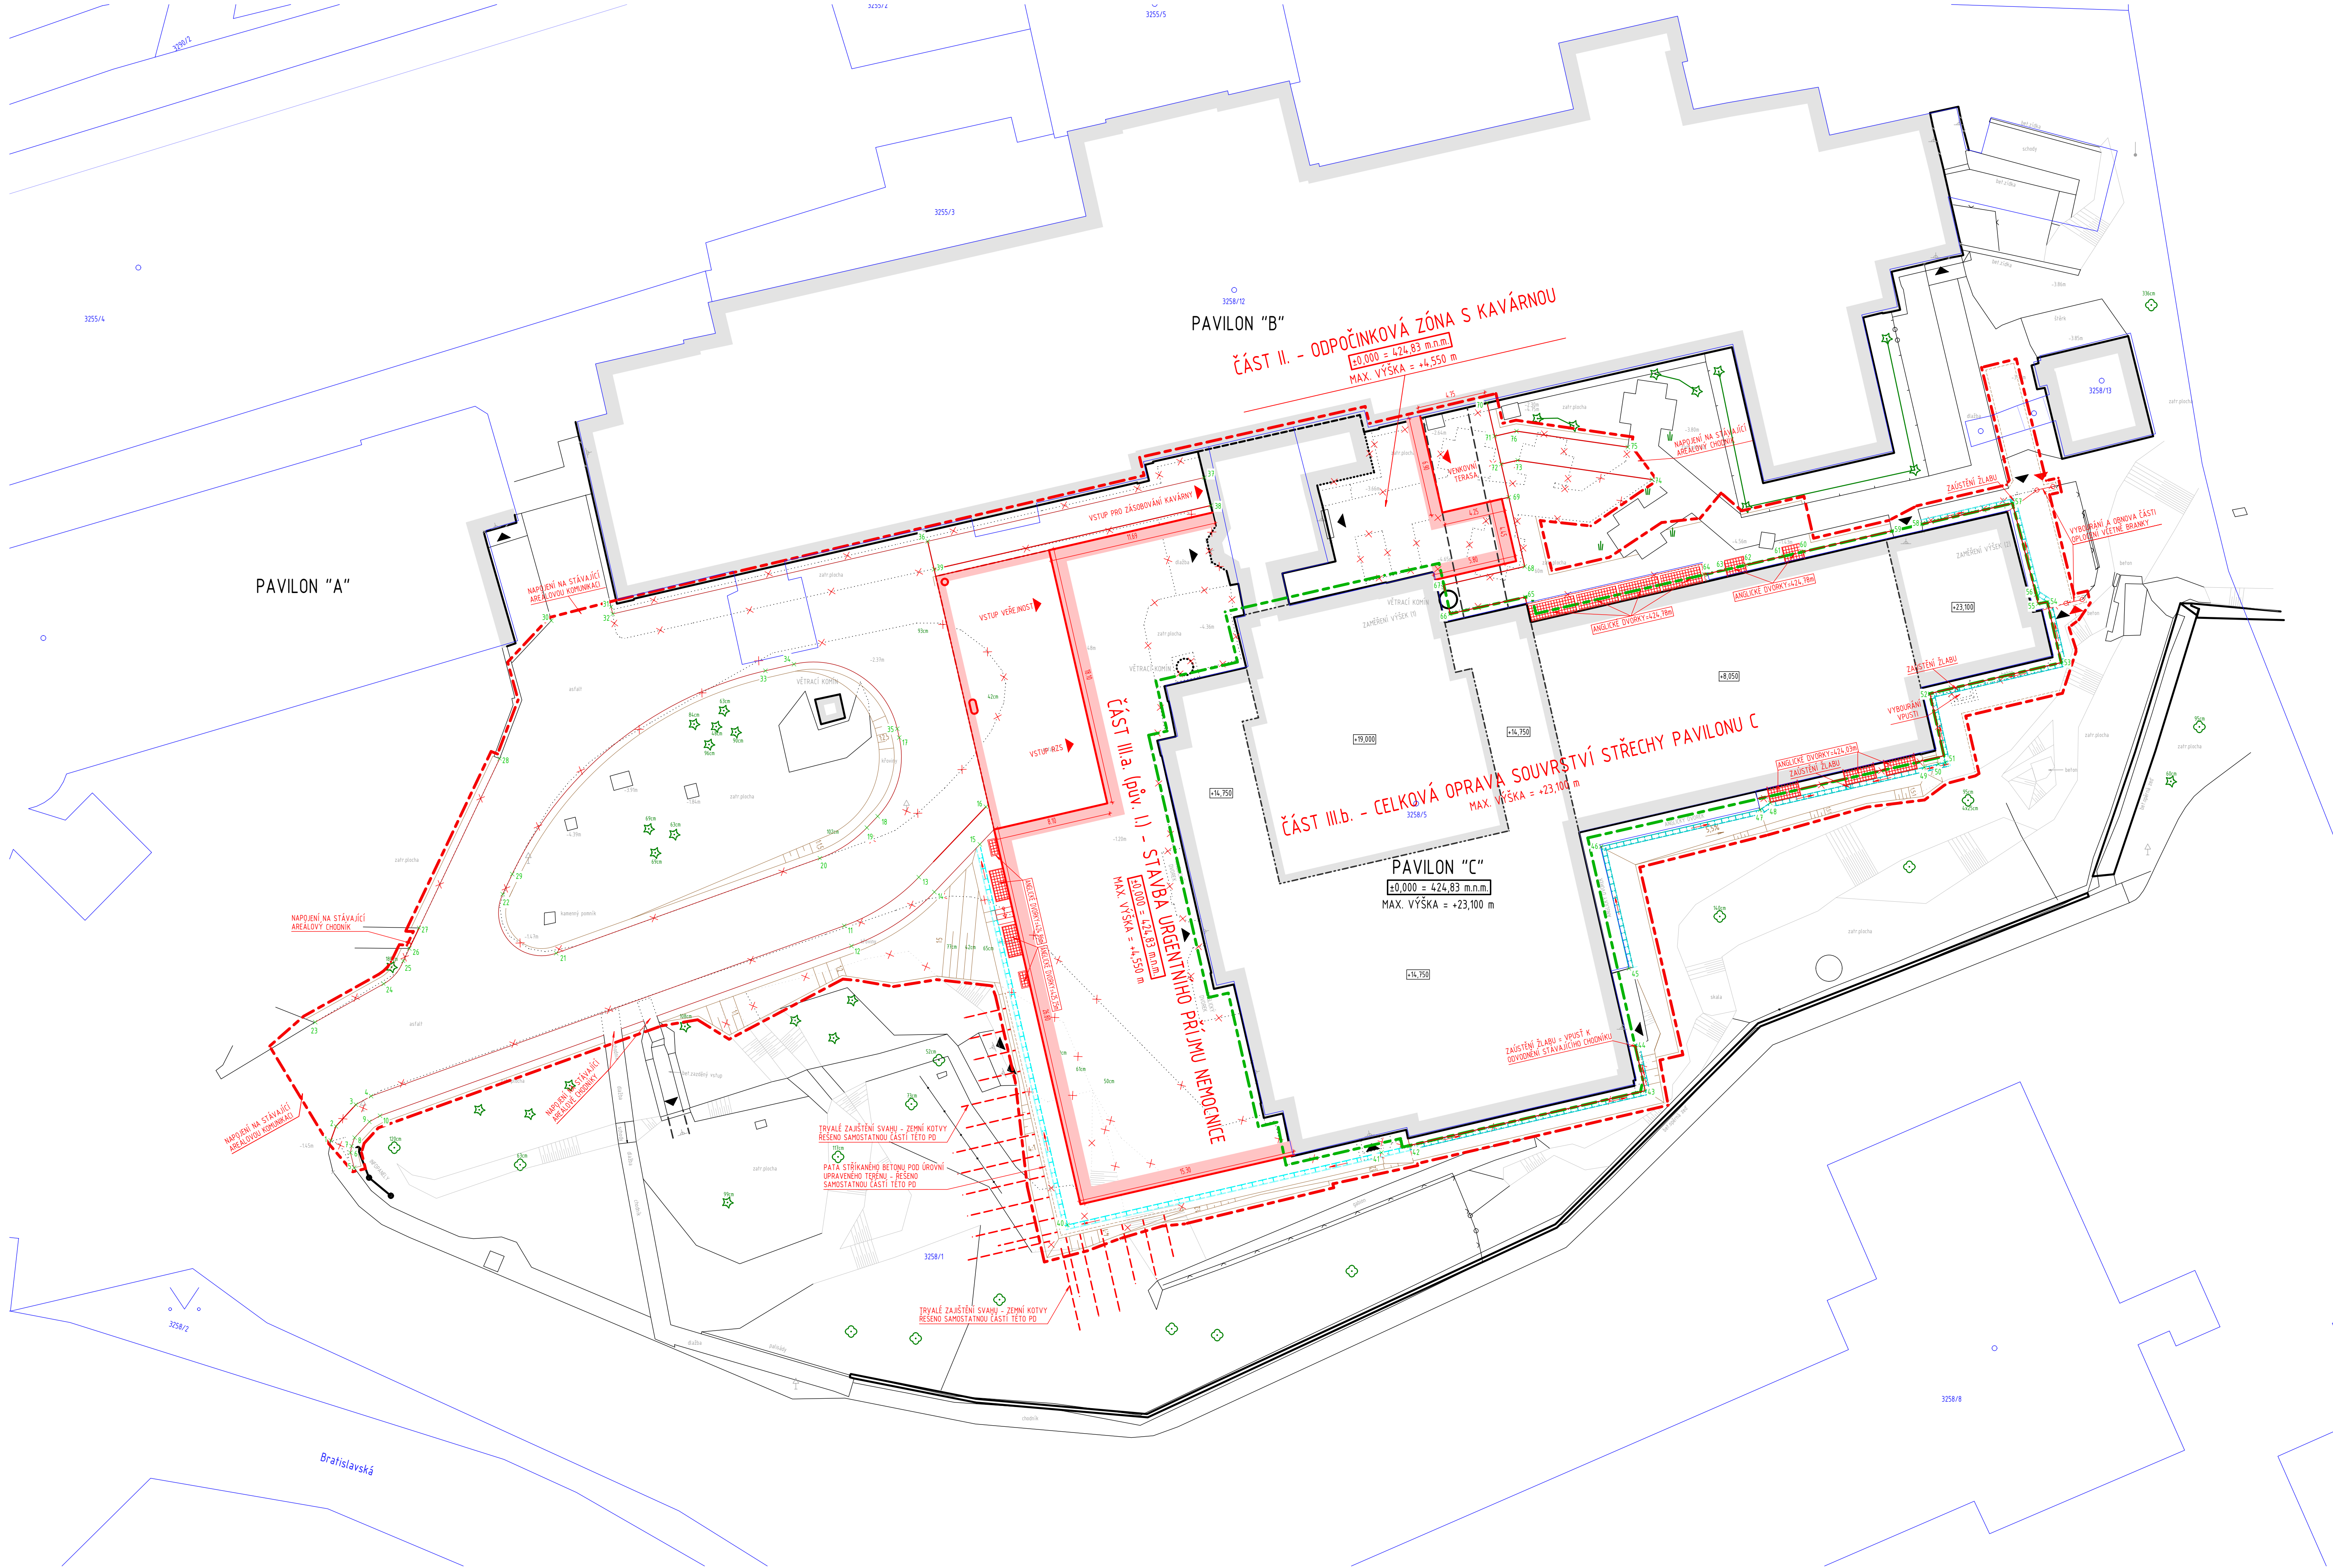

SEZNAM SOUŘADNIC BODŮ PRO VYTÝČENÍ POZEMNÍCH KOMUNIKACÍ, CHODNÍKŮ A ZPEVNĚNÝCH PLOCH			
NO	Ym	Xm	
1	866571.75	1014369.81	
2	866571.39	1014368.82	
3	866570.00	1014367.33	
4	866568.94	1014366.72	
5	866570.12	1014370.66	
6	866570.38	1014370.66	
7	866570.30	1014370.20	
8	866570.00	1014367.61	
9	866569.06	1014368.50	
10	866568.32	1014368.09	
11	866535.97	1014354.85	
12	866535.46	1014354.26	
13	866530.77	1014354.44	
14	866529.69	1014352.50	
15	866526.52	1014349.98	
16	866526.10	1014346.56	
17	866532.14	1014341.74	
18	866533.64	1014342.22	
19	866534.39	1014348.07	
20	866537.66	1014350.14	
21	866556.04	1014356.76	
22	866559.77	1014352.85	
23	866572.84	1014361.58	
24	866568.06	1014358.89	
25	866566.69	1014357.31	
26	866566.27	1014356.43	
27	866565.59	1014355.00	
28	866559.98	1014343.20	
29	866559.10	1014351.25	
30	866556.38	1014333.59	
31	866552.22	1014332.63	
32	866552.10	1014331.12	
33	866541.46	1014337.08	
34	866539.47	1014336.62	
35	866532.48	1014341.02	
36	866530.15	1014328.06	
37	866510.89	1014323.62	
38	866510.42	1014323.57	
39	866529.71	1014330.07	
40	866520.41	1014375.69	
41	866498.54	1014370.65	
42	866496.57	1014370.20	
43	866480.16	1014366.34	
44	866480.86	1014363.17	
45	866480.29	1014357.82	
46	866483.23	1014349.33	
47	866472.15	1014346.77	
48	866471.45	1014346.28	
49	866460.69	1014343.80	
50	866459.72	1014343.58	
51	866459.24	1014343.47	
52	866448.32	1014338.57	
53	866450.17	1014336.51	
54	866452.14	1014332.29	
55	866452.77	1014324.41	
56	866452.93	1014331.79	
57	866454.57	1014325.41	
58	866460.87	1014326.86	
59	866442.98	1014327.36	
60	866469.13	1014328.78	
61	866470.50	1014329.10	
62	866473.17	1014329.71	
63	866474.55	1014330.03	
64	866476.05	1014330.38	
65	866488.52	1014331.94	
66	866493.74	1014333.11	
67	866494.20	1014331.12	
68	866488.55	1014329.82	
69	866489.66	1014324.99	
70	866491.17	1014318.42	
71	866490.64	1014328.73	
72	866490.19	1014327.68	
73	866489.04	1014327.42	
74	866479.68	1014323.76	
75	866481.57	1014321.59	
76	866489.12	1014320.39	

SOUŘADNICOVÝ SYSTÉM: JTSK
VÝŠKOVÝ SYSTÉM: B.p.v.

c			
b			
a			

INVESTOR:		Karlovarský kraj		Karlovarský kraj	
				Závodní 353/88, 360 06 Karlovy Vary	
				tel.: +420 354 222 300, fax: technika@karlovarsky.cz	
				e-mail: epodstatna@karlovarsky.cz	

PROJEKTANT:		TECHNICO Opava s.r.o.		TECHNICO	
				architects & engineers	
				Technico Opava s.r.o.	
				Průmyslová 170/III	
				746 01 Opava	
				tel.: 782 780 870	
				info@technico.cz	

PROJEKTANT:		Ing. Matěj KUDLÍK		ČÍSLO	
VYPRACOVAL:		Jakub SGLUNDA		PANE:	
KONTROLOVAL:		Ing. Martin ULČNÝ			
ČÁST DOKUMENTACE:					

III.a-D.1.4.10.2. POZEMNÍ KOMUNIKACE, ZPEVNĚNÉ PLOCHY

Výstavba urgentního příjmu nemocnice Sokolov		FORMAT	10×A4
Část III.a - stavba urgentního příjmu nemocnice		DATUM	10/2023
K.Ú. Sokolov, parc.č. 3258/1, 3258/5		STUPEŇ	DPS
VYTÝČOVACÍ SITUACE		ZAKAZOVÉ ČÍSLO	TO-604-DPS
		MĚŘITKO:	ČÍSLO VÝKRESU:
		1 : 200	III.a-D.1.4.10.2.b.03.