


Hlavní vstup 1 : 50

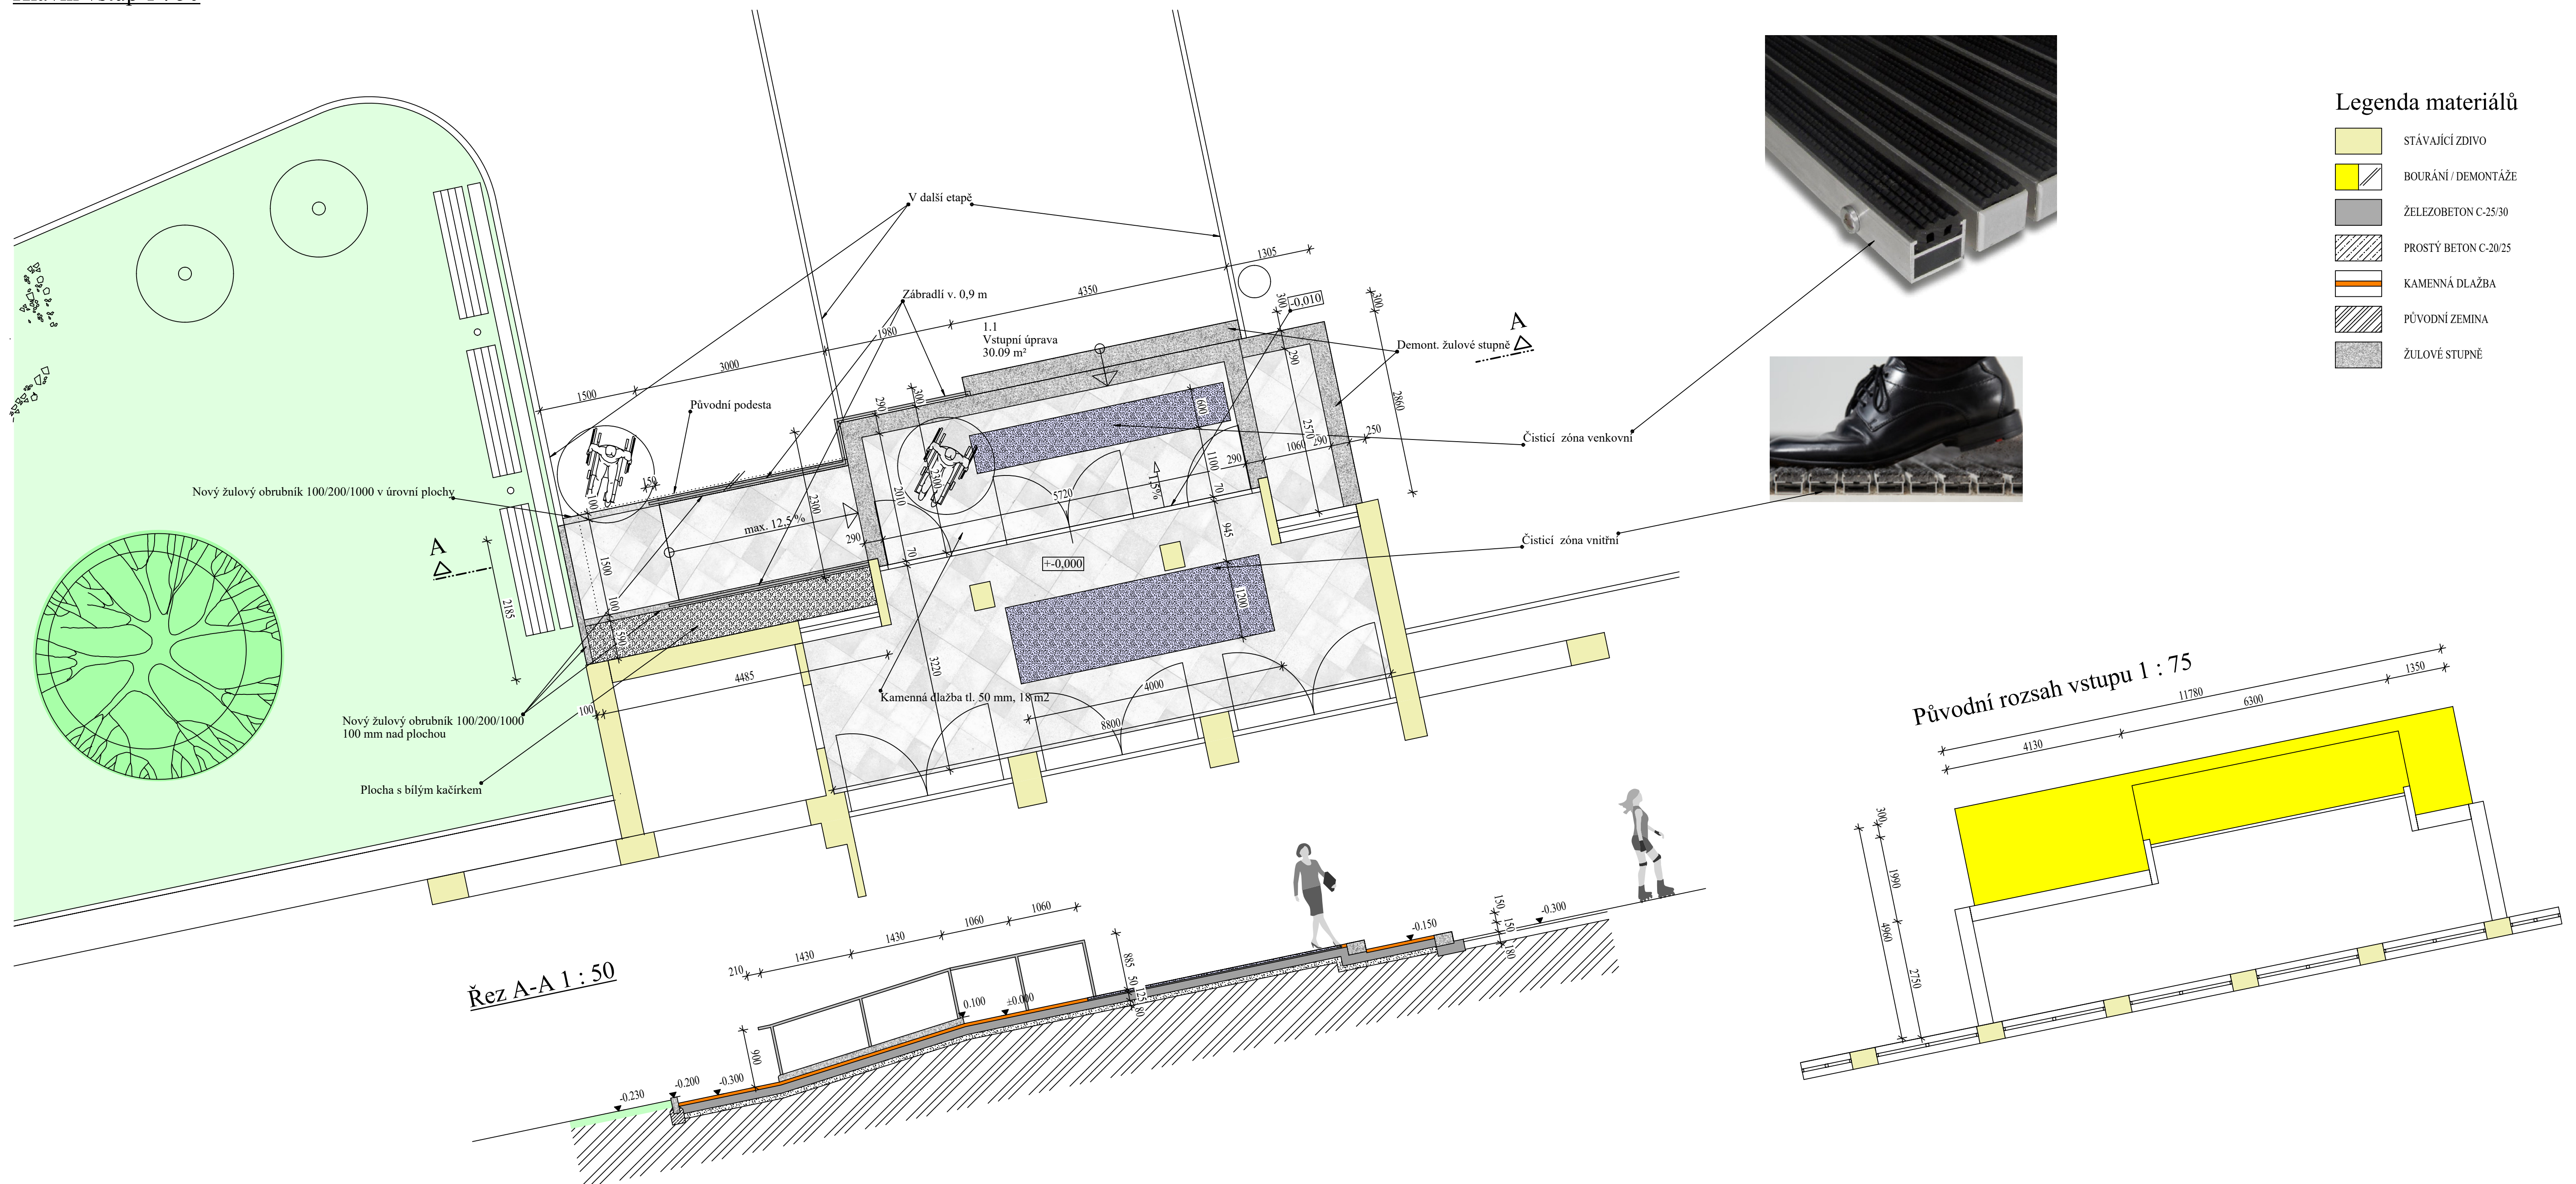

Současný stav - foto

