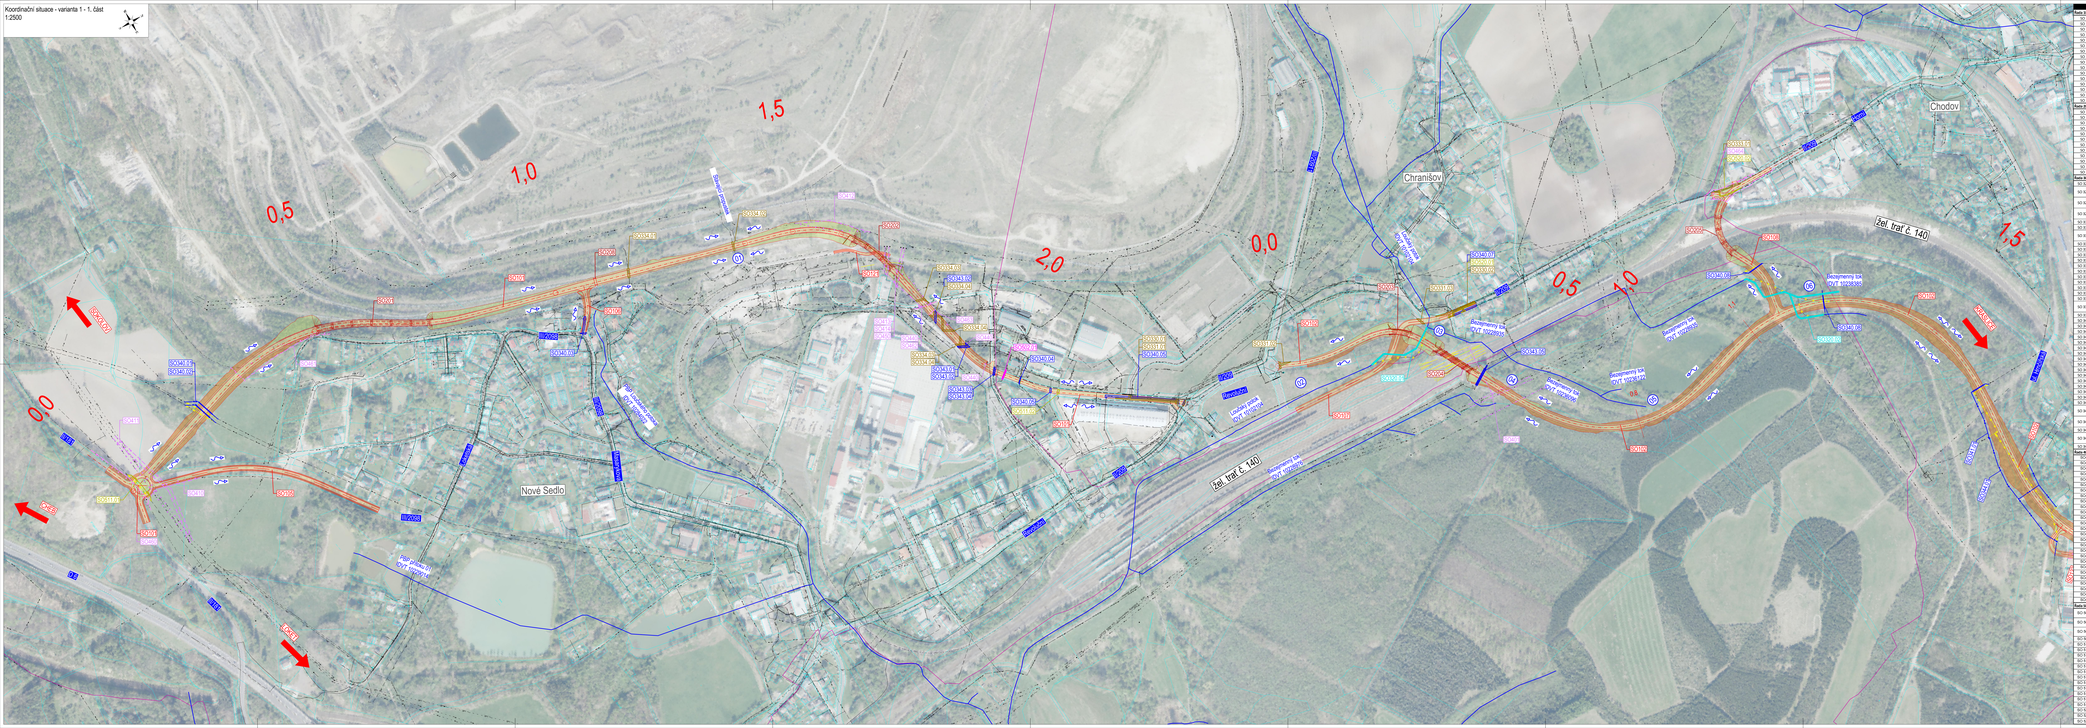

Řada 006 - Objekty pozemních komunikací			
SO 005	Silnice III/2286 - Nové Sedlo	KSÚS KK	KSÚS KK
SO 006	Silnice III/2286 - Chodov - 1. část	KSÚS KK	KK
SO 006	Silnice II/222 - Chodov - 2. část	KSÚS KK	KK
SO 006	Silnice II/222 - Chranišov - 3. část	KSÚS KK	KK
SO 006	Napojení silnice III/2286 - km 0,286	KSÚS KK	KK
SO 006	Chranišov 9/286 - km 0,306	KSÚS KK	KK
SO 007	Napojení a přeložení silnice III/2861 km 0,200	KSÚS KK	KK
SO 008	Silnice II/222 - Kamenná Hora	KSÚS KK	KK
SO 009	Silnice III/2286 - Nové Sedlo, ul.Čs.	KSÚS KK	KK
SO 010	Místní komunikace km 1,074	KSÚS KK	Městys Chodov
SO 015	Místní komunikace ulice Podkrkonošova	KSÚS KK	Městys Chodov
SO 016	Místní komunikace km 0,000	KSÚS KK	Městys Chodov
SO 017	Místní komunikace ulice Na Kopci	KSÚS KK	Městys Chodov
SO 018	Chodník ulice Kamenická - 10 002	KSÚS KK	Městys Chodov
SO 019	Chodník ulice Nejdecká - 40 289	KSÚS KK	Městys Chodov
SO 020	Chodník ulice Zahradní dolní	KSÚS KK	Městys Chodov
Řada 008 - Mostní objekty			
SO 201	Most přes účelovou komunikaci a železnici v km 0,460 - km 0,789 - část 1	KSÚS KK	KK
SO 202	Most přes SO 201 v km 0,234 - km 0,264 - část 2	KSÚS KK	KK
SO 204	Most přes železniční trať č. 140 v km 0,592 - km 0,645 - část 2	KSÚS KK	KK
SO 205	Most přes účelovou komunikaci v km 0,000 - km 0,030 - část 2	KSÚS KK	KK
SO 206	Most přes Chodovský potok v km 0,366 - km 0,398 - část 2	KSÚS KK	KK
SO 207	Most přes silnici III/2286 mimoúrovňová v km 0,000 - 0,180 - část 2	KSÚS KK	KK
SO 208	Podchod v km 1,880 - část 1	KSÚS KK	Městys Chodov
SO 209	Podchod v km 1,897 - část 1	KSÚS KK	Městys Chodov
SO 210	Podchod v km 1,914 - část 1	KSÚS KK	Městys Chodov
SO 211	Podchod místní komunikace v km 0,552 - část 2	KSÚS KK	Městys Chodov
SO 212	Podchod místní komunikace v km 0,366 - část 2	KSÚS KK	Městys Chodov
Řada 009 - Vodohospodářské objekty			
SO 320.01	Přeložka kanalizačního potoka IDVT 10102/2/04 - km 0,0-0,3 - část 2	KSÚS KK	Povodí Ohře
SO 320.02	Přeložka kanalizačního potoka místní komunikace - IDVT 10108/05 a IDVT 10108/05/1 - km 0,0-0,3 - část 2	KSÚS KK	Povodí Ohře
SO 320.03	Přeložka bezejmenného vodního toku - IDVT 10108/09 - km 0,2-0,3 - část 2	KSÚS KK	Povodí Ohře
SO 320.04	Úprava vodních toků - Chodovský potok IDVT 10108/27 v bezejmenný vodní tok IDVT 10108/09 - km 0,0-0,2 - část 2	KSÚS KK	Povodí Ohře
SO 330.01	Dešťová kanalizace DN 200 a DN 250 - km 0,2-0,3 - úsek 1	KSÚS KK	Vodárenská společnost Vodárna Sokolovsko
SO 330.02	Dešťová kanalizace DN 250 - km 0,0-0,4 - úsek 2	KSÚS KK	Vodárenská společnost Vodárna Sokolovsko
SO 331.01	Dešťová kanalizace kanalizace DN 250, DN 300 a DN 400 - km 0,2-0,3 - úsek 1	KSÚS KK	Nové Sedlo
SO 331.02	Dešťová kanalizace kanalizace DN 250 - km 0,0-0,25 - úsek 2	KSÚS KK	Nové Sedlo
SO 331.03	Dešťová kanalizace kanalizace DN 250, 400 - km 0,2-0,4 - úsek 2	KSÚS KK	Nové Sedlo
SO 332.01	Dešťová kanalizace kanalizace DN 2380 - km 0,2-0,3 - úsek 2	KSÚS KK	Městys Chodov
SO 333.01	Splašková kanalizace kanalizace DN 250 - km 0,0-0,2 - úsek 1	KSÚS KK	Vodárna
SO 333.02	Splašková kanalizace kanalizace DN 250 - km 0,0-0,2 - úsek 2	KSÚS KK	Vodárna
SO 333.03	Splašková kanalizace kanalizace DN 250 - km 0,0 - úsek 2	KSÚS KK	Vodárna
SO 333.04	Splašková kanalizace kanalizace DN 250 - km 0,0 - úsek 2	KSÚS KK	Vodárna
SO 333.05	Splašková kanalizace kanalizace DN 250 - km 0,7 - úsek 2	KSÚS KK	Vodárna
SO 334.01	Dešťová kanalizace kanalizace DN 300 - km 0,0 - úsek 1	KSÚS KK	SUAS
SO 334.02	Dešťová kanalizace kanalizace DN 400/711 - km 0,0 - úsek 1	KSÚS KK	SUAS
SO 334.03	Dešťová kanalizace kanalizace DN 600/711 - km 0,0 - úsek 1	KSÚS KK	SUAS
SO 334.04	Úprava a ochrana kanalizace DN 300, DN 400 a DN 1200 - km 0,0 - úsek 1	KSÚS KK	SUAS
SO 335.01	Splašková kanalizace kanalizace DN 300 - km 0,0 - úsek 1	KSÚS KK	SUAS
SO 336.01	Přeložka vodovodu DN 100 - km 0,0 - úsek 1	KSÚS KK	Vodárenská společnost Vodárna Sokolovsko
SO 336.02	Přeložka vodovodu DN 100 - km 0,0 - úsek 2	KSÚS KK	Vodárenská společnost Vodárna Sokolovsko
SO 336.03	Přeložka vodovodu DN 100 - km 0,0 - úsek 2	KSÚS KK	Vodárenská společnost Vodárna Sokolovsko
SO 336.04	Přeložka vodovodu DN 100 - km 0,0 - úsek 2	KSÚS KK	Vodárenská společnost Vodárna Sokolovsko
SO 336.05	Přeložka vodovodu DN 100 - km 0,0 - úsek 2	KSÚS KK	Vodárenská společnost Vodárna Sokolovsko
SO 336.06	Přeložka vodovodu DN 100 - km 0,0 - úsek 2	KSÚS KK	Vodárenská společnost Vodárna Sokolovsko
SO 336.07	Přeložka vodovodu DN 80 - km 0,0-0,4 - úsek 2	KSÚS KK	Vodárenská společnost Vodárna Sokolovsko
SO 336.08	Přeložka vodovodu DN 250 - km 0,1-0,3 - úsek 2	KSÚS KK	Vodárenská společnost Vodárna Sokolovsko
SO 341.01	Přeložka vodovodu DN 250 - km 0,3-0 - úsek 2	KSÚS KK	Vodárna
SO 341.02	Přeložka vodovodu DN 250 - km 0,0-0,2 - úsek 2	KSÚS KK	Vodárna
SO 341.04	Přeložka vodovodu DN 150 - km 0,0-0,4 - úsek 2	KSÚS KK	Vodárna
SO 341.06	Přeložka vodovodu DN 50 - km 0,0 - úsek 2	KSÚS KK	Vodárna
SO 341.07	Přeložka vodovodu DN 100 - km 0,0-0,2 - úsek 2	KSÚS KK	Vodárna
SO 341.08	Přeložka vodovodu DN 100 - km 0,0-0,2 - úsek 2	KSÚS KK	Vodárna
SO 342.01	Přeložka vodovodu DN 100 - km 0,0-0,3 - úsek 2	KSÚS KK	Společenství vlastníků
SO 343.01	Úprava a ochrana vodovodního potrubí pod silnicí - úsek 1	KSÚS KK	SUAS
SO 343.02	Úprava a ochrana vodovodního potrubí pod silnicí vodu DN 200 - km 0,8 - úsek 1	KSÚS KK	SUAS
SO 343.03	Úprava a ochrana vodovodního potrubí pod silnicí vodu DN 100 - km 0,0 - úsek 1	KSÚS KK	SUAS
SO 343.04	Úprava a ochrana vodovodního potrubí pod silnicí vodu DN 200 - km 0,0 - úsek 1	KSÚS KK	SUAS
SO 343.05	Úprava a ochrana vodovodního potrubí pod silnicí vodu DN 100 - km 0,40 - úsek 1	KSÚS KK	SUAS
SO 344.01	Přeložka vodovodu DN 80 - km 0,1-0,4 - úsek 2	KSÚS KK	Soukromý
Řada 009 - Úpravy a odlehčovací objekty			
SO 001	Přeložka sdělek ČEK v km 0,0 - část 2	ČEZ Distribuce a.s.	ČEZ Distribuce a.s.
SO 410	Přeložka kabel sdělek VN 22 kV v km 0,0 - úsek 1	KSÚS KK	ČEZ Distribuce a.s.
SO 411	Přeložka sdělek VN 22 kV v km 0,0 - úsek 1	KSÚS KK	ČEZ Distribuce a.s.
SO 412	Přeložka sdělek VN 22 kV v km 1,0 - úsek 1	KSÚS KK	ČEZ Distribuce a.s.
SO 413	Přeložka sdělek VN 22 kV v km 1,7 - úsek 1	KSÚS KK	ČEZ Distribuce a.s.
SO 414	Přeložka sdělek VN 22 kV v km 1,75 - úsek 1	KSÚS KK	ČEZ Distribuce a.s.
SO 415	Přeložka sdělek VN 22 kV v km 1,8 - úsek 1	KSÚS KK	ČEZ Distribuce a.s.
SO 416	Přeložka sdělek VN 22 kV v km 0,9 - úsek 2	KSÚS KK	ČEZ Distribuce a.s.
SO 417	Přeložka sdělek VN 22 kV v km 0,5 - úsek 2	KSÚS KK	ČEZ Distribuce a.s.
SO 418	Přeložka sdělek VN 22 kV v km 0,3 - úsek 2	KSÚS KK	ČEZ Distribuce a.s.
SO 419	Přeložka sdělek VN 22 kV v km 0,0 - úsek 2	KSÚS KK	ČEZ Distribuce a.s.
SO 421	Úprava sdělného zařízení v km 1,0 - úsek 1	KSÚS KK	ČEZ Distribuce a.s.
SO 440	Úprava sdělného zařízení v km 1,9 - úsek 1	KSÚS KK	Městys Chodov
SO 441	Úprava sdělného zařízení v km 0,7 - úsek 2	KSÚS KK	Městys Chodov
SO 442	Úprava sdělného zařízení v km 0,5 - úsek 2	KSÚS KK	Městys Chodov
SO 450	Přeložka sdělného kabelového vedení v km 0,7 - úsek 1	KSÚS KK	ČETIN, a.s.
SO 451	Přeložka sdělného kabelového vedení v km 0,2 - úsek 2	KSÚS KK	ČETIN, a.s.
SO 452	Přeložka sdělného kabelového vedení v km 0,8 - úsek 2	KSÚS KK	ČETIN, a.s.
SO 460	Přeložka metalického sdělovacího vedení v km 0,3 - úsek 1	KSÚS KK	ČETIN, a.s.
SO 461	Přeložka metalického sdělovacího vedení v km 0,5 - úsek 1	KSÚS KK	ČETIN, a.s.
SO 462	Přeložka metalického sdělovacího vedení v km 0,7 - úsek 1	KSÚS KK	ČETIN, a.s.
SO 463	Přeložka metalického sdělovacího vedení v km 1,85 - úsek 1	KSÚS KK	ČETIN, a.s.
SO 464	Přeložka metalického sdělovacího vedení v km 1,10 - úsek 2	KSÚS KK	ČETIN, a.s.
SO 465	Přeložka metalického sdělovacího vedení v km 0,7 - úsek 2	KSÚS KK	ČETIN, a.s.
SO 466	Přeložka metalického sdělovacího vedení v km 0,25 - úsek 2	KSÚS KK	ČETIN, a.s.
SO 467	Přeložka metalického sdělovacího vedení v km 0,0 - úsek 2	KSÚS KK	ČETIN, a.s.
SO 468	Přeložka metalického sdělovacího vedení v km 0,4 - úsek 2	KSÚS KK	ČETIN, a.s.
Řada 500 - Objekty bočních ostění			
SO 501.00	Přeložka hokovadu DN 600 - km 0,80 - úsek 2	KSÚS KK	Teplárna Karlovy Vary / Teplárna Karlovy Vary
SO 501.03	Přeložka hokovadu DN 600 - km 0,2-0,3 - úsek 2	KSÚS KK	Teplárna Karlovy Vary / Teplárna Karlovy Vary
SO 501.04	Přeložka hokovadu DN 600 - km 0,50 - úsek 2	KSÚS KK	Teplárna Karlovy Vary / Teplárna Karlovy Vary
SO 502.01	Přeložka hokovadu DN 150 - km 0,2 - úsek 1	SUAS	SUAS
SO 510.01	Přeložka VTL plynovodu DN 500 - km 0,2-0,3 - úsek 2	KSÚS KK	GasNet
SO 510.02	Přeložka VTL plynovodu DN 500 - km 0,3-0,4 - úsek 2	KSÚS KK	GasNet
SO 510.03	Úprava VTL plynovodu DN 500 - km 0,7-0,8 - úsek 2	KSÚS KK	GasNet
SO 510.04	Úprava VTL plynovodu DN 500 - km 0,7-0,8 - úsek 2	KSÚS KK	GasNet
SO 510.05	Přeložka VTL plynovodu - kabel 6kV v km 0,7 - úsek 2	KSÚS KK	GasNet
SO 510.06	Přeložka VTL plynovodu - kabel 6kV v km 0,4-0,7 - úsek 2	KSÚS KK	GasNet
SO 510.07	Přeložka VTL plynovodu DN 500 - km 0,4-0,7 - úsek 2	KSÚS KK	GasNet
SO 510.08	Přeložka VTL plynovodu DN 500 - km 0,4-0,7 - úsek 2	KSÚS KK	GasNet
SO 510.09	Úprava VTL plynovodu DN 500 - km 0,6-0,8 - úsek 2	KSÚS KK	GasNet
SO 510.10	Přeložka VTL plynovodu DN 500 - km 0,7-0,8 - úsek 2	KSÚS KK	GasNet
SO 511.01	Přeložka VTL plynovodu DN 500 - km 0,1-0,2 - úsek 2	KSÚS KK	GasNet
SO 511.02	Přeložka VTL plynovodu DN 500 - km 0,1 - úsek 2	KSÚS KK	GasNet
SO 511.03	Přeložka VTL plynovodu PE 4 MA a PE 4 SI - km 0,3-0,4 - úsek 2	KSÚS KK	GasNet
SO 520.02	Přeložka STL plynovodu PE 4 SI - km 1,1-1,2 - úsek 2	KSÚS KK	GasNet
SO 520.03	Přeložka STL plynovodu PE 4 SI - km 1,2-1,3 - úsek 2	KSÚS KK	GasNet

Legenda	
	Osa komunikací
	Osa železniční trati
	Hranice katastrálního území
	Hranice povodňového rizika
	Silniční vodní tok
Plochy	
	Asfaltová vozovka
	Asfaltová vozovka - mosty
	Chodník
	Svahy násypu
	Svahy zářezu
	Zeleň

Nové přeložky inženýrských sítí	
	zrušené trasy sdělných sítí
	přeložka kanalizace dešťové
	přeložka splaškové kanalizace
	přeložka vodovodu
	přeložka plynovodu NTL
	přeložka plynovodu STL
	přeložka silnoproudého vedení
	přeložka sdělných sítí
	přeložka el. vedení VN
	přeložka el. vedení VVN
	přeložka el. vedení sdělného
	přeložka el. vedení optické
	recipient

Stávající inženýrské sítě	
	kanalizace - jednotná
	kanalizace - splašková
	kanalizace - dešťová
	plynovod NTL
	plynovod STL
	plynovod VTL
	podzemní kabelová
	podzemní hokovody
	nadzemní - silnoproudé vedení
	podzemní sdělné vedení

C	Datum	Popis		Vypracoval	Schválil
		REVIZE			

Souhrnný systém S-JTSK, Výškový systém Bpv

Hlavní projektant: Ing. Michaela Lišková	Projektant pozemních staveb: Ing. Pavel Pešta
Hlavní projektant dopravního značení: Ing. Jan Svoboda	Hlavní inženýr projektu: Ing. Pavel Pešta
Zpracovatel:	Atelier dr. s. r. o. Hradec Králové 3 503 51 Hradec Králové

Akce:	Kategorie:	Datum:	10/2020
		Zpracoval:	Dejl
		Datum:	05/20
Místo:		Formát:	A0
Stupeň:		Číslo listu:	Celk listů
	TS		
Název:		Číslo výkresu:	
Koordinační situace - Varianta 1 - 1. část			B.2.1.1