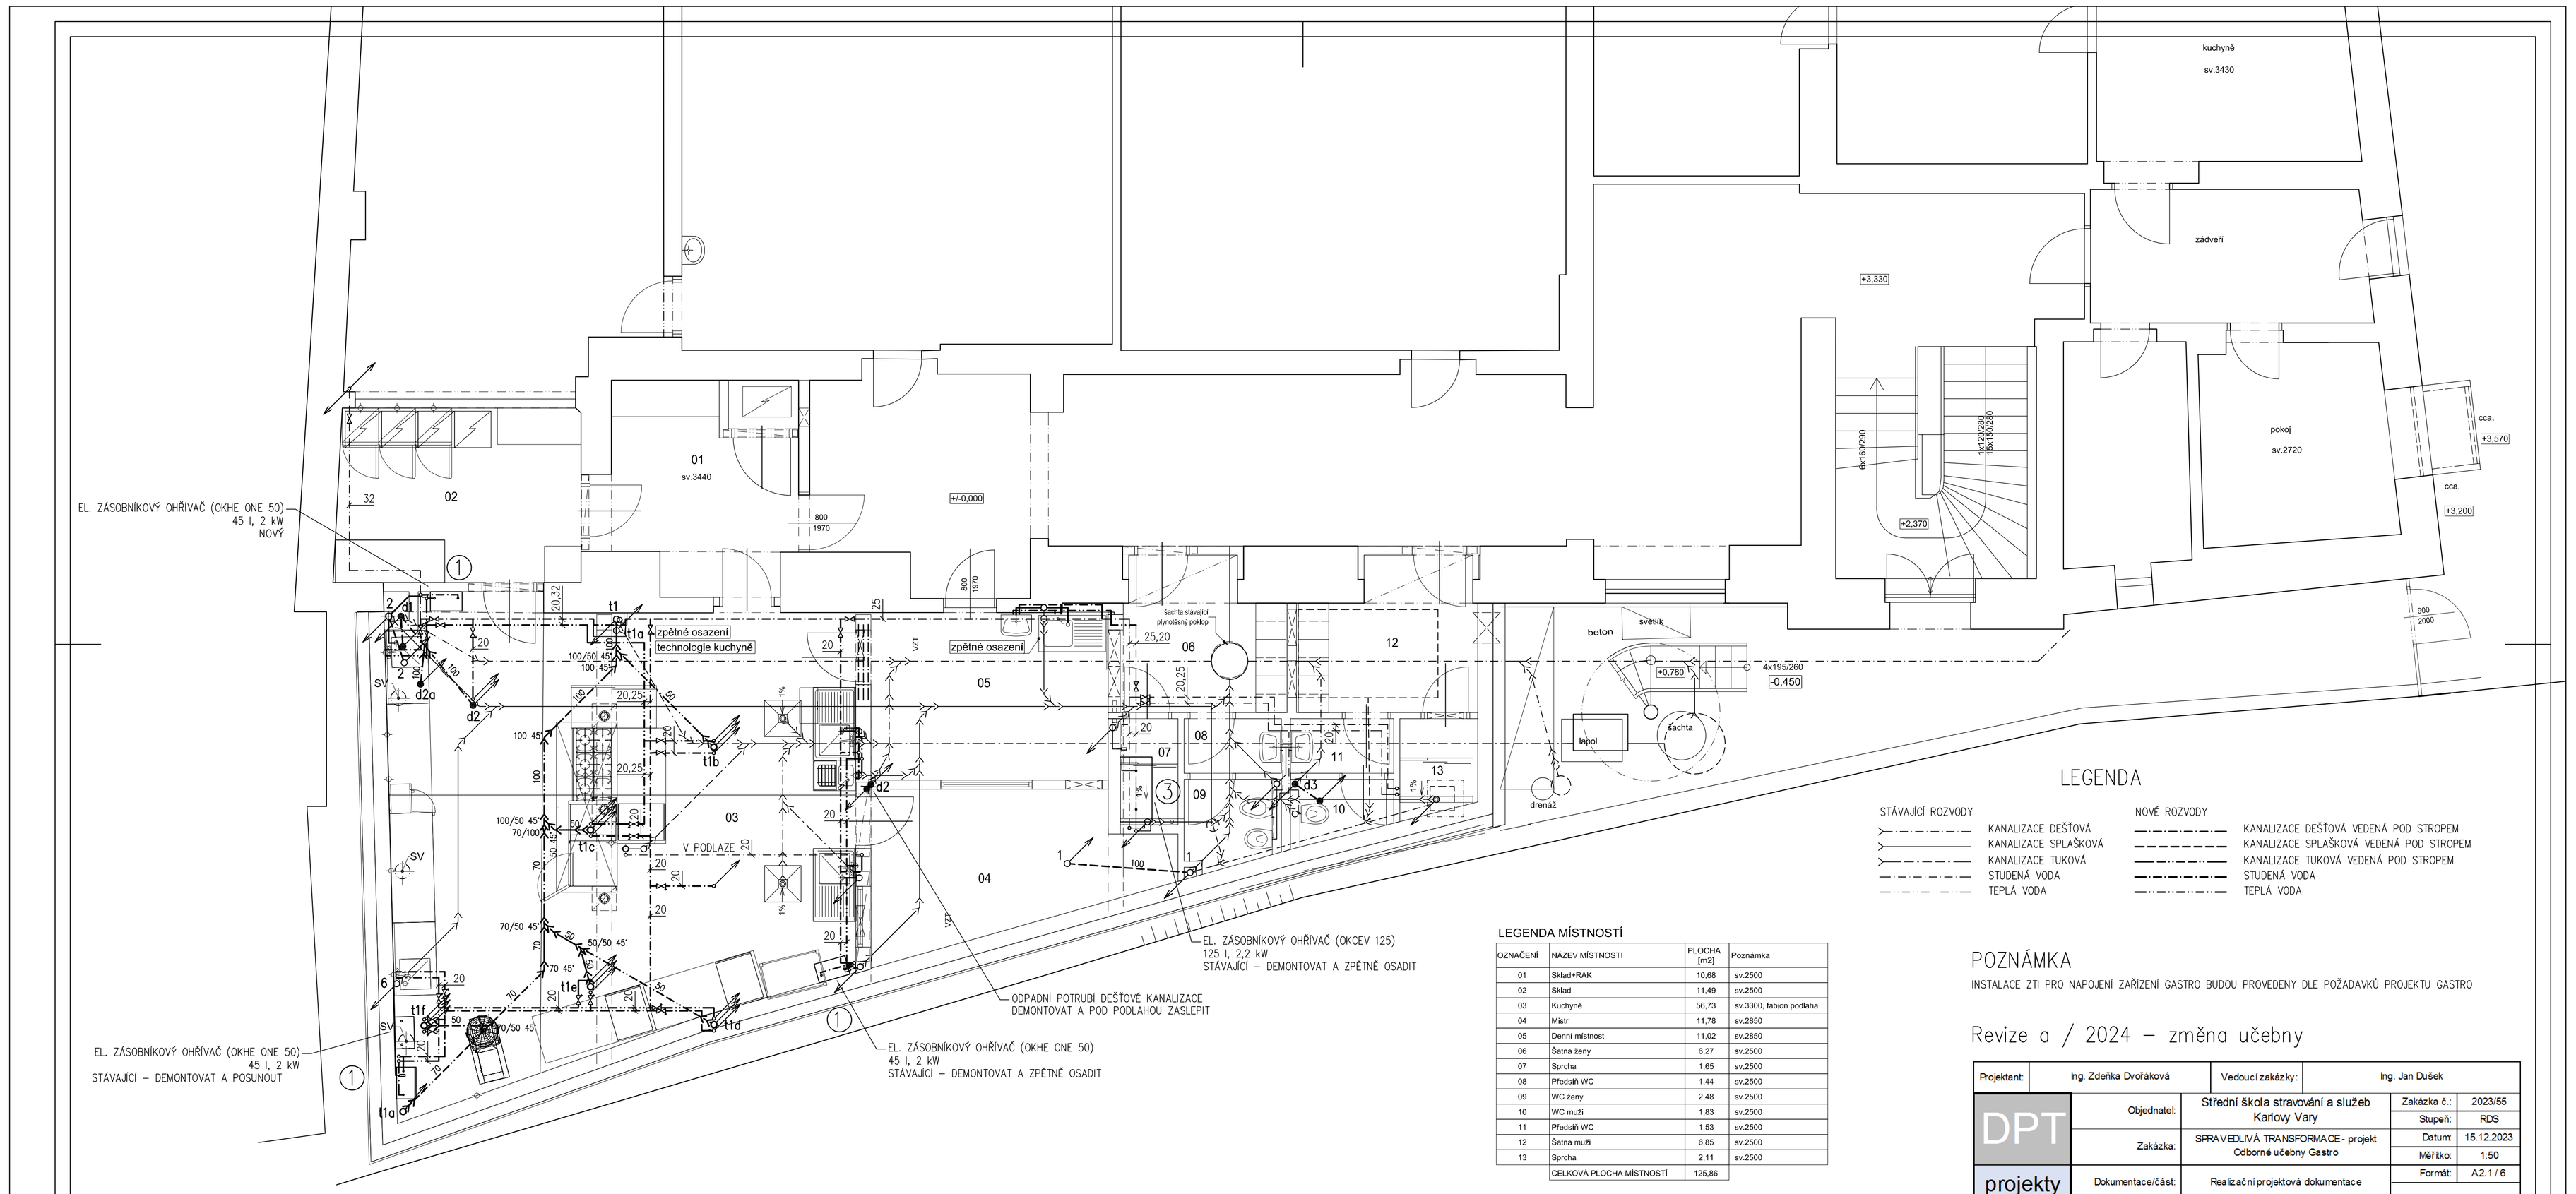

LEGENDA

STÁVAJÍCÍ ROZVODY	NOVÉ ROZVODY
KANALIZACE DEŠŤOVÁ	KANALIZACE DEŠŤOVÁ VEDENÁ POD STROPEM
KANALIZACE SPLAŠKOVÁ	KANALIZACE SPLAŠKOVÁ VEDENÁ POD STROPEM
KANALIZACE TUKOVÁ	KANALIZACE TUKOVÁ VEDENÁ POD STROPEM
STUDENÁ VODA	STUDENÁ VODA
TEPLÁ VODA	TEPLÁ VODA

LEGENDA MÍSTNOSTÍ

OZNAČENÍ	NÁZEV MÍSTNOSTI	PLOCHA [m2]	Poznámka
01	Sklad+RAK	10,68	sv.2500
02	Sklad	11,49	sv.2500
03	Kuchyně	56,73	sv.3300, fabion podlaha
04	Mistr	11,78	sv.2850
05	Denní místnost	11,02	sv.2850
06	Šatna ženy	6,27	sv.2500
07	Sprcha	1,65	sv.2500
08	Předsíň WC	1,44	sv.2500
09	WC ženy	2,48	sv.2500
10	WC muži	1,83	sv.2500
11	Předsíň WC	1,53	sv.2500
12	Šatna muži	6,85	sv.2500
13	Sprcha	2,11	sv.2500
	CELKOVÁ PLOCHA MÍSTNOSTÍ	125,86	

POZNÁMKA

INSTALACE ZTI PRO NAPOJENÍ ZAŘÍZENÍ GASTRO BUDOU PROVEDENY DLE POŽADAVKŮ PROJEKTU GASTRO

Revize a / 2024 – změna učebny

Projektant:	Ing. Zdeňka Dvořáková	Vedoucí zakázky:	Ing. Jan Dušek
DPT projekty	Objednatel:	Střední škola stravování a služeb Karlovy Vary	Zakázka č.: 2023/55
			Stupeň: RDS
	Zakázka:	SPRAVEDLIVÁ TRANSFORMACE - projekt Odborné učebny Gastro	Datum: 15.12.2023
			Měřítko: 1:50
	Dokumentace/část:	Realizační projektová dokumentace	Formát: A2 1 / 6
	Gastroučebna půdorys 1.NP - kanalizace, vodovod		2