



Půdorys 1. nadzemního podlaží

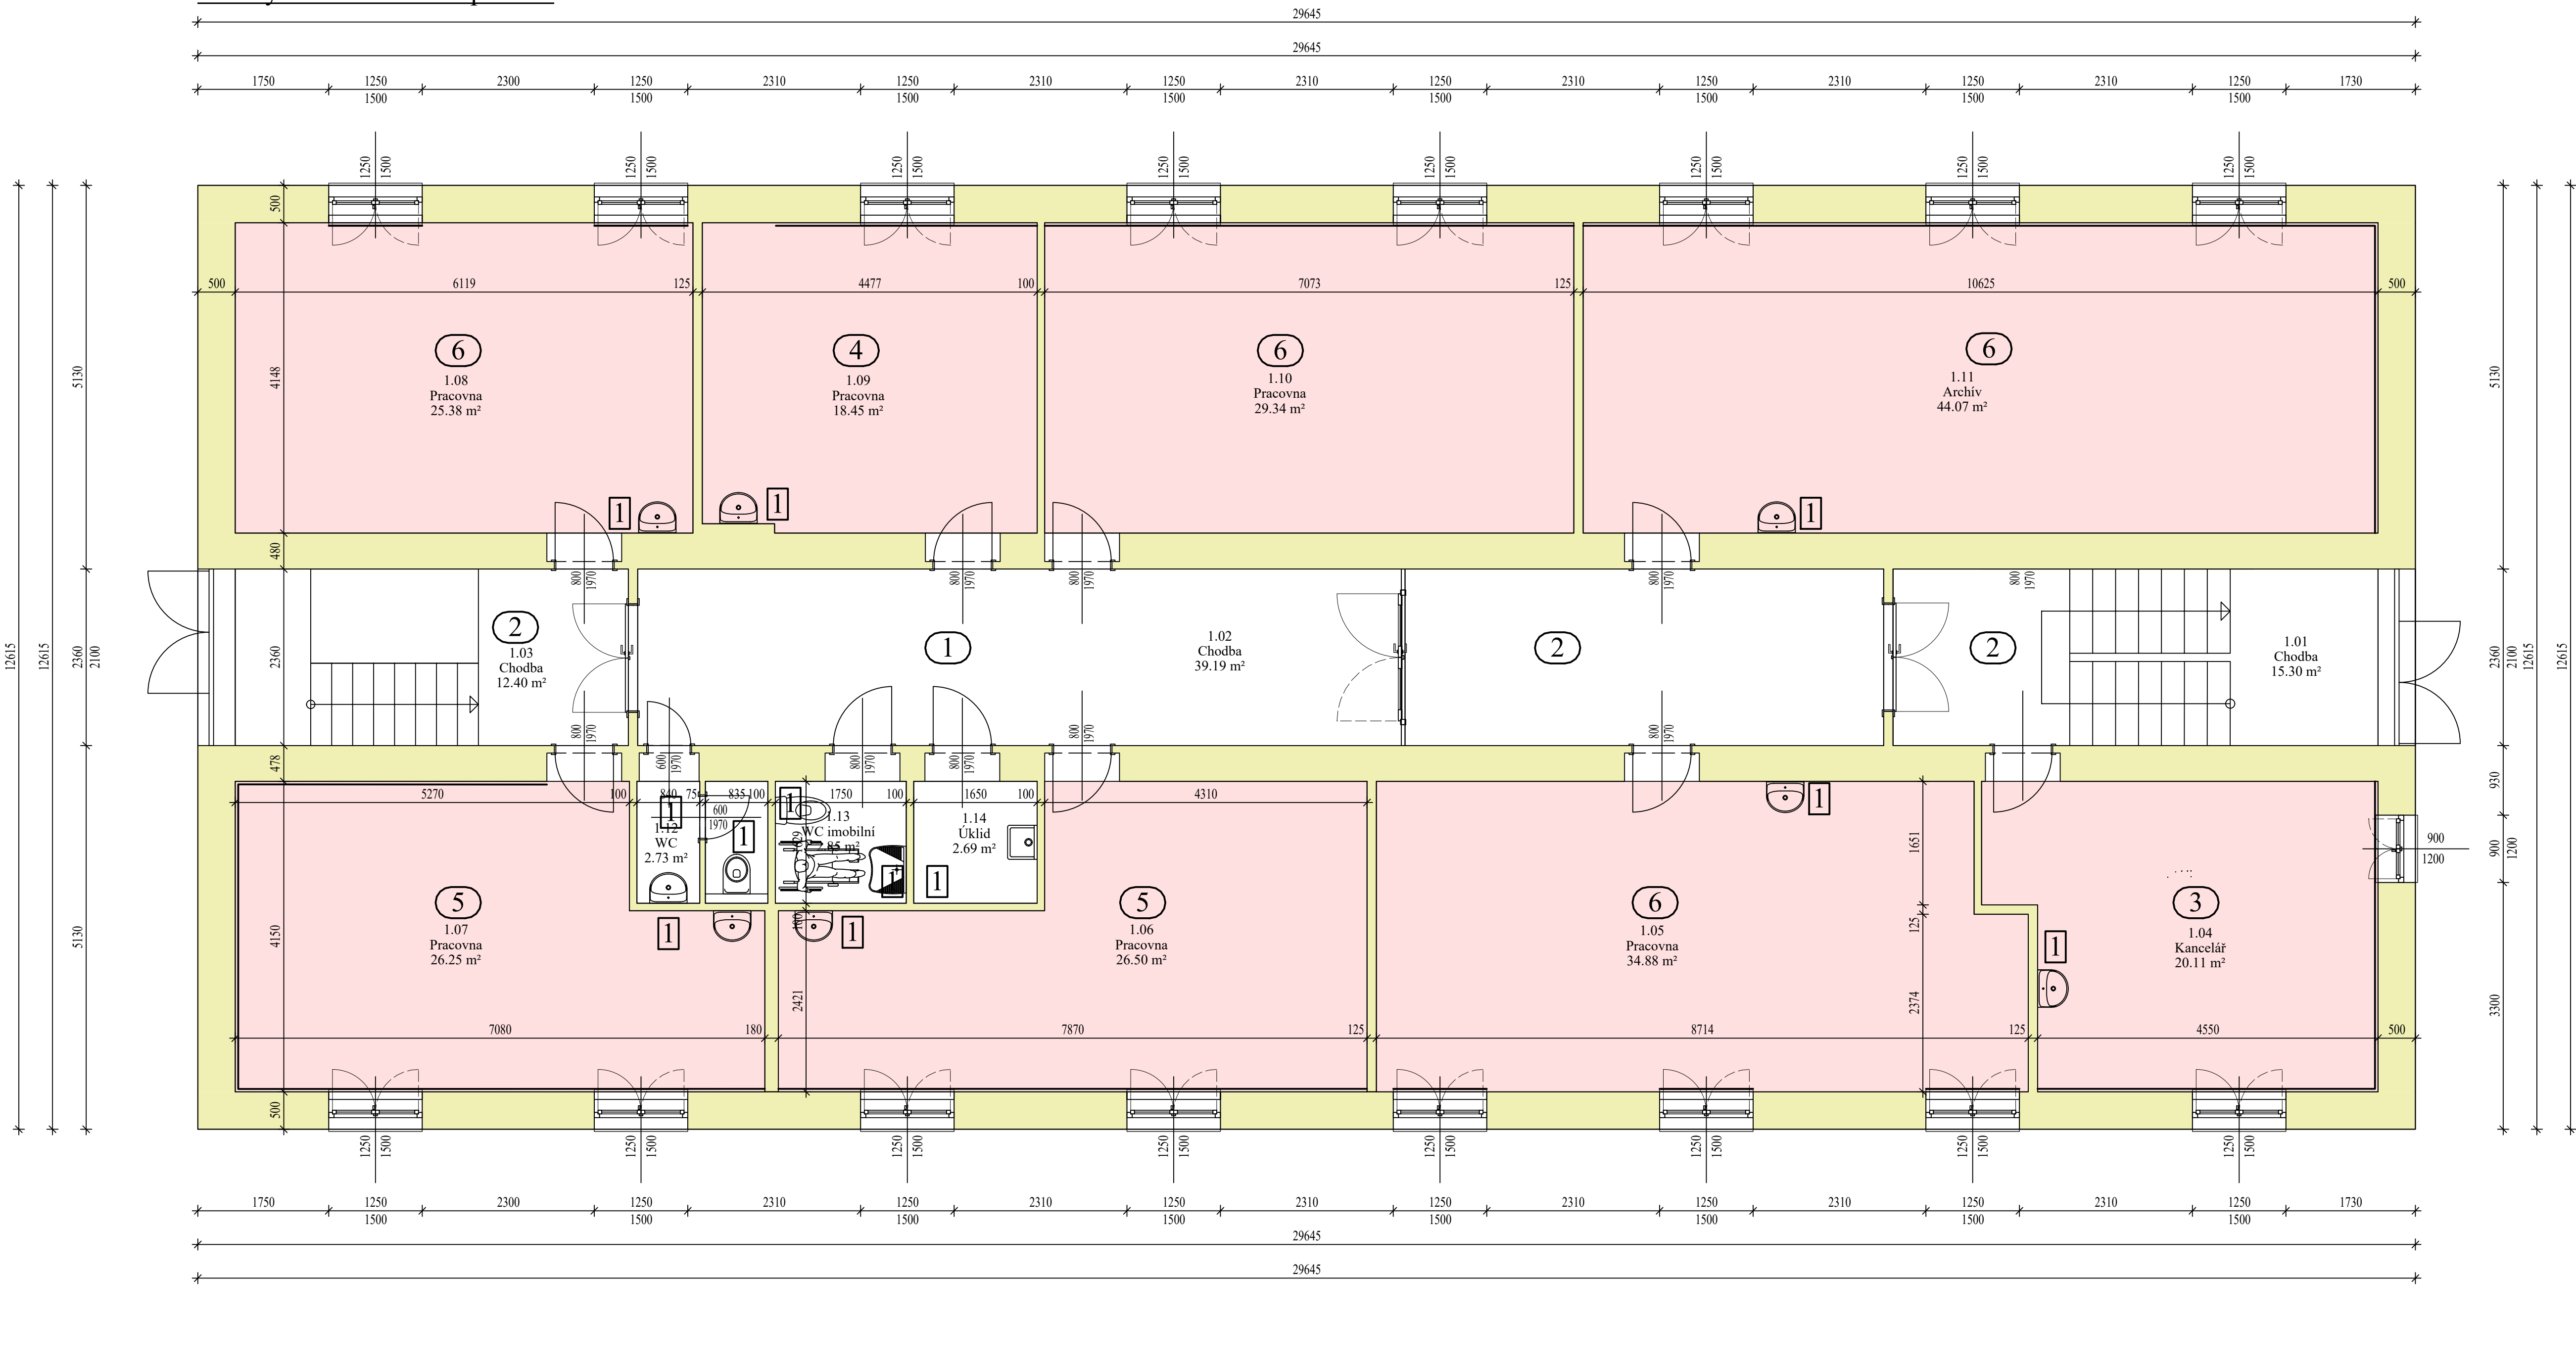

LEGENDA MÍSTNOSTÍ		
OZNACENÍ	NÁZEV MÍSTNOSTI	PLOCHA [m²]
1.01	Chodba	15,30
1.02	Chodba	39,30
1.03	Chodba	12,40
1.04	Kancelář	20,11
1.05	Pracovna	34,88
1.06	Pracovna	26,50
1.07	Pracovna	26,25
1.08	Pracovna	25,38
1.09	Pracovna	18,45
1.10	Pracovna	29,34
1.11	Archiv	44,07
1.12	WC	2,73
1.13	WC (mabiily	2,69
1.14	Úklid	2,69
CELKOVÁ PLOCHA MÍSTNOSTÍ		300,25

- Demontáž dřevěného obložení v 2,600 m
- Nová náslapná vrstva
- Stropní LED panel
- Malé LED svítidlo

Řez A-A

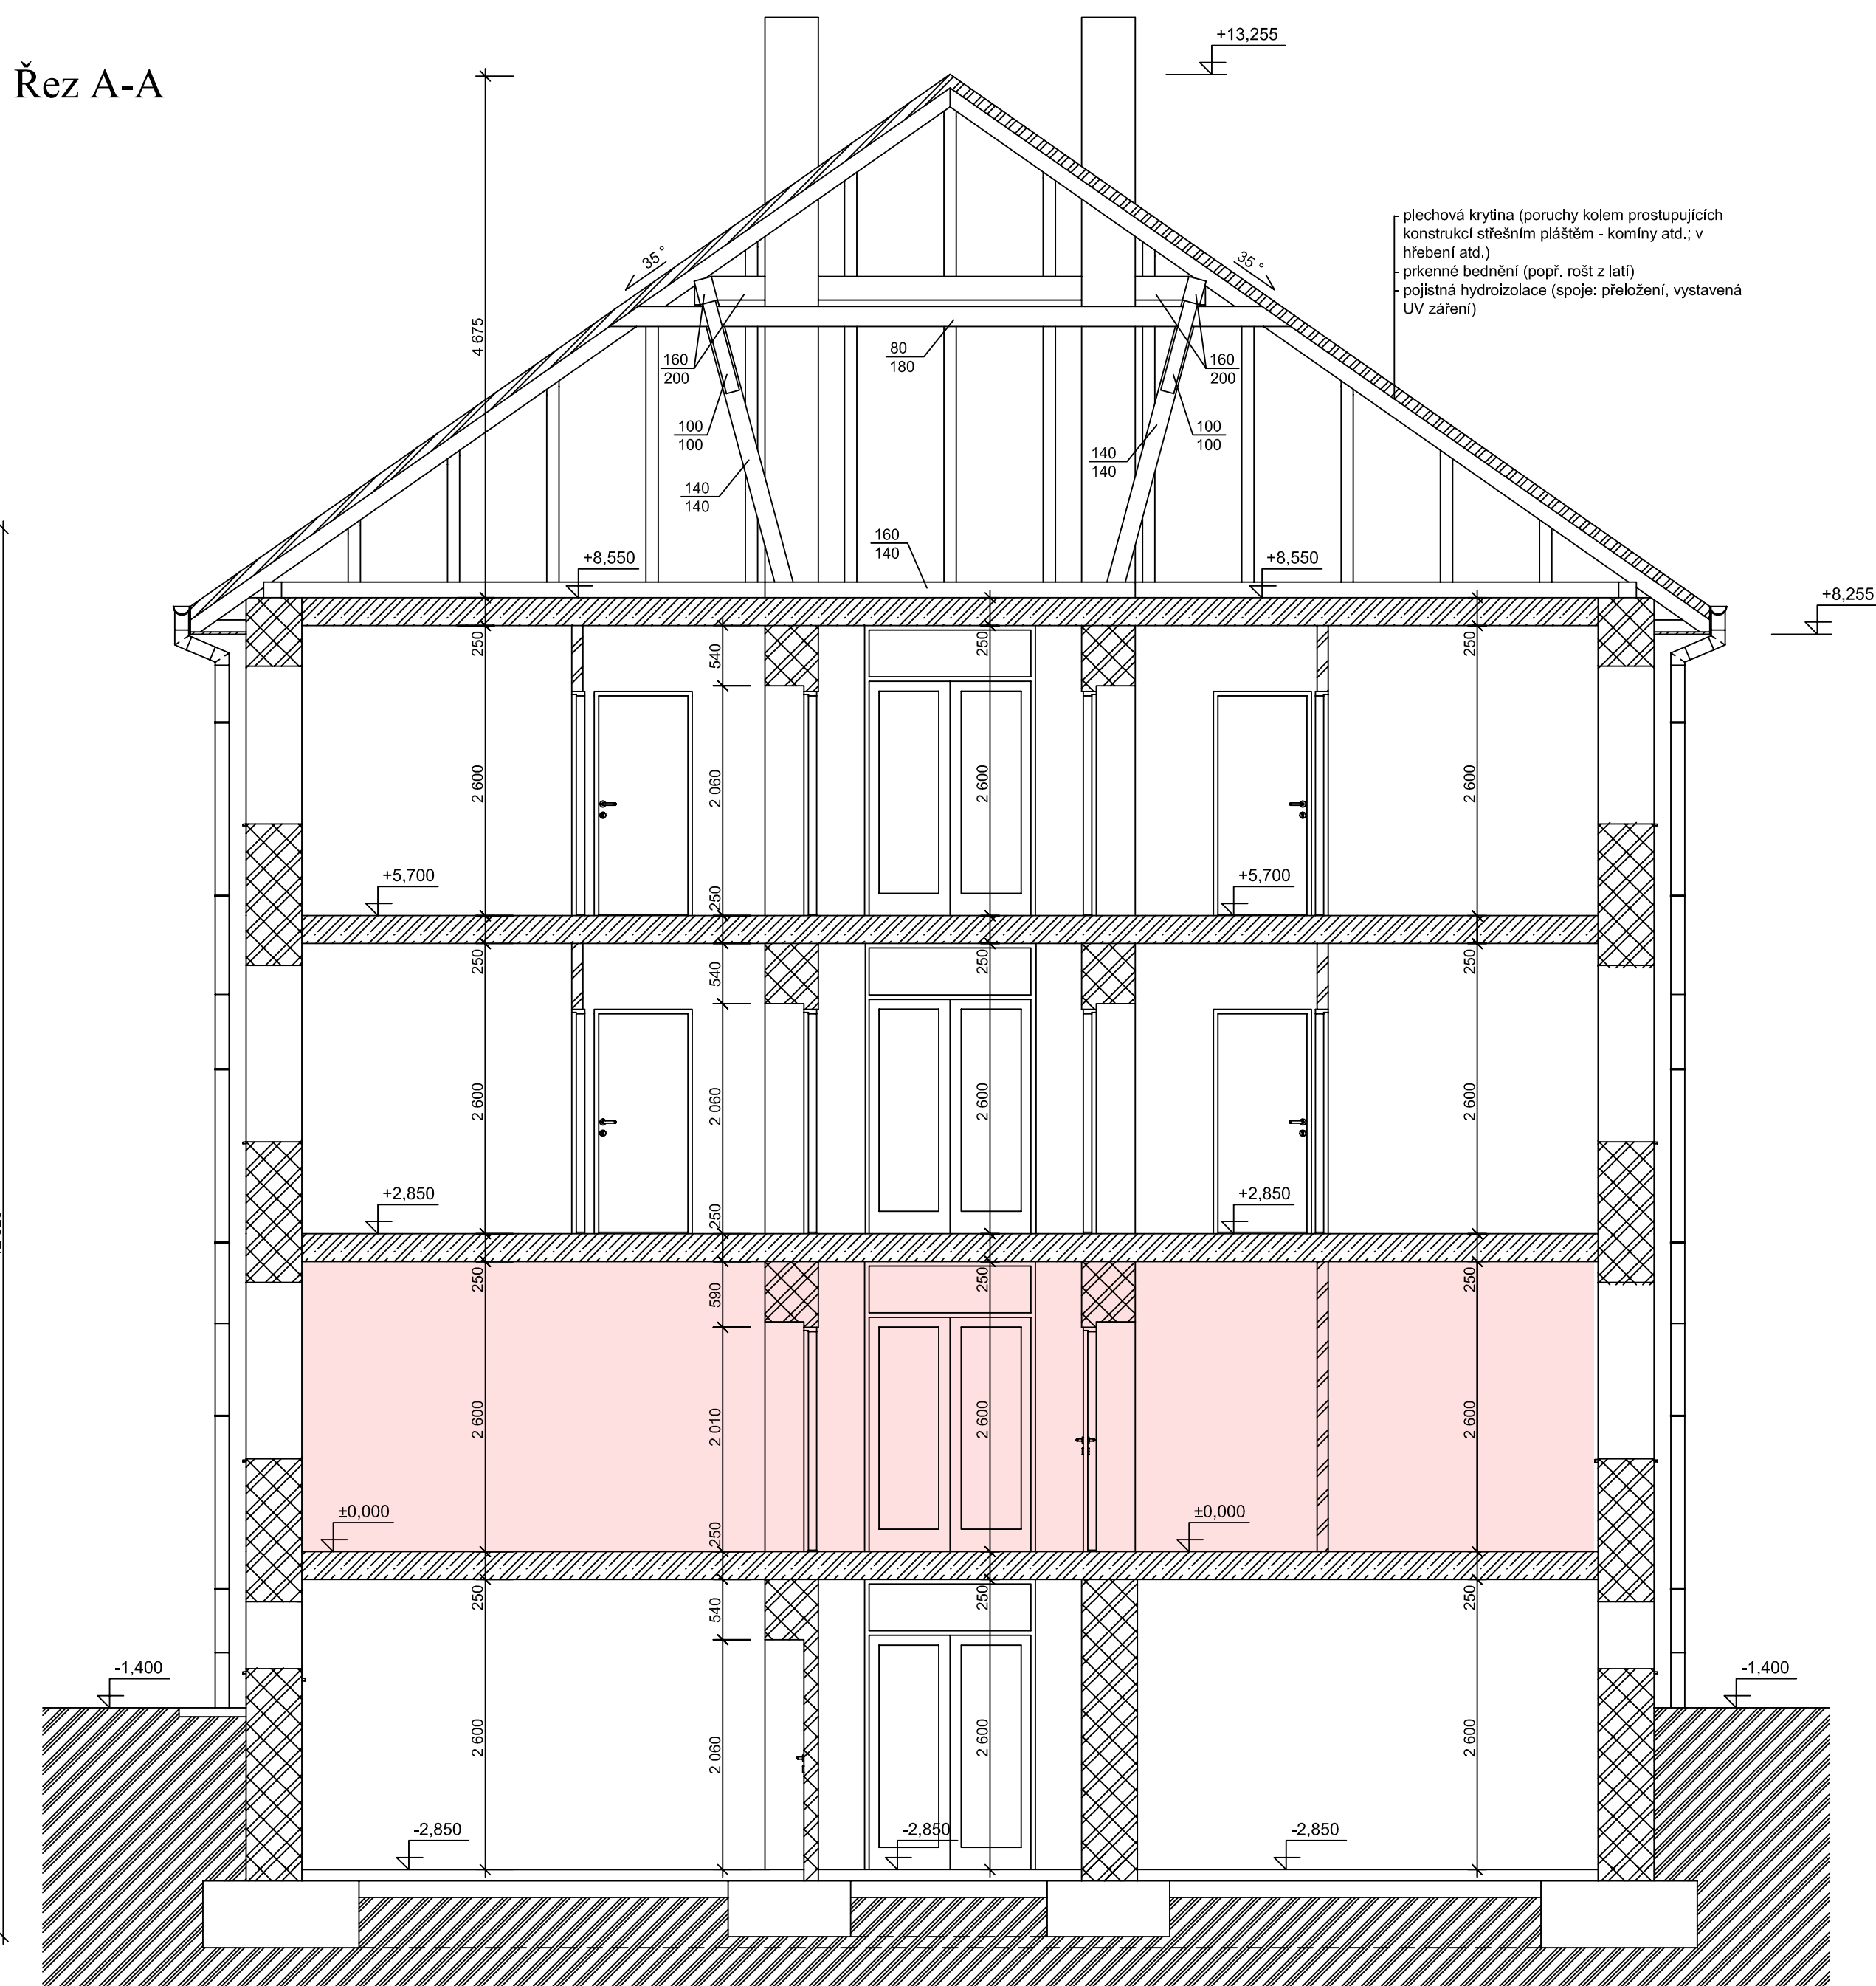

Knihna místnosti				
Projekt: Sokolov - PPP, záměstí Výpracoval: Roman Gajdík Datum / Čas: 23.04.2024 / 18:20 Pozemkové				
Označení	Funkce	Přidělená plocha [m ²]	Objem [m ³]	Obvod [m]
1.01	Chodba	15,290	39,778	17,685
Název objektu		Material	Plocha	
Starba		Litá	Plocha podlahy	15,435 m
Plocha stropu		Plocha stropu	15,290 m ²	15,290 m ²
Plocha stěny		Malba	39,545 m ²	39,545 m ²
Dveře - objekt		SmartPart	2x1 bílé s ok. zámek	1,000 s
Dveře - objekt		SmartPart	1,000 s	1,000 s
Otvory		Dveřní otvor	1,01	-6,560 m ²
1.02	Chodba	39,299	102,177	38,023
Název objektu		Material	Plocha	
Starba		Litá	Plocha podlahy	31,973 m
Plocha stropu		Malba	39,299 m ²	39,299 m ²
Plocha stěny		Malba	86,826 m ²	86,826 m ²
Dveře - objekt		SmartPart	Pin	5,000 s
Otvory		Dveřní otvor	1,02	-7,880 m ²
1.03	Chodba	12,402	32,246	15,230
Název objektu		Material	Plocha	
Starba		Litá	Plocha podlahy	12,180 m
Plocha stropu		Malba	12,402 m ²	12,402 m ²
Plocha stěny		Malba	31,587 m ²	31,587 m ²
Dveře - objekt		SmartPart	2x1 bílé s ok. zámek	1,000 s
Dveře - objekt		SmartPart	Pin	2,000 s
Otvory		Dveřní otvor	1,03	-11,081 m ²
1.04	Kancelář	20,108	52,280	18,964
Název objektu		Material	Plocha	
Starba		Litá	Plocha podlahy	18,964 m
Plocha stropu		Malba	20,108 m ²	20,108 m ²
Plocha stěny		Malba	48,636 m ²	48,636 m ²
Dveře - objekt		SmartPart	2x1 bílé bez slopek	2,000 s
Otvory		Unyvadlo	Unyvadlo typ A, 50x41	1,000 s
Otvory		Okení otvor	1,04	-2,955 m ²

ALLPLAN

Knihna místnosti				
Projekt: Sokolov - PPP, záměstí Výpracoval: Roman Gajdík Datum / Čas: 23.04.2024 / 18:20 Pozemkové				
Označení	Funkce	Přidělená plocha [m ²]	Objem [m ³]	Obvod [m]
1.05	Pracovna	26,500	90,688	25,528
Název objektu		Material	Plocha	
Starba		Litá	Plocha podlahy	25,528 m
Plocha stropu		Malba	26,500 m ²	26,500 m ²
Plocha stěny		Malba	65,382 m ²	65,382 m ²
Dveře - objekt		SmartPart	2x1 bílé bez slopek	3,000 s
Otvory		Okení otvor	Unyvadlo typ A, 50x41	1,000 s
1.06	Pracovna	26,505	68,912	24,080
Název objektu		Material	Plocha	
Starba		Litá	Plocha podlahy	24,040 m
Plocha stropu		Malba	26,505 m ²	26,505 m ²
Plocha stěny		Malba	61,375 m ²	61,375 m ²
Dveře - objekt		SmartPart	2x1 bílé bez slopek	2,000 s
Otvory		Unyvadlo	Unyvadlo typ A, 50x41	1,000 s
1.07	Pracovna	26,253	68,258	22,440
Název objektu		Material	Plocha	
Starba		Litá	Plocha podlahy	22,440 m
Plocha stropu		Malba	26,253 m ²	26,253 m ²
Plocha stěny		Malba	57,267 m ²	57,267 m ²
Dveře - objekt		SmartPart	2x1 bílé bez slopek	2,000 s
Otvory		Unyvadlo	Unyvadlo typ A, 50x41	1,000 s
1.08	Pracovna	25,382	65,992	20,534
Název objektu		Material	Plocha	
Starba		Litá	Plocha podlahy	19,734 m
Plocha stropu		Malba	25,382 m ²	25,382 m ²
Plocha stěny		Malba	52,639 m ²	52,639 m ²
Dveře - objekt		SmartPart	2x1 bílé bez slopek	2,000 s
Otvory		Unyvadlo	Unyvadlo typ A, 50x41	1,000 s
Otvory		Okení otvor	1,08	-3,750 m ²

ALLPLAN

Knihna místnosti				
Projekt: Sokolov - PPP, záměstí Výpracoval: Roman Gajdík Datum / Čas: 23.04.2024 / 18:20 Pozemkové				
Označení	Funkce	Přidělená plocha [m ²]	Objem [m ³]	Obvod [m]
1.09	Pracovna	16,440	47,987	17,240
Název objektu		Material	Plocha	
Starba		Litá	Plocha podlahy	16,440 m
Plocha stropu		Malba	16,440 m ²	16,440 m ²
Plocha stěny		Malba	44,664 m ²	44,664 m ²
Dveře - objekt		SmartPart	2x1 bílé bez slopek	1,000 s
Otvory		Unyvadlo	Unyvadlo typ A, 50x41	1,000 s
1.10	Pracovna	26,341	76,287	22,443
Název objektu		Material	Plocha	
Starba		Litá	Plocha podlahy	21,643 m
Plocha stropu		Malba	26,341 m ²	26,341 m ²
Plocha stěny		Malba	57,602 m ²	57,602 m ²
Dveře - objekt		SmartPart	2x1 bílé bez slopek	2,000 s
Otvory		Okení otvor	1,10	-3,750 m ²
1.11	Archiv	44,074	114,591	29,546
Název objektu		Material	Plocha	
Starba		Litá	Plocha podlahy	24,746 m
Plocha stropu		Malba	44,074 m ²	44,074 m ²
Plocha stěny		Malba	75,507 m ²	75,507 m ²
Dveře - objekt		SmartPart	2x1 bílé bez slopek	3,000 s
Otvory		Unyvadlo	Unyvadlo typ A, 50x41	1,000 s
1.12	WC	2,729	7,085	9,887
Název objektu		Material	Plocha	
Starba		Litá	Plocha podlahy	1,687 m
Plocha stropu		Malba	2,729 m ²	2,729 m ²
Plocha stěny		Malba	23,988 m ²	23,988 m ²
Dveře - objekt		SmartPart	Pin	2,000 s
Otvory		Unyvadlo	Unyvadlo typ A, 50x41	1,000 s
Otvory		WC typ A, sádkat	1,12	-2,364 m ²

ALLPLAN

Knihna místnosti				
Projekt: Sokolov - PPP, záměstí Výpracoval: Roman Gajdík Datum / Čas: 23.04.2024 / 18:20 Pozemkové				
Označení	Funkce	Přidělená plocha [m ²]	Objem [m ³]	Obvod [m]
1.13	WC umolání	2,851	7,413	6,578
Název objektu		Material	Plocha	
Starba		Litá	Plocha podlahy	5,988 m
Plocha stropu		Malba	2,851 m ²	2,851 m ²
Plocha stěny		Malba	17,952 m ²	17,952 m ²
Dveře - objekt		SmartPart	Pin	1,000 s
Otvory		Dveřní otvor	1,13	-1,576 m ²
1.14	Úklid	2,698	6,989	6,578
Název objektu		Material	Plocha	
Starba		Litá	Plocha podlahy	5,758 m
Plocha stropu		Malba	2,698 m ²	2,698 m ²
Plocha stěny		Malba	17,432 m ²	17,432 m ²
Dveře - objekt		SmartPart	Pin	1,000 s
Otvory		Výleška	Výleška nástěnná	1,000 s
Otvory		Dveřní otvor	1,14	-1,576 m ²

ALLPLAN

DVĚŘE - základní specifikace

Projekt: Sokolov - PPP, záměstí
Upravitel: Roman
Datum / Čas: 27.04.2024 / 17:06
Domovní

Označení	Grafické schéma	Rozměry [mm], počty a atributy	Klíč:	I
2x1 bílý prosklený /		Rozměr křídla: 1600 x 2100 Rozměr otvoru: 1600 x 2050 Tloušťka okení: 50 Počet okení: 2 Uložení: Bez požadavku Bezpečnost: Bezpečnost Bezpečnost: ANO Stavový výhled: NE	Stav okení: I Vnitřní: Vnitřní Dveře prosklené Plavání bílé, jednoduché sklo zásek vlnitý, bílý s samostatným zásekem	I

ALLPLAN