


KOORDINAČNÍ SITUAČNÍ VÝKRES
M 1:250

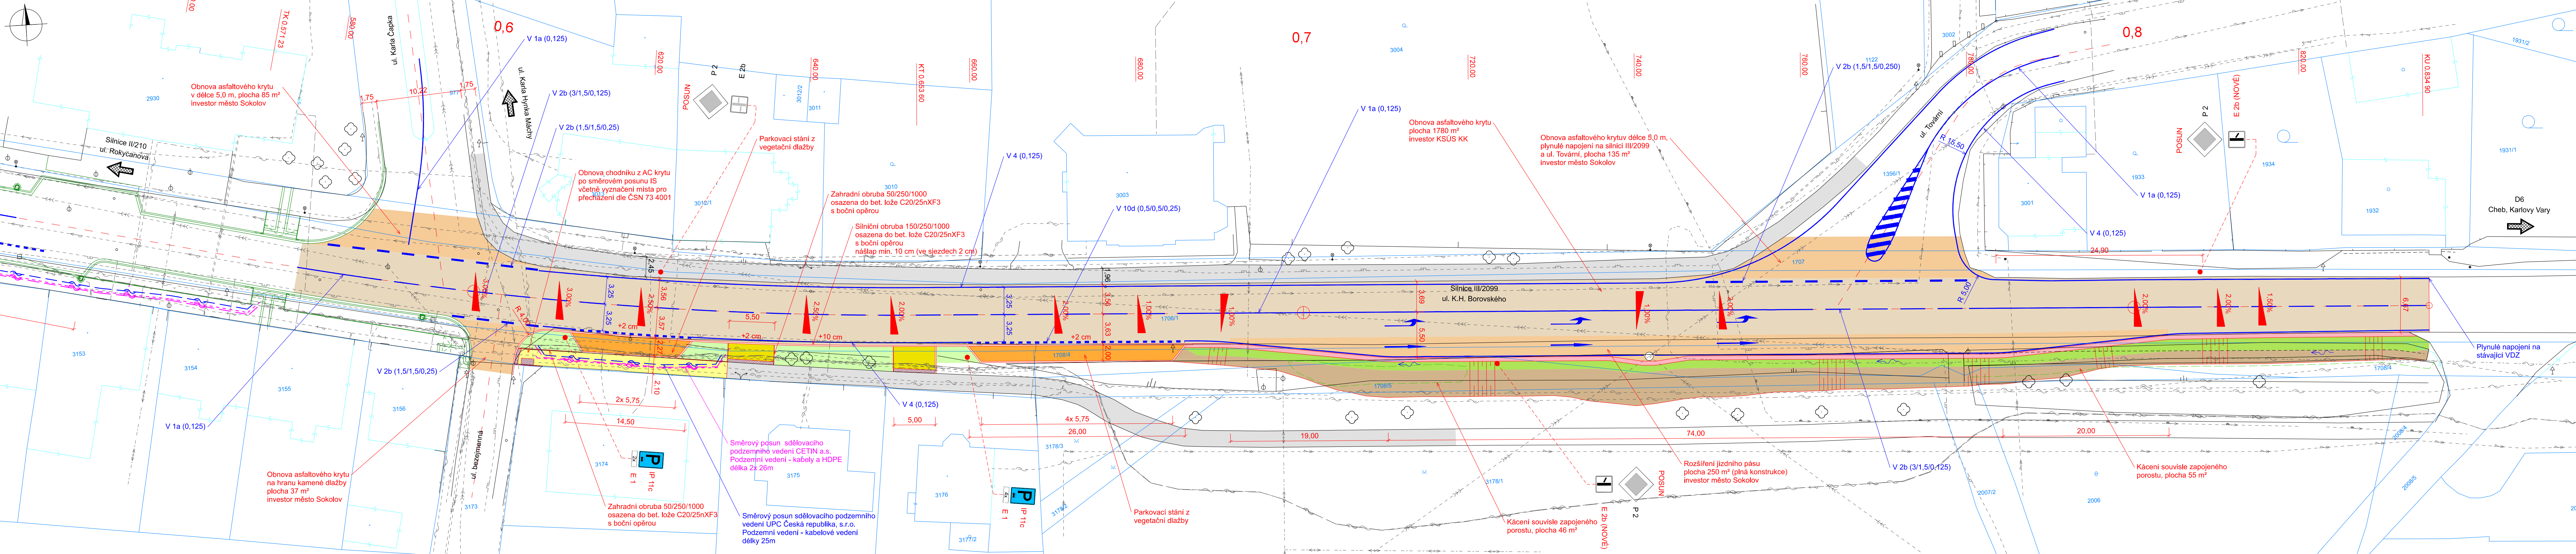

LEGENDA

- KN - hranice parcel
- KN - vnitřní kresba parcel
- Zaměření polohopisu a výškopisu
- Parcelní číslo
- Realizovaný úsek 09/2023
- Navržené hrany
- Osa komunikace

Investor KSÚS KK

- Vozovka - AC kryt
- Vodorovné dopravní značení

Investor město Sokolov

- Svislé dopravní značení
- Vozovka - AC kryt/ celá konstrukce
- Sjezd
- Chodník pro pěši
- Reliéfní dlažba
- Parkovací stání
- Nezpevněná krajnice
- Stávající chodník

Rozprostření ornice na svahy a v rovině (včetně výsadby keřů) bude provedeno samostatně společností SOTES Sokolov spol. s r.o. po dokončení opravy silnice. Jedná se o související investici města Sokolov.
Stávající informativní dopravní značky budou posunuty do nové polohy s ohledem na rozšíření jízdního pásu.

SOUŘADNICOVÝ SYSTÉM S-JTSK
VÝŠKOVÝ SYSTÉM Bpv

INVESTOR

**KRAJSKÁ SPRÁVA A ÚDRŽBA SILNIC
KARLOVARSKÉHO KRAJE**

Chebská 282
356 01 Sokolov

Krajská správa a údržba silnic
Karlovarského kraje, p.o.

STAVBA			 S.A.W. CONSULTING s.r.o.	
III/209 9 SILNICE SOKOLOV, KŘÍŽOVATKA UL. TOVÁRNÍ			Boželská 216/54, 400 01 Ústí nad Labem středisko UL: Boželská 216/54, 400 01 Ústí n. L. web: www.sawconsulting.cz e-mail: info@sawconsulting.cz	
VYPRACOVAL	ZODPOVĚDNÝ PROJEKTANT	TECHNICKÁ KONTROLA	INVESTOR	KSÚS KK
ING. JIŘÍ HENYCH	ING. JIŘÍ HENYCH	ING. HELENA HLUBUČKOVÁ	ZAKÁZKOVÉ ČÍSLO	2018-069
			DATUM	01/2025
PŘÍLOHA	KOORDINAČNÍ SITUAČNÍ VÝKRES		STUPEŇ	PPPS
			MĚŘÍTKO	1:250
			ČÁST DOKUM.	C. PŘÍLOHY
				1