


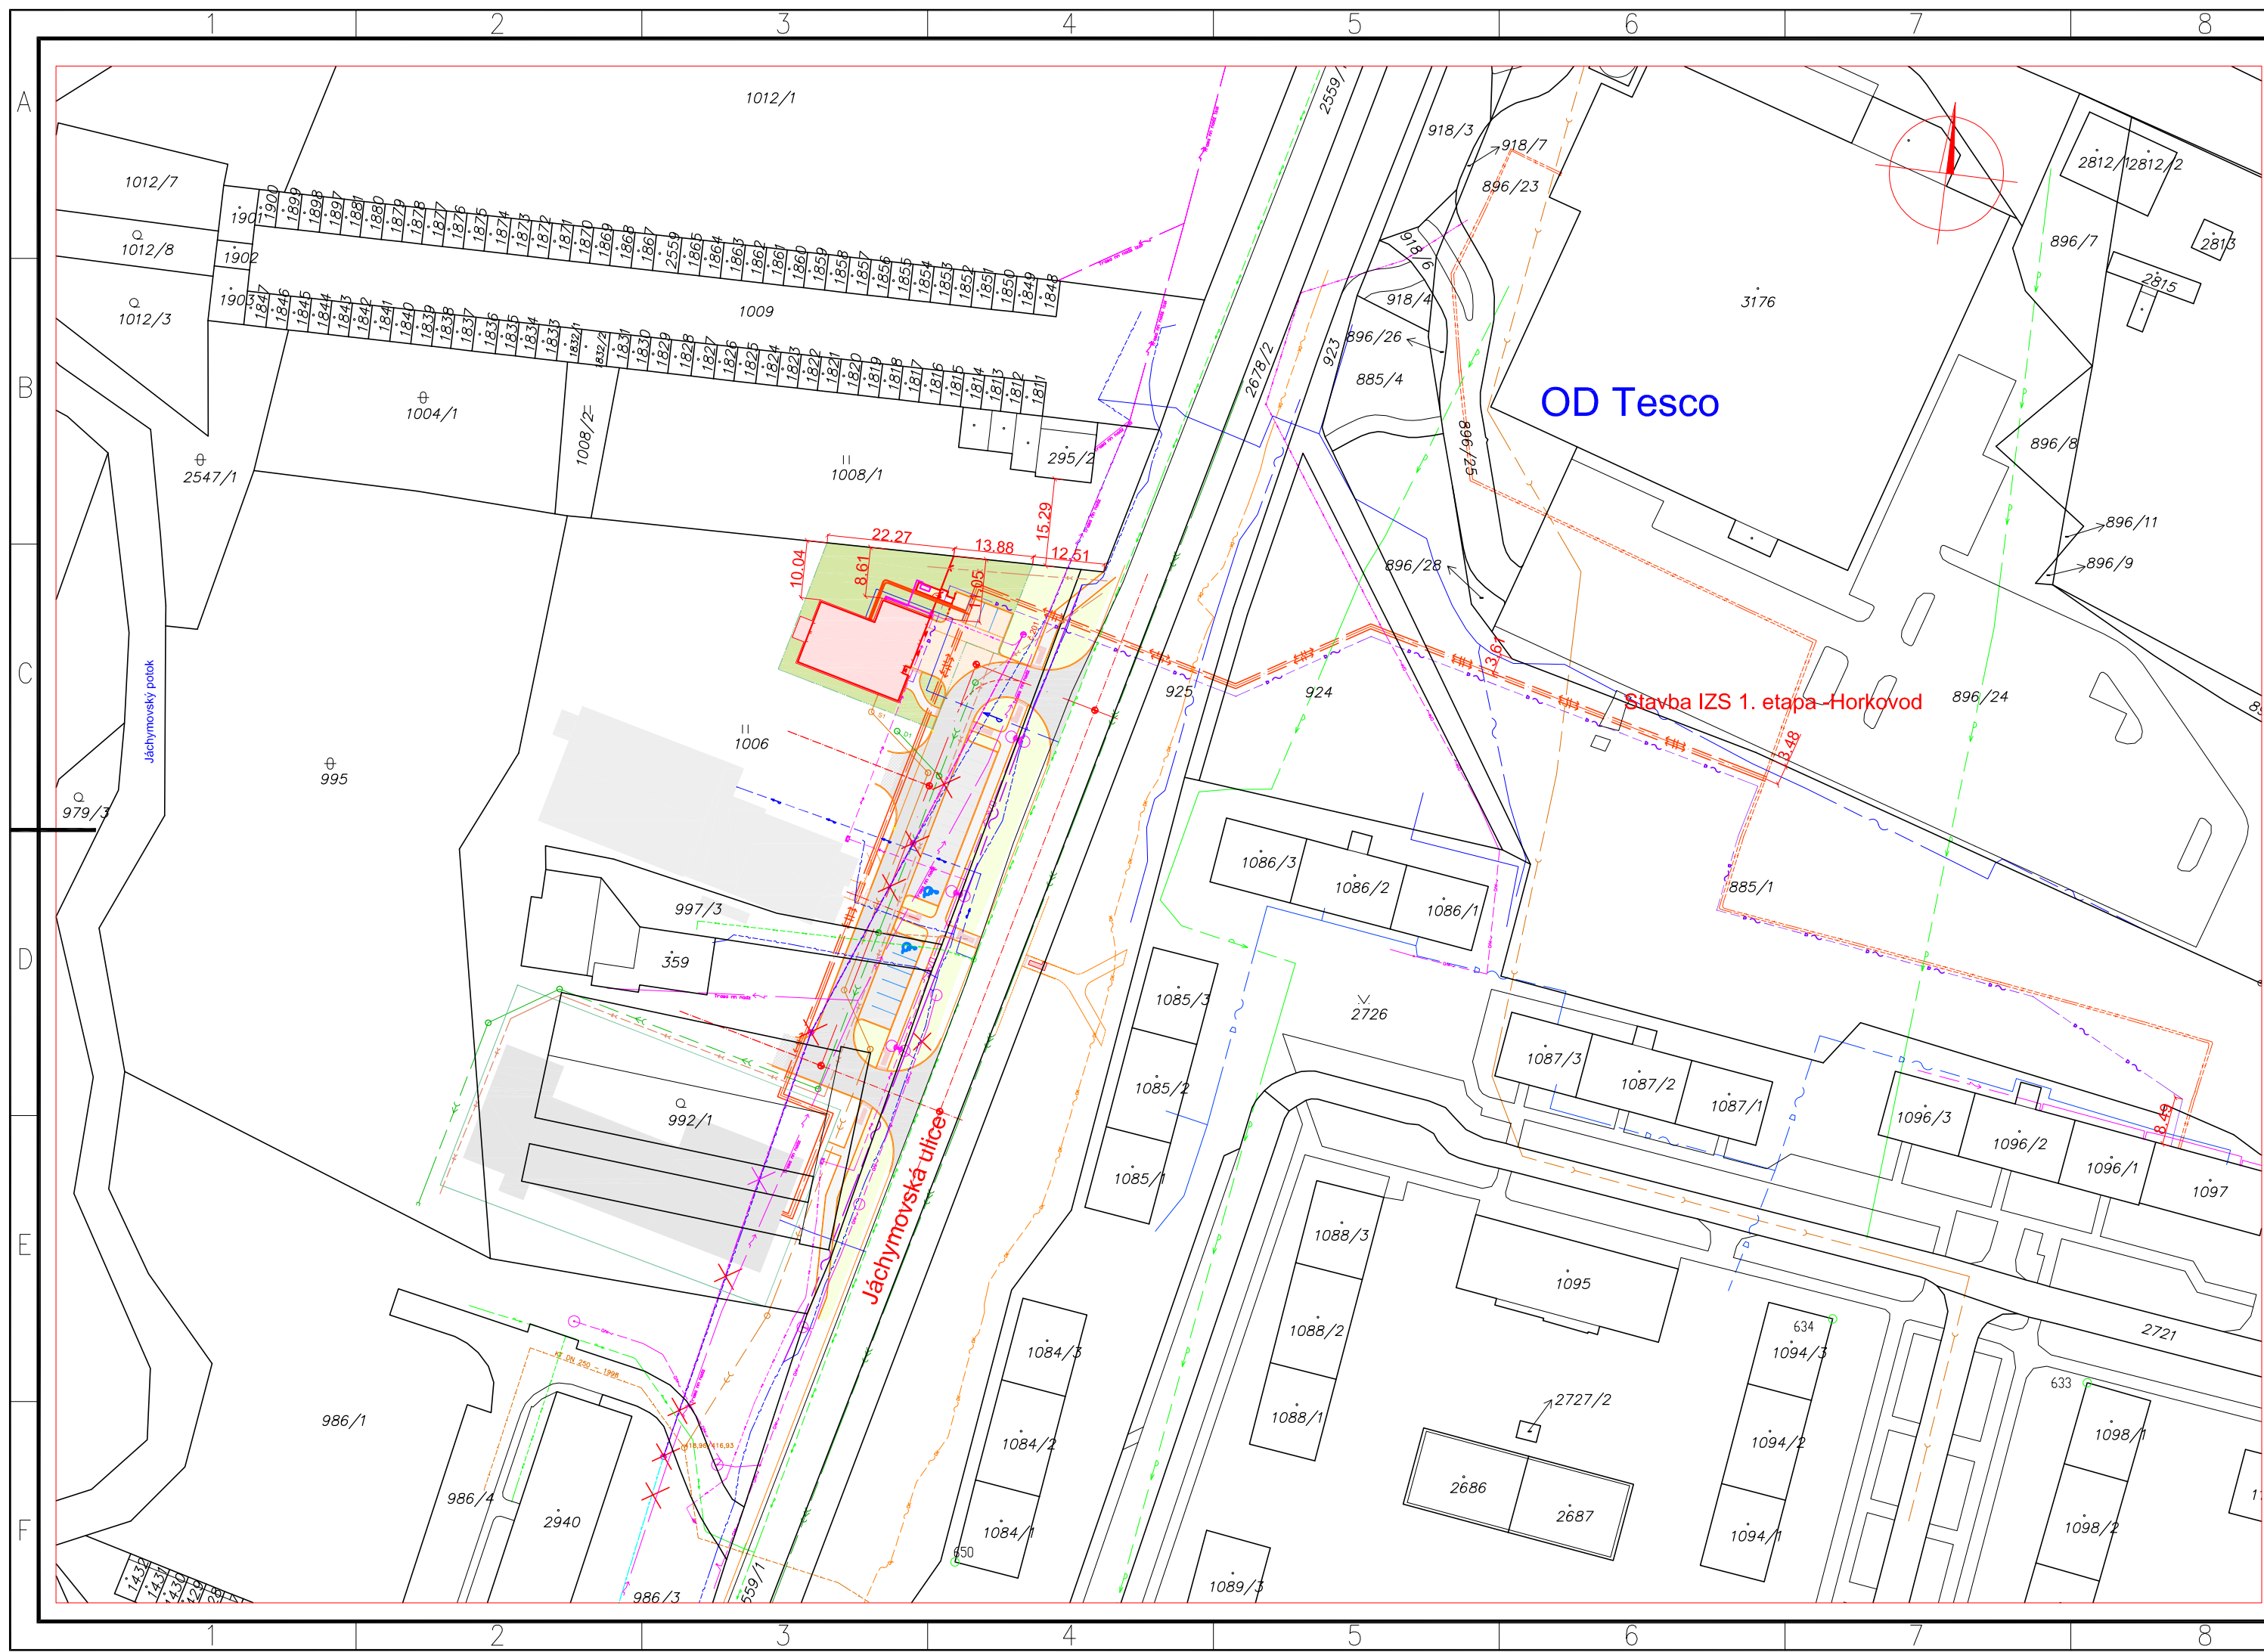

LEGENDA PLOCH

- OBJEKT ZS
- NAVRŽENÉ PARKOVACÍ PLOCHY pro ZS
betonová dlažba
- NAVRŽENÉ CHODNÍKY
betonová dlažba
- TRAVNATÉ PLOCHY
- NAVRŽENÁ MÍSTNÍ KOMUNIKACE
živičná vozovka
- NAVRŽENÉ PARKOVACÍ PLOCHY
betonová dlažba
- NAVRŽENÉ CHODNÍKY (Areál IZS - 1. etapa)
betonová dlažba
- hranice oddělení pozemku pro ZS

LEGENDA NAVRŽENÝCH SÍTÍ (Areál IZS - 1. etapa)

- SPLAŠKOVÁ KANALIZACE
- DEŠŤOVÁ KANALIZACE
- VODOVODNÍ PŘÍPOJKY
- ROZVODY NN ČEZ Distribuce
- ROZVODY VO
- HORKOVOD
- OPTICKÉ KABELY
- PŘELOŽKA PVSEK CETIN

LEGENDA NAVRŽENÝCH PŘÍPOJEK SÍTÍ - Základna ZS

- PŘÍPOJKA SPLAŠKOVÉ KANALIZACE
- PŘÍPOJKA DEŠŤOVÉ KANALIZACE
- VODOVODNÍ PŘÍPOJKA ZS

SOUŘADNICOVÝ SYSTÉM: S-JTSK
VÝŠKOVÝ SYSTÉM: Balt p.v.
POLOHOPIS A VÝŠKOPIS: Ing:Kořán, Z.Pečimůth 2015
Digitální katastrální mapa: Ing. Kořán, K. Stárek, Pečimůth

INDEX	ZMĚNA	DATUM	JMÉNO	PODPIS

Vedoucí projektant			Vedoucí zakázky	Pluhař Martin Ing., CSc.		1:1000	
Projektant	Košan Jan Ing.		Technická kontrola				
 BPO spol. s r. o. Lidická 1239 363 01 OSTROV Tel.: +420353675111 Fax: +420353612416 projekty@bpo.cz www.bpo.cz	ZAKÁZKA: Výstavba výjezdové základny Ostrov				Počet A4	Přidělovací číslo C.4	
					4		
					Stupeň projektu		
					PST		
	ČÁST (SO,PS): Dokumentace pro provádění stavby				Datum dokončení		
OBSAH:		Katastrální situační výkres			31.03.2016		
					Číslo zakázky		
					8382-26		
OBJEDNATEL: Zdravotnická záchranná služba Karlovarského kraje, p. o.		Císlo archivní:					
					BPO 5-91425		