

[illegible][illegible][illegible]

Architectural drawing showing two reinforced concrete slab cross-sections (MP1 and MP2) and their reinforcement details.

**Překlad MP1 ( 1:20 )**

Dimensions: 4300 mm (width), 4250 mm (length).

Reinforcement details for MP1:

- Top: 3 x 5 Ø 6 á 100
- Bottom: 3 x 21 Ø 6 á 150
- Vertical: 1 x 1 Ø 18
- Horizontal: 4 x 29 Ø 6 á 150

**Svislý řez ( 1:20 )**

Reinforcement details for MP1 (vertical section):

- Top: 2 x 3 Ø 10
- Bottom: 2 x 3 Ø 10
- Vertical: 1 x 3 Ø 18
- Horizontal: 3 x 31 Ø 6 L=1.40
- Horizontal: 4 x 29 Ø 6 L=1.14

**Překlad MP2 ( 1:20 )**

Dimensions: 7200 mm (width), 7150 mm (length).

Reinforcement details for MP2:

- Top: 2 x 71 Ø 6 á 100
- Bottom: 1 x 4 Ø 18

**Výkaz výztuže včetně tvaru prutů**

Pol.	Ks	Ø	Jednotl. délka [m]	Tvar prutu s popisem (bez měřítka)	Celková délka [m]	Hmotnost [kg]
1	3	18	4.25	4250	12.75	25.47
2	6	10	4.25	4250	25.50	15.71
3	31	6	1.40	145 470	43.28	9.61
4	29	6	1.14	220 265	32.94	7.31
Celková hmotnost [kg] :					58.10	

Beton C 20/25 - 0,48m3

**Výkaz výztuže včetně tvaru prutů**

Pol.	Ks	Ø	Jednotl. délka [m]	Tvar prutu s popisem (bez měřítka)	Celková délka [m]	Hmotnost [kg]
1	4	18	7.15	7150	28.60	57.14
2	71	6	0.81	164 158	57.51	12.77
Celková hmotnost [kg] :					69.91	

Beton C 20/25 - 0,24m3

**INDEX**

INDEX	ZMĚNA	DATUM	JMĚNO	PODPIS

**Vedoucí projektant** **Vopat Věroslav Ing.**

**Vedoucí zakázky** **Pluhař Martin Ing., CSc.**

**Projektant** **Vopat Věroslav Ing.**

**Technická kontrola**

**1:20**

**bpo**

BPO spol. s r.o.  
Lidická 1239  
363 01 OSTROV

Tel.: +420353675111  
Fax: +420353612416

projekty@bpo.cz  
www.bpo.cz

**ZAKÁZKA:** Výstavba výjezdové základny Ostrov

**ČÁST (SO,PS):** Dokumentace pro provádění stavby  
Dokumentace stavby  
Architektonické a stavebně technické řešení

**OBSAH:** **Monolitické překlady MP1, MP2**

**OBJEDNATEL:** Zdravotnická záchranná služba Karlovarského kraje, p. o.

**Číslo archivní:** **BPO 2-91914**

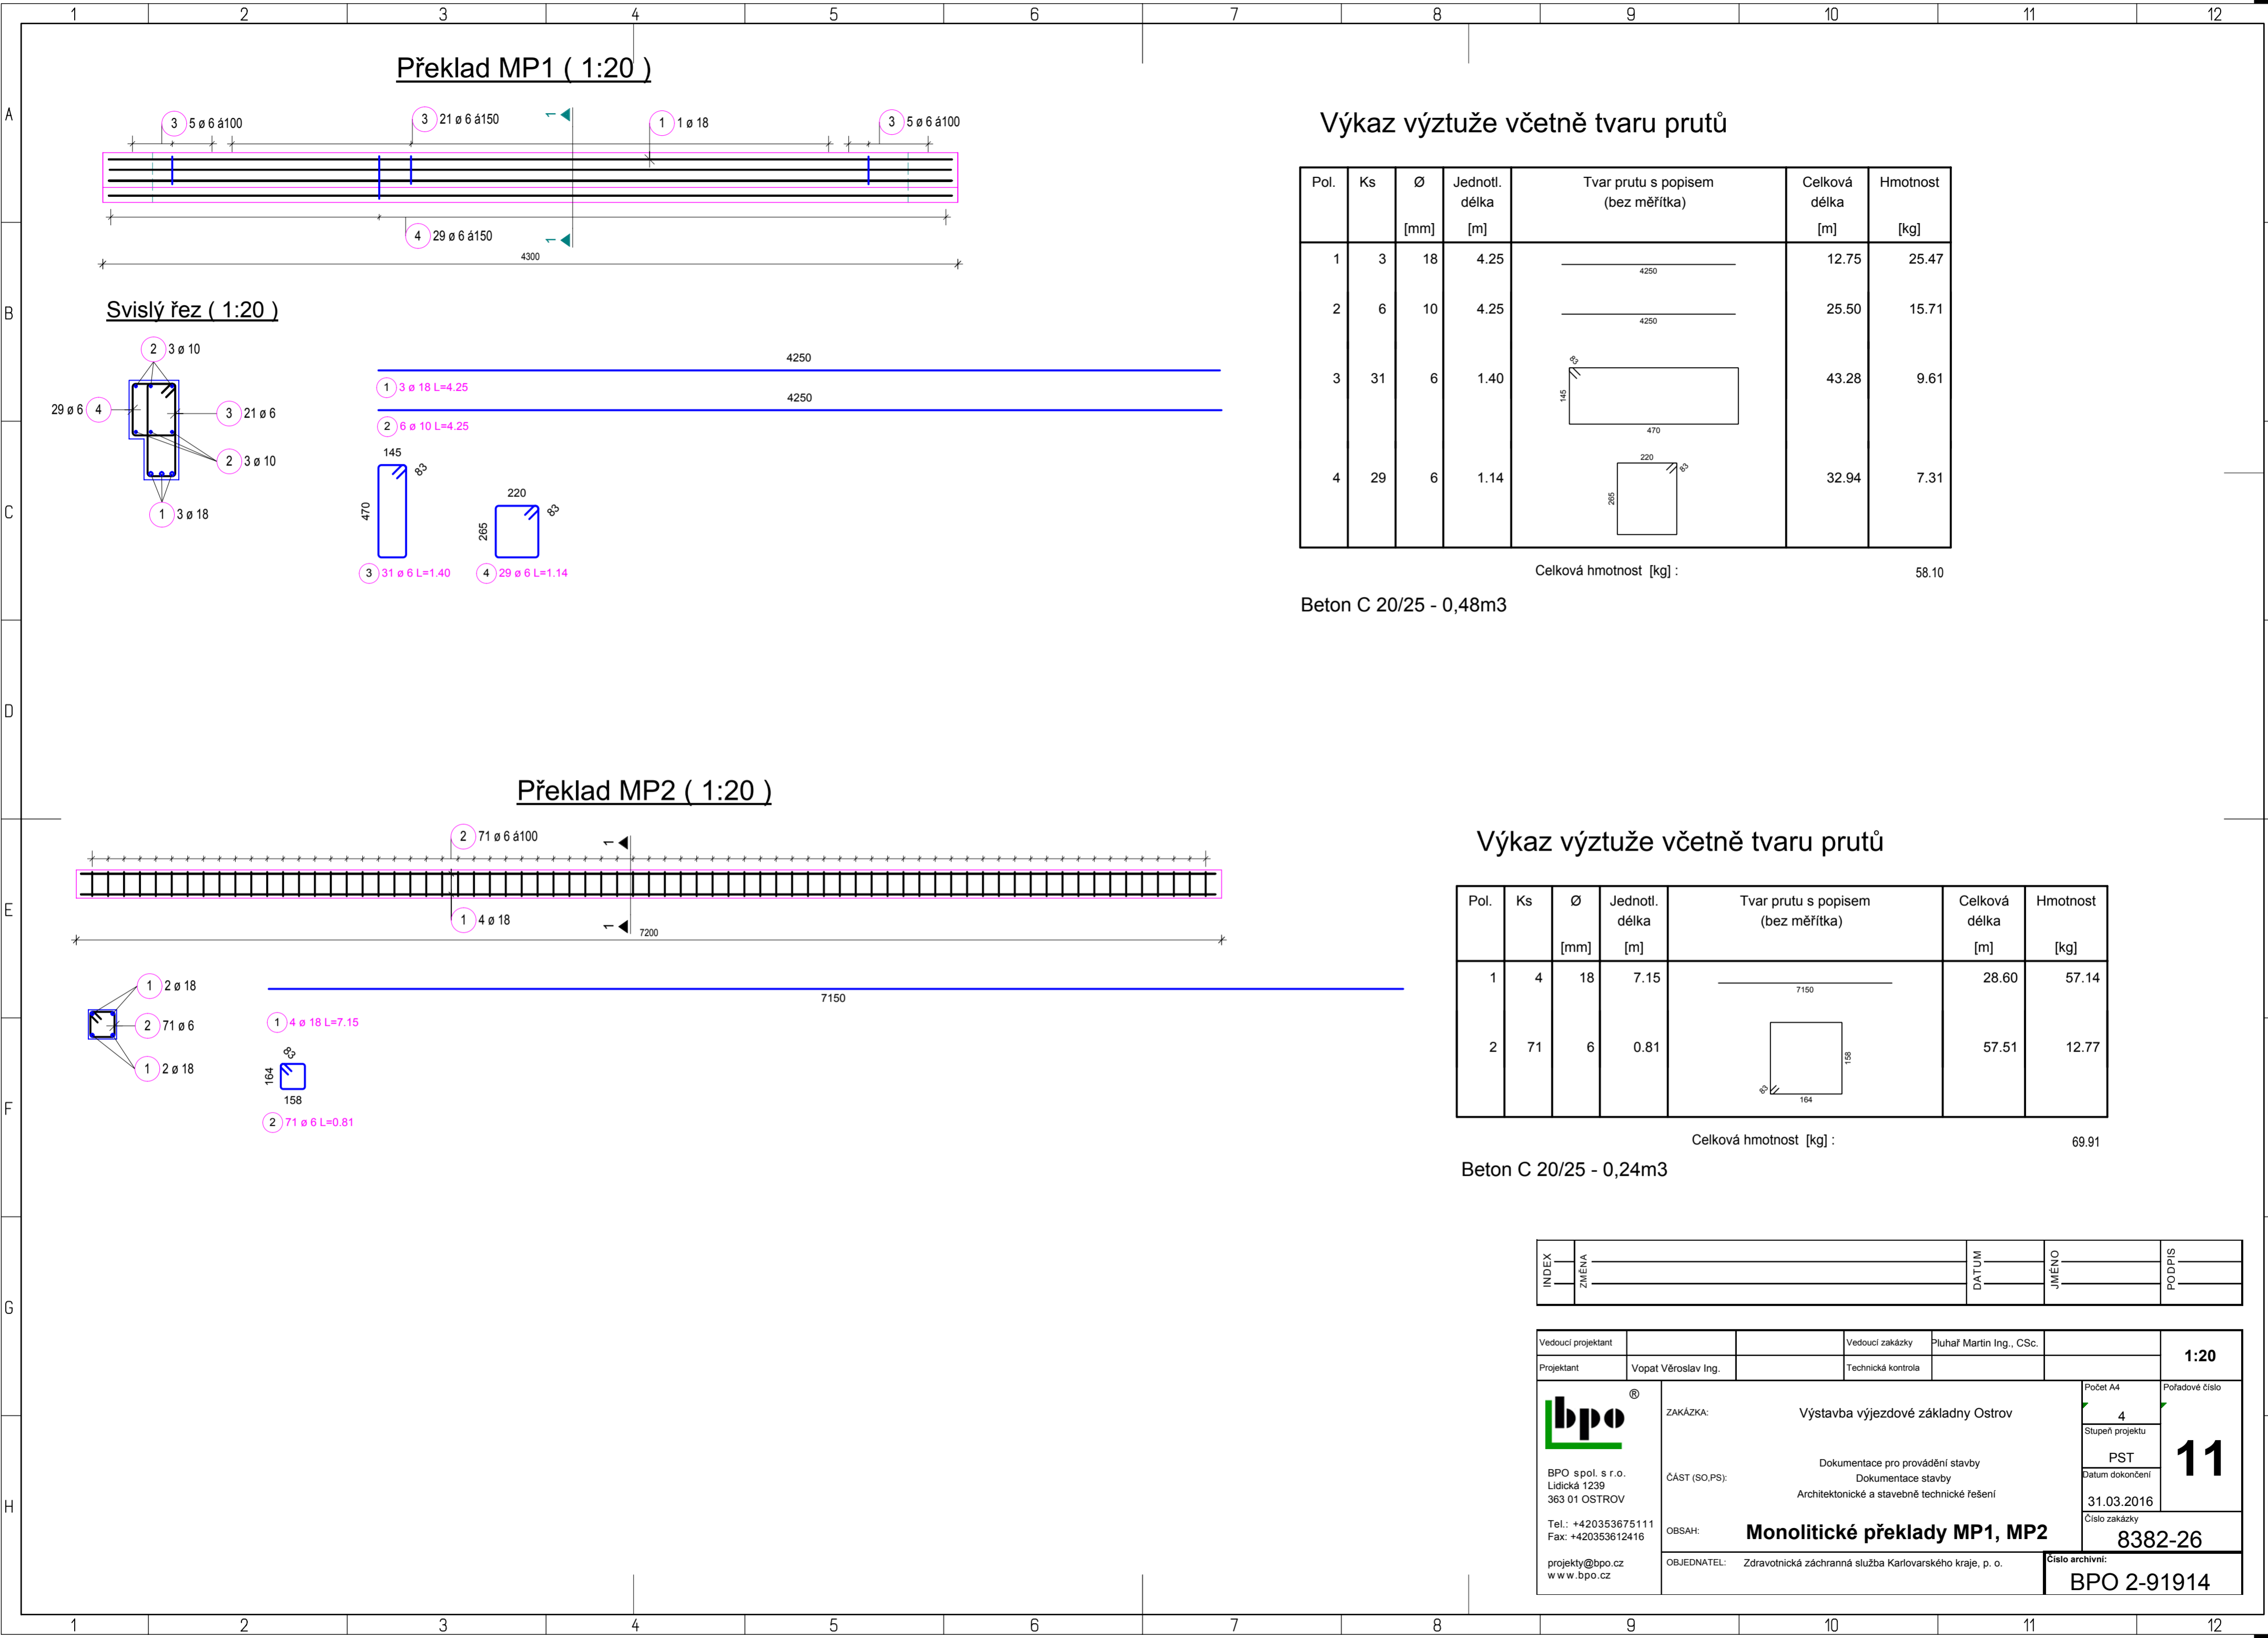
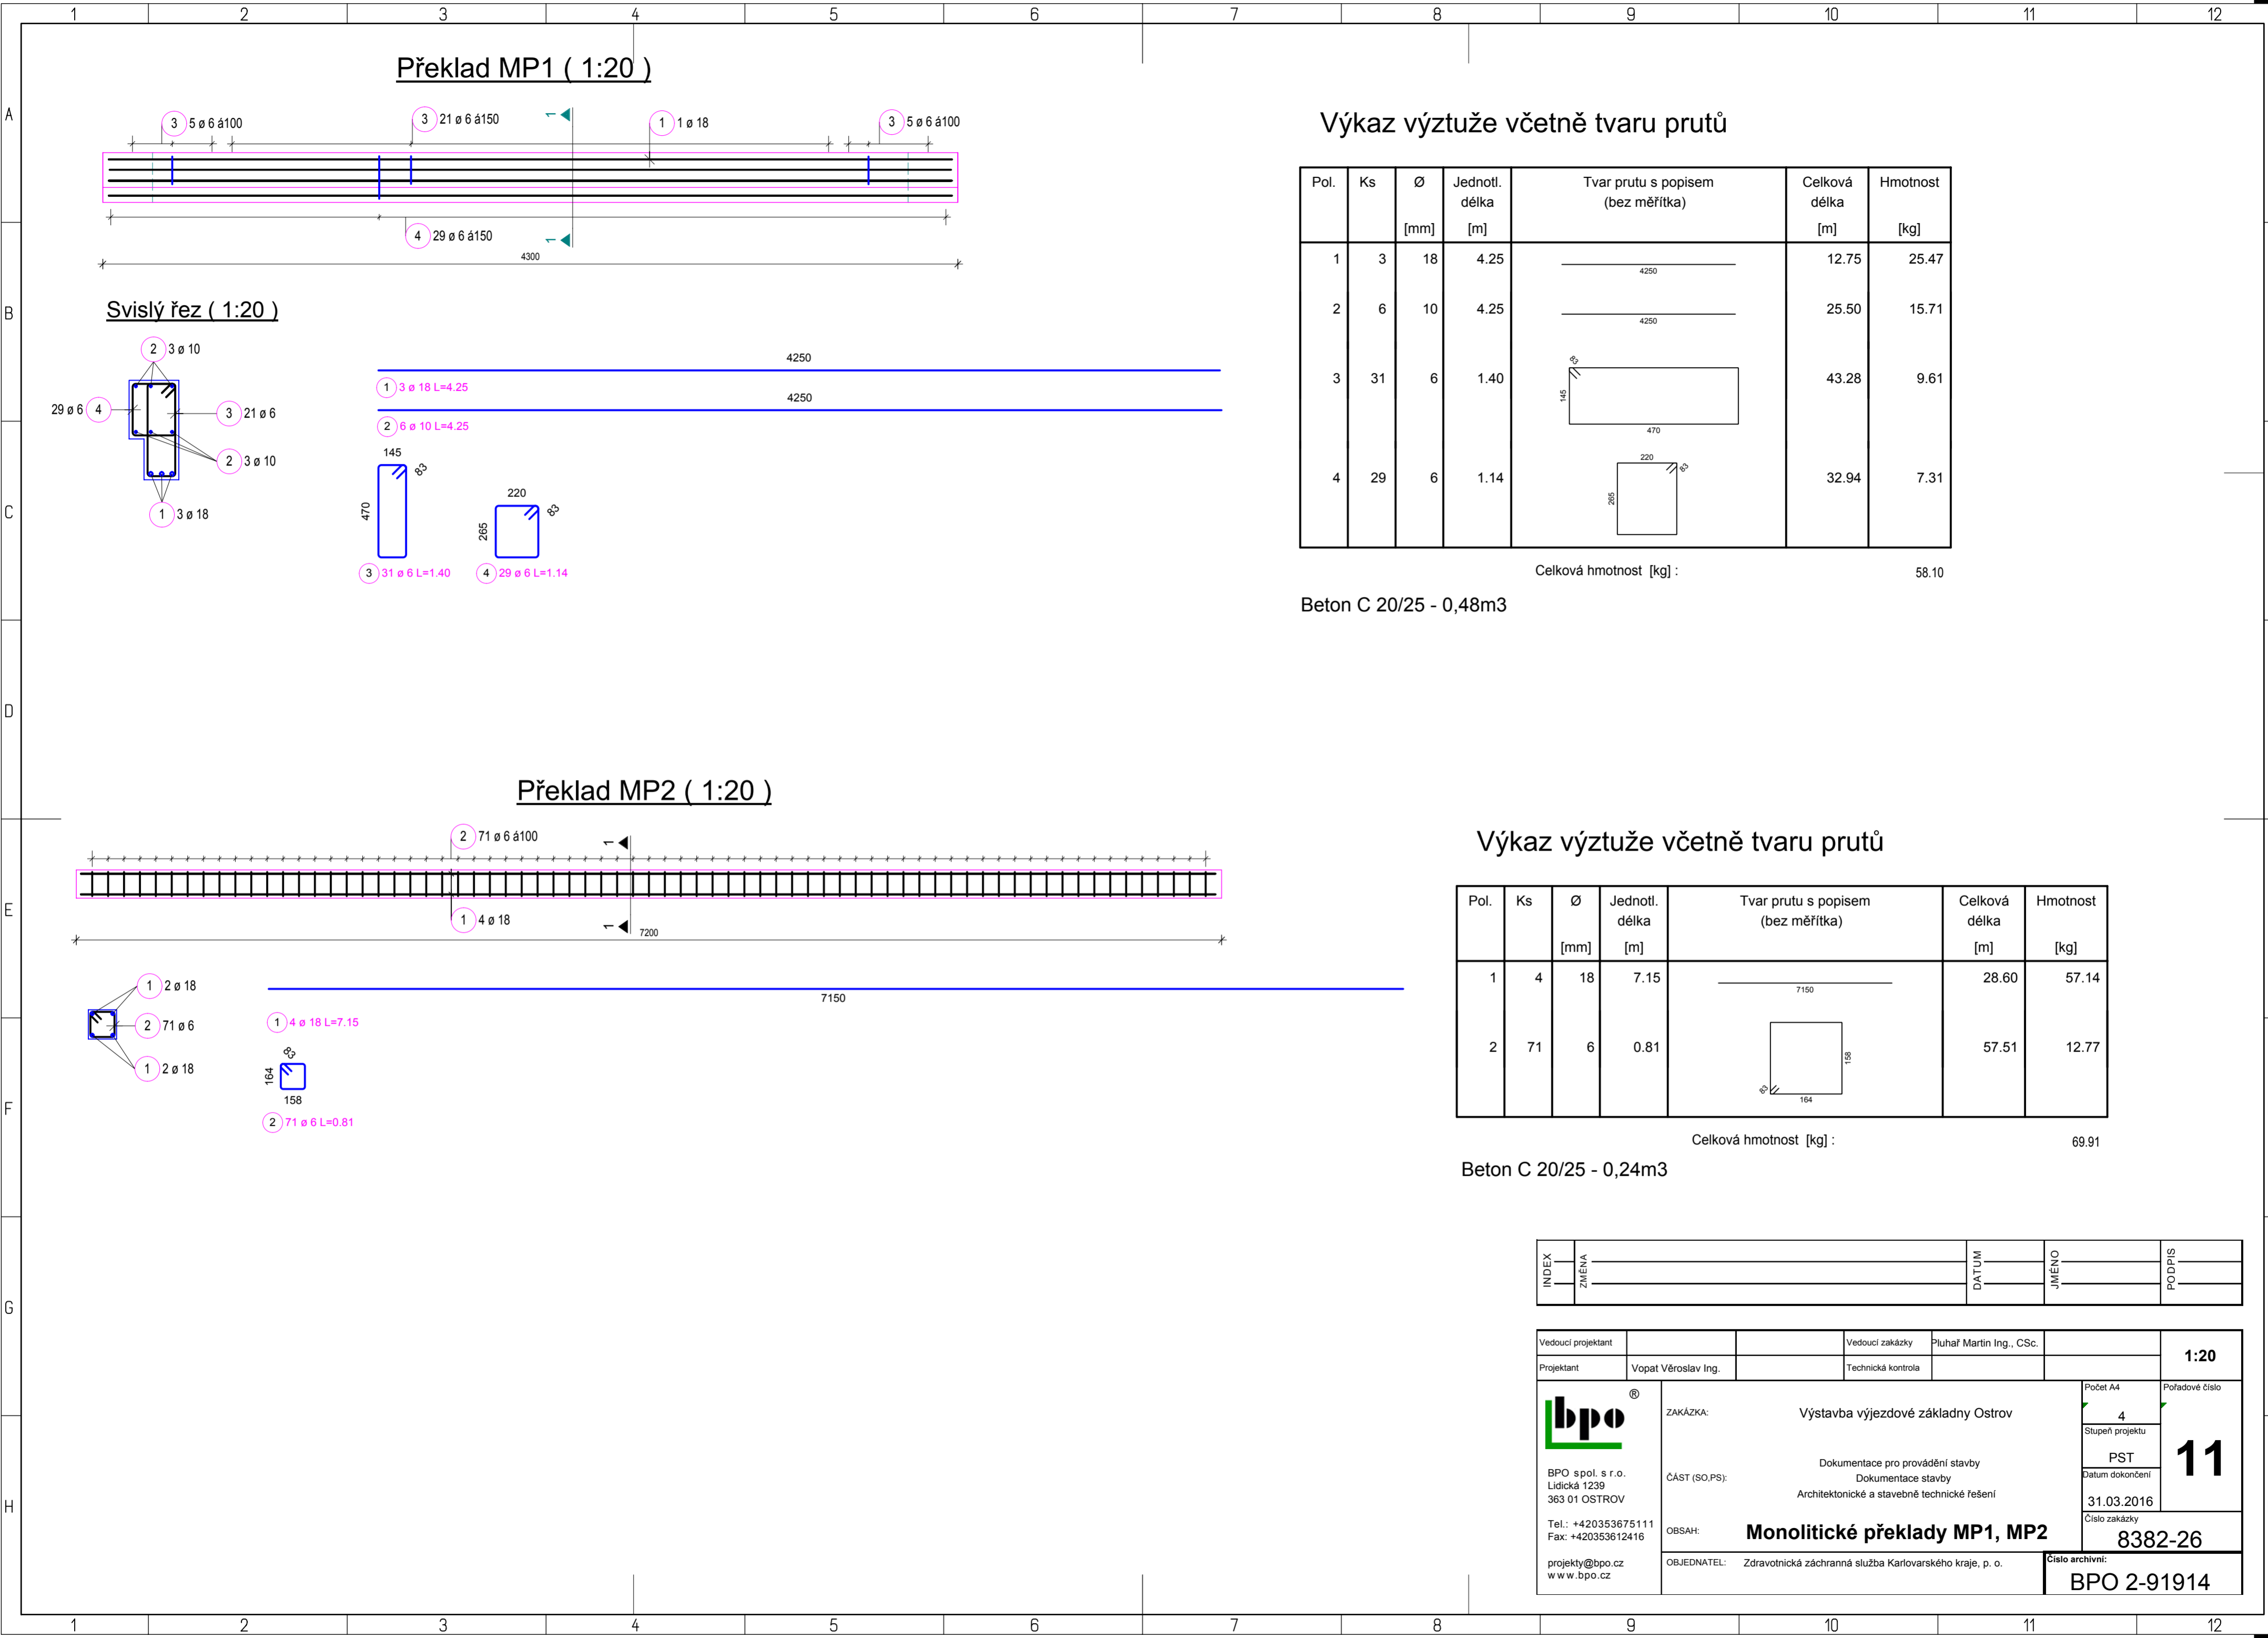
**Počet A4** **4**

**Stupeň projektu** **PST**

**Datum dokončení** **31.03.2016**

**Číslo zakázky** **8382-26**

**Pořadové číslo** **11**

[illegible][illegible][illegible]

Architectural drawing showing two reinforced concrete slab details (MP1 and MP2) and their reinforcement specifications.

**Překlad MP1 ( 1:20 )**

Plan view (top) shows a slab width of 4300 mm. Reinforcement details include:

- Top reinforcement: 3 x 5 Ø 6 á 100, 3 x 21 Ø 6 á 150, 1 x 1 Ø 18, 3 x 5 Ø 6 á 100.
- Bottom reinforcement: 4 x 29 Ø 6 á 150.

Section view (Svislý řez ( 1:20 )) shows a slab thickness of 145 mm. Reinforcement details include:

- Top reinforcement: 2 x 3 Ø 10, 21 Ø 6, 3 Ø 10, 3 Ø 18.
- Bottom reinforcement: 31 Ø 6 L=1.40, 29 Ø 6 L=1.14.

**Překlad MP2 ( 1:20 )**

Plan view (bottom) shows a slab width of 7200 mm. Reinforcement details include:

- Top reinforcement: 2 x 71 Ø 6 á 100, 4 Ø 18.
- Bottom reinforcement: 4 Ø 18 L=7.15, 71 Ø 6 L=0.81.

**Výkaz výztuže včetně tvaru prutů**

Pol.	Ks	Ø	Jednotl. délka [m]	Tvar prutu s popisem (bez měřítka)	Celková délka [m]	Hmotnost [kg]
1	3	18	4.25	4250	12.75	25.47
2	6	10	4.25	4250	25.50	15.71
3	31	6	1.40	145 470	43.28	9.61
4	29	6	1.14	220 265	32.94	7.31
Celková hmotnost [kg] :					58.10	

Beton C 20/25 - 0,48m3

**Výkaz výztuže včetně tvaru prutů**

Pol.	Ks	Ø	Jednotl. délka [m]	Tvar prutu s popisem (bez měřítka)	Celková délka [m]	Hmotnost [kg]
1	4	18	7.15	7150	28.60	57.14
2	71	6	0.81	158 164	57.51	12.77
Celková hmotnost [kg] :					69.91	

Beton C 20/25 - 0,24m3

**INDEX**

INDEX	ZMĚNA	DATUM	JMĚNO	PODPIS

**Vedoucí projektant** **Voplat Věroslav Ing.**

**Vedoucí zakázky** **Pluhař Martin Ing., CSc.**

**Projektant** **Voplat Věroslav Ing.**

**Technická kontrola**

**1:20**

**bpo** BPO spol. s r.o. Lidická 1239 363 01 OSTROV Tel.: +420353675111 Fax: +420353612416 projekty@bpo.cz www.bpo.cz

**ZAKÁZKA:** Výstavba výjezdové základny Ostrov

**ČÁST (SO,PS):** Dokumentace pro provádění stavby Dokumentace stavby Architektonické a stavebně technické řešení

**OBSAH:** **Monolitické překlady MP1, MP2**

**OBJEDNATEL:** Zdravotnická záchraná služba Karlovarského kraje, p. o.

**Číslo archivní:** **BPO 2-91914**

**Počet A4** **4**

**Stupeň projektu** **PST**

**Datum dokončení** **31.03.2016**

**Číslo zakázky** **8382-26**

**Pořadové číslo** **11**

Architectural drawing showing two reinforced concrete slab details (MP1 and MP2) and their reinforcement specifications.

**Překlad MP1 ( 1:20 )**

Plan view (top) shows a slab width of 4300 mm. Reinforcement details include:

- Top reinforcement: 3 x 5 Ø 6 á 100, 3 x 21 Ø 6 á 150, 1 x 1 Ø 18, 3 x 5 Ø 6 á 100.
- Bottom reinforcement: 4 x 29 Ø 6 á 150.

Section view (Svislý řez ( 1:20 )) shows a slab thickness of 145 mm. Reinforcement details include:

- Top reinforcement: 2 x 3 Ø 10, 21 Ø 6, 3 Ø 10, 3 Ø 18.
- Bottom reinforcement: 31 Ø 6 L=1.40, 29 Ø 6 L=1.14.

**Překlad MP2 ( 1:20 )**

Plan view (bottom) shows a slab width of 7200 mm. Reinforcement details include:

- Top reinforcement: 2 x 71 Ø 6 á 100, 4 Ø 18.
- Bottom reinforcement: 4 Ø 18 L=7.15, 71 Ø 6 L=0.81.

**Výkaz výztuže včetně tvaru prutů**

Pol.	Ks	Ø	Jednotl. délka [m]	Tvar prutu s popisem (bez měřítka)	Celková délka [m]	Hmotnost [kg]
1	3	18	4.25	4250	12.75	25.47
2	6	10	4.25	4250	25.50	15.71
3	31	6	1.40	145 470	43.28	9.61
4	29	6	1.14	220 265	32.94	7.31
Celková hmotnost [kg] :					58.10	

Beton C 20/25 - 0,48m3

**Výkaz výztuže včetně tvaru prutů**

Pol.	Ks	Ø	Jednotl. délka [m]	Tvar prutu s popisem (bez měřítka)	Celková délka [m]	Hmotnost [kg]
1	4	18	7.15	7150	28.60	57.14
2	71	6	0.81	158 164	57.51	12.77
Celková hmotnost [kg] :					69.91	

Beton C 20/25 - 0,24m3

**INDEX**

INDEX	ZMĚNA	DATUM	JMĚNO	PODPIS

**Vedoucí projektant** **Voplat Věroslav Ing.**

**Vedoucí zakázky** **Pluhař Martin Ing., CSc.**

**Projektant** **Voplat Věroslav Ing.**

**Technická kontrola**

**1:20**

**bpo** BPO spol. s r.o. Lidická 1239 363 01 OSTROV Tel.: +420353675111 Fax: +420353612416 projekty@bpo.cz www.bpo.cz

**ZAKÁZKA:** Výstavba výjezdové základny Ostrov

**ČÁST (SO,PS):** Dokumentace pro provádění stavby Dokumentace stavby Architektonické a stavebně technické řešení

**OBSAH:** **Monolitické překlady MP1, MP2**

**OBJEDNATEL:** Zdravotnická záchraná služba Karlovarského kraje, p. o.

**Číslo archivní:** **BPO 2-91914**

**Počet A4** **4**

**Stupeň projektu** **PST**

**Datum dokončení** **31.03.2016**

**Číslo zakázky** **8382-26**

**Pořadové číslo** **11**

Architectural drawing showing two reinforced concrete slab details (MP1 and MP2) and their reinforcement specifications.

**Překlad MP1 ( 1:20 )**

Plan view (top) shows a slab width of 4300 mm. Reinforcement details include:

- Top reinforcement: 3 x 5 Ø 6 á 100, 3 x 21 Ø 6 á 150, 1 x 1 Ø 18, 3 x 5 Ø 6 á 100.
- Bottom reinforcement: 4 x 29 Ø 6 á 150.

Section view (Svislý řez ( 1:20 )) shows a slab thickness of 145 mm. Reinforcement details include:

- Top reinforcement: 2 x 3 Ø 10, 21 Ø 6, 3 Ø 10, 3 Ø 18.
- Bottom reinforcement: 31 Ø 6 L=1.40, 29 Ø 6 L=1.14.

**Překlad MP2 ( 1:20 )**

Plan view (bottom) shows a slab width of 7200 mm. Reinforcement details include:

- Top reinforcement: 2 x 71 Ø 6 á 100, 4 Ø 18.
- Bottom reinforcement: 4 Ø 18 L=7.15, 71 Ø 6 L=0.81.

**Výkaz výztuže včetně tvaru prutů**

Pol.	Ks	Ø	Jednotl. délka [m]	Tvar prutu s popisem (bez měřítka)	Celková délka [m]	Hmotnost [kg]
1	3	18	4.25	4250	12.75	25.47
2	6	10	4.25	4250	25.50	15.71
3	31	6	1.40	145 470	43.28	9.61
4	29	6	1.14	220 265	32.94	7.31
Celková hmotnost [kg] :					58.10	

Beton C 20/25 - 0,48m3

**Výkaz výztuže včetně tvaru prutů**

Pol.	Ks	Ø	Jednotl. délka [m]	Tvar prutu s popisem (bez měřítka)	Celková délka [m]	Hmotnost [kg]
1	4	18	7.15	7150	28.60	57.14
2	71	6	0.81	158 164	57.51	12.77
Celková hmotnost [kg] :					69.91	

Beton C 20/25 - 0,24m3

**INDEX**

INDEX	ZMĚNA	DATUM	JMĚNO	PODPIS

**Vedoucí projektant** **Voplat Věroslav Ing.**

**Vedoucí zakázky** **Pluhař Martin Ing., CSc.**

**Projektant** **Voplat Věroslav Ing.**

**Technická kontrola**

**1:20**

**bpo** BPO spol. s r.o. Lidická 1239 363 01 OSTROV Tel.: +420353675111 Fax: +420353612416 projekty@bpo.cz www.bpo.cz

**ZAKÁZKA:** Výstavba výjezdové základny Ostrov

**ČÁST (SO,PS):** Dokumentace pro provádění stavby Dokumentace stavby Architektonické a stavebně technické řešení

**OBSAH:** **Monolitické překlady MP1, MP2**

**OBJEDNATEL:** Zdravotnická záchraná služba Karlovarského kraje, p. o.

**Číslo archivní:** **BPO 2-91914**

**Počet A4** **4**

**Stupeň projektu** **PST**

**Datum dokončení** **31.03.2016**

**Číslo zakázky** **8382-26**

**Pořadové číslo** **11**

Architectural drawing showing two reinforced concrete slab details (MP1 and MP2) and their reinforcement specifications.

**Překlad MP1 ( 1:20 )**

Plan view (top) shows a slab width of 4300 mm. Reinforcement details include:

- Top reinforcement: 3 x 5 Ø 6 á 100, 3 x 21 Ø 6 á 150, 1 x 1 Ø 18, 3 x 5 Ø 6 á 100.
- Bottom reinforcement: 4 x 29 Ø 6 á 150.

Section view (Svislý řez ( 1:20 )) shows a slab thickness of 145 mm. Reinforcement details include:

- Top reinforcement: 2 x 3 Ø 10, 21 Ø 6, 3 Ø 10, 3 Ø 18.
- Bottom reinforcement: 31 Ø 6 L=1.40, 29 Ø 6 L=1.14.

**Překlad MP2 ( 1:20 )**

Plan view (bottom) shows a slab width of 7200 mm. Reinforcement details include:

- Top reinforcement: 2 x 71 Ø 6 á 100, 4 Ø 18.
- Bottom reinforcement: 4 Ø 18 L=7.15, 71 Ø 6 L=0.81.

**Výkaz výztuže včetně tvaru prutů**

Pol.	Ks	Ø	Jednotl. délka [m]	Tvar prutu s popisem (bez měřítka)	Celková délka [m]	Hmotnost [kg]
1	3	18	4.25	4250	12.75	25.47
2	6	10	4.25	4250	25.50	15.71
3	31	6	1.40	145 470	43.28	9.61
4	29	6	1.14	220 265	32.94	7.31
Celková hmotnost [kg] :					58.10	

Beton C 20/25 - 0,48m3

**Výkaz výztuže včetně tvaru prutů**

Pol.	Ks	Ø	Jednotl. délka [m]	Tvar prutu s popisem (bez měřítka)	Celková délka [m]	Hmotnost [kg]
1	4	18	7.15	7150	28.60	57.14
2	71	6	0.81	158 164	57.51	12.77
Celková hmotnost [kg] :					69.91	

Beton C 20/25 - 0,24m3

**INDEX**

INDEX	ZMĚNA	DATUM	JMĚNO	PODPIS

**Vedoucí projektant** **Voplat Věroslav Ing.**

**Vedoucí zakázky** **Pluhař Martin Ing., CSc.**

**Projektant** **Voplat Věroslav Ing.**

**Technická kontrola**

**1:20**

**bpo** BPO spol. s r.o. Lidická 1239 363 01 OSTROV Tel.: +420353675111 Fax: +420353612416 projekty@bpo.cz www.bpo.cz

**ZAKÁZKA:** Výstavba výjezdové základny Ostrov

**ČÁST (SO,PS):** Dokumentace pro provádění stavby Dokumentace stavby Architektonické a stavebně technické řešení

**OBSAH:** **Monolitické překlady MP1, MP2**

**OBJEDNATEL:** Zdravotnická záchraná služba Karlovarského kraje, p. o.

**Číslo archivní:** **BPO 2-91914**

**Počet A4** **4**

**Stupeň projektu** **PST**

**Datum dokončení** **31.03.2016**

**Číslo zakázky** **8382-26**

**Pořadové číslo** **11**

Architectural drawing showing two reinforced concrete slab details (MP1 and MP2) and their reinforcement specifications.

**Překlad MP1 ( 1:20 )**

Plan view (top) shows a slab width of 4300 mm. Reinforcement details include:

- Top reinforcement: 3 x 5 Ø 6 á 100, 3 x 21 Ø 6 á 150, 1 x 1 Ø 18, 3 x 5 Ø 6 á 100.
- Bottom reinforcement: 4 x 29 Ø 6 á 150.

Section view (Svislý řez ( 1:20 )) shows a slab thickness of 145 mm. Reinforcement details include:

- Top reinforcement: 2 x 3 Ø 10, 21 Ø 6, 3 Ø 10, 3 Ø 18.
- Bottom reinforcement: 31 Ø 6 L=1.40, 29 Ø 6 L=1.14.

**Překlad MP2 ( 1:20 )**

Plan view (bottom) shows a slab width of 7200 mm. Reinforcement details include:

- Top reinforcement: 2 x 71 Ø 6 á 100, 4 Ø 18.
- Bottom reinforcement: 4 Ø 18 L=7.15, 71 Ø 6 L=0.81.

**Výkaz výztuže včetně tvaru prutů**

Pol.	Ks	Ø	Jednotl. délka [m]	Tvar prutu s popisem (bez měřítka)	Celková délka [m]	Hmotnost [kg]
1	3	18	4.25	4250	12.75	25.47
2	6	10	4.25	4250	25.50	15.71
3	31	6	1.40	145 470	43.28	9.61
4	29	6	1.14	220 265	32.94	7.31
Celková hmotnost [kg] :					58.10	

Beton C 20/25 - 0,48m3

**Výkaz výztuže včetně tvaru prutů**

Pol.	Ks	Ø	Jednotl. délka [m]	Tvar prutu s popisem (bez měřítka)	Celková délka [m]	Hmotnost [kg]
1	4	18	7.15	7150	28.60	57.14
2	71	6	0.81	158 164	57.51	12.77
Celková hmotnost [kg] :					69.91	

Beton C 20/25 - 0,24m3

**INDEX**

INDEX	ZMĚNA	DATUM	JMĚNO	PODPIS

**Vedoucí projektant** **Voplat Věroslav Ing.**

**Vedoucí zakázky** **Pluhař Martin Ing., CSc.**

**Projektant** **Voplat Věroslav Ing.**

**Technická kontrola**

**1:20**

**bpo** BPO spol. s r.o. Lidická 1239 363 01 OSTROV Tel.: +420353675111 Fax: +420353612416 projekty@bpo.cz www.bpo.cz

**ZAKÁZKA:** Výstavba výjezdové základny Ostrov

**ČÁST (SO,PS):** Dokumentace pro provádění stavby Dokumentace stavby Architektonické a stavebně technické řešení

**OBSAH:** **Monolitické překlady MP1, MP2**

**OBJEDNATEL:** Zdravotnická záchraná služba Karlovarského kraje, p. o.

**Číslo archivní:** **BPO 2-91914**

**Počet A4** **4**

**Stupeň projektu** **PST**

**Datum dokončení** **31.03.2016**

**Číslo zakázky** **8382-26**

**Pořadové číslo** **11**