


SCHÉMA ROZVODŮ VODY

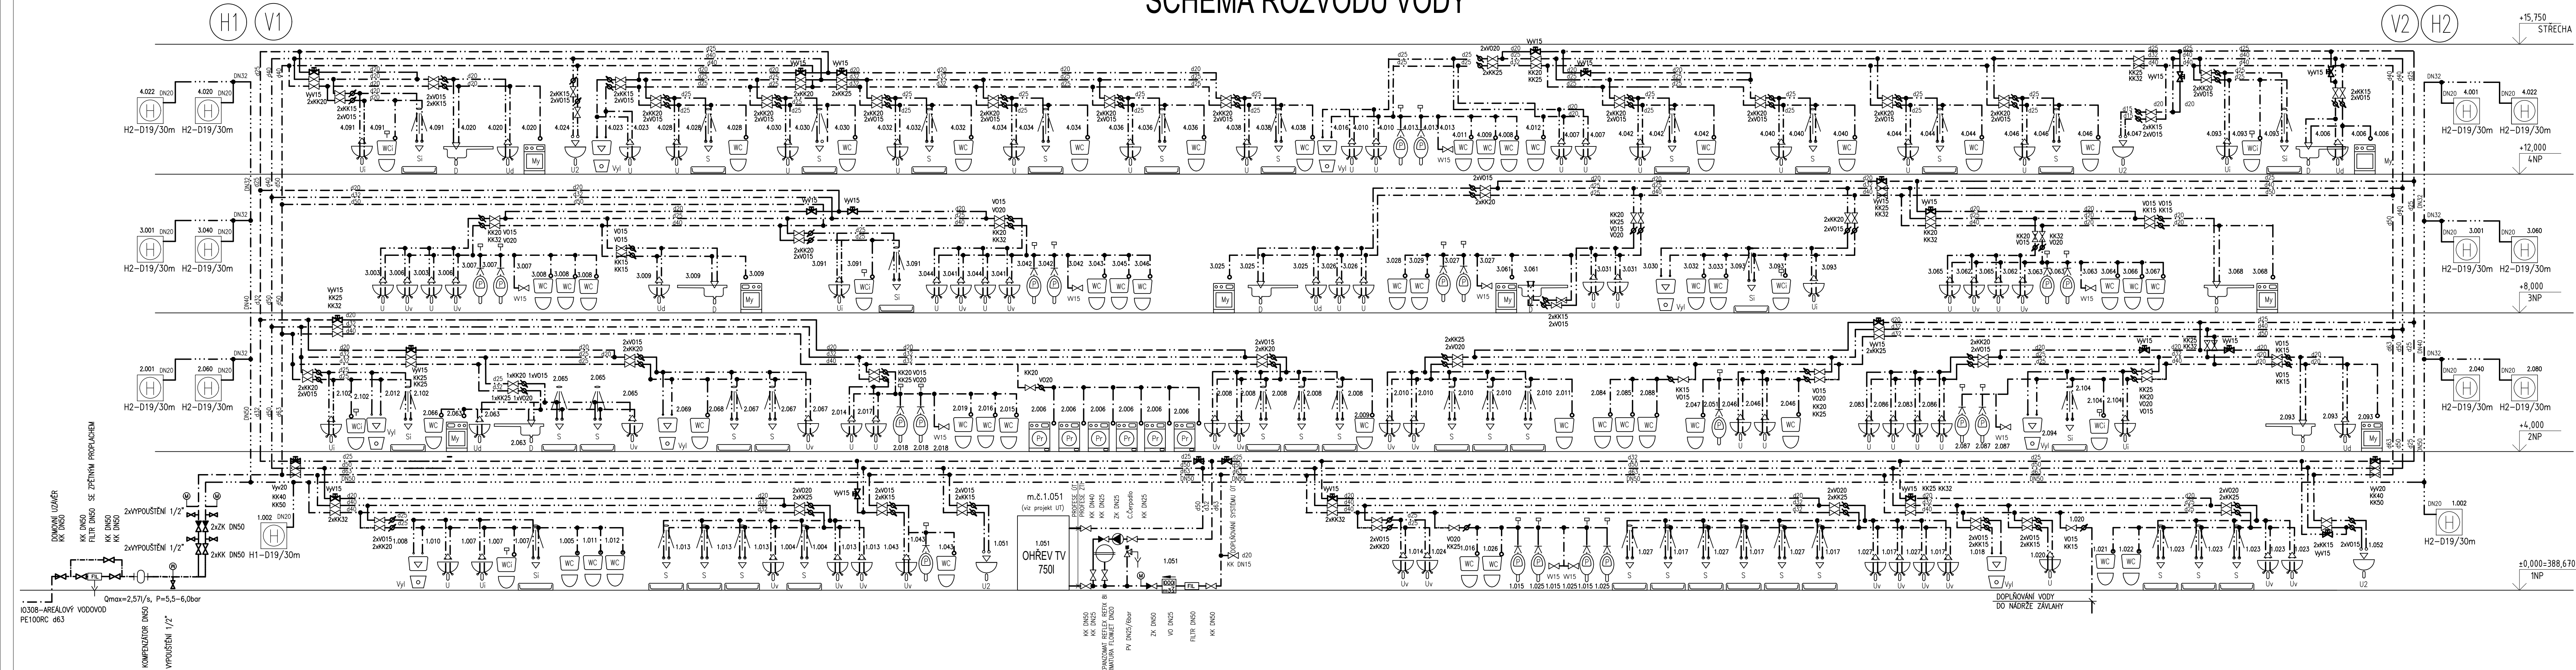

- WC Záchodová mísa, zvěšená
WCi Záchodová mísa, zvěšená pro OTP
U Umyvadlo samostatné, stojánkové baterie
U2 Umyvadlo samostatné, nástěnné baterie
Ui Umyvadlo pro OTP
Ud Umyvadlo v lince (vedle dřezu)
Uv Umyvadlo v desce
D Dřez
SK Sprchový kout
Si Sprcha pro OTP
S1 Sprcha ženy
S2 Sprcha muži
Vyl Výlevka
P Písač
Pr Automatická Pračka
My Myčka

- LEGENDA ARMATUR:
V Vypouštěcí ventil
V0 Vodoměr
KK Kulový kohout
KKsV Kulový kohout s vypouštěním
VyV Vytlačovací armatura
FIL Filtr – mechanický
GK Gumový kompenzátor
ZK Zpětná klapka
OHV Ohříváč vody
PV Pojistný ventil
Tiakoměr
H Hydrantový protipožární systém s tvarové stálo
hadicí d=30mm a výtakovou hubicí DN25

LEGENDA ZAŘÍZOVACÍCH PŘEDMĚTŮ

LEGENDA VODOVODNÍHO POTRUBÍ :

- STUDENÁ VODA
--- CÍRKULÁČNÍ VODA
--- TEPLÁ VODA
--- POŽÁRNÍ VODA
H1-25/30 HYDRANTOVÝ SYSTÉM D25 S HADICÍ 30m
MATERIÁL VODOVODNÍHO POTRUBÍ :
POTRUBÍ PITNÉ VODY PE-Xa, izolace tl.13mm – dimenze do DN50
POTRUBÍ TEPLÉ VODY PE-Xa, izolace tl.DN – dimenze do DN50
POTRUBÍ POŽÁRNÍ VODY UHLÍKOVÁ – POZINKOVANÁ OCEĽ, systém lisovacích fitínek, izolace tl.10mm
POTRUBÍ PITNÉ VODY NEREZ OCEĽ, – dimenze nad DN50, systém lisovacích fitínek, izolace tl.13mm
POTRUBÍ TEPLÉ VODY NEREZ OCEĽ, – dimenze nad DN50, systém lisovacích fitínek, izolace tl.DN
PŘÍPOJKA NA VSTUPU DO OBJEKTU + VODOMĚRNÁ SESTAVA – LITINÁ TVÁRNÁ – přírubová

AKCE: SOS112 - SPOLEČNÉ OPERAČNÍ STŘEDISKO IZS KARLOVARSKEHO KRAJE	STUPĚN PD: DPS - DOKUMENTACE PRO PROVÁDĚNÍ STAVBY
INVESTOR A OBJEDNATEL: Karlovarský kraj, IČO 70891168 Závodní 353/88, 360 06 Karlovy Vary - Dvory	OBJEKT: SO-101 - BUDOVA SOS 112
MÍSTO STAVBY: Závodní, 360 06, Karlovy Vary - Dvory Pozemky parc. č. 527/163 k.ú. 663549 Dvory	ČÁST DOKUMENTACE: D.1.4.01 ZDRAVOTECHNIKA ZTI-V
GENERALNÍ PROJEKTANT: INTAR s.r.o. Bezdruha 811/7a, 602 00 Brno tel.: +420 543 422 211 www.intar.cz, info@intar.cz	ZAKÁZKOVÉ ČÍSLO: 30080151-4 AUTORIZACE:
VEDOUcí PROJEKTU: ING. MARTIN STRNAD, mstrnad@intar.cz	DATUM: 07/2024
HLAVNÍ INŽENÝR PROJEKTU: ING. MARTIN STRNAD	FORMÁT: 6 x A4
ZHOTOVITEL ČÁSTI: KTS-CZ, s.r.o. Kancelář technických specializací	KOPIE: -
ODPOVĚDNÝ PROJEKTANT: Ing. Ondřej Košina	MĚŘÍTKO: -
VYPRACOVAL: Adéla Hejná, Jiří Brož	VÝKRES: SCHÉMA VODOVODU
EVIDENČNÍ ČÍSLO: 30080151-4/SO-101/D.1.4.01.1	ČÍSLO VÝKRESU: 106
REVIZE:	REVIZE: