


LEGENDA PROJ. SÍTÍ VH-ČÁST

- PROJ. DEŠŤOVÁ KANALIZACE
- STÁVAJÍCÍ-ZAMĚŘENÁ DEŠŤOVÁ KANALIZACE
- PROJ. VODOVODNÍ PŘÍPOJKA
- PROJ. AREÁLOVÁ SPLAŠKOVÁ KANALIZACE

LEGENDA PROJ. SÍTÍ PLYN

- PROJ. PLYN. STL PŘÍPOJKA
- PROJ. AREÁLOVÝ NTL-OPZ PLYNOVOD

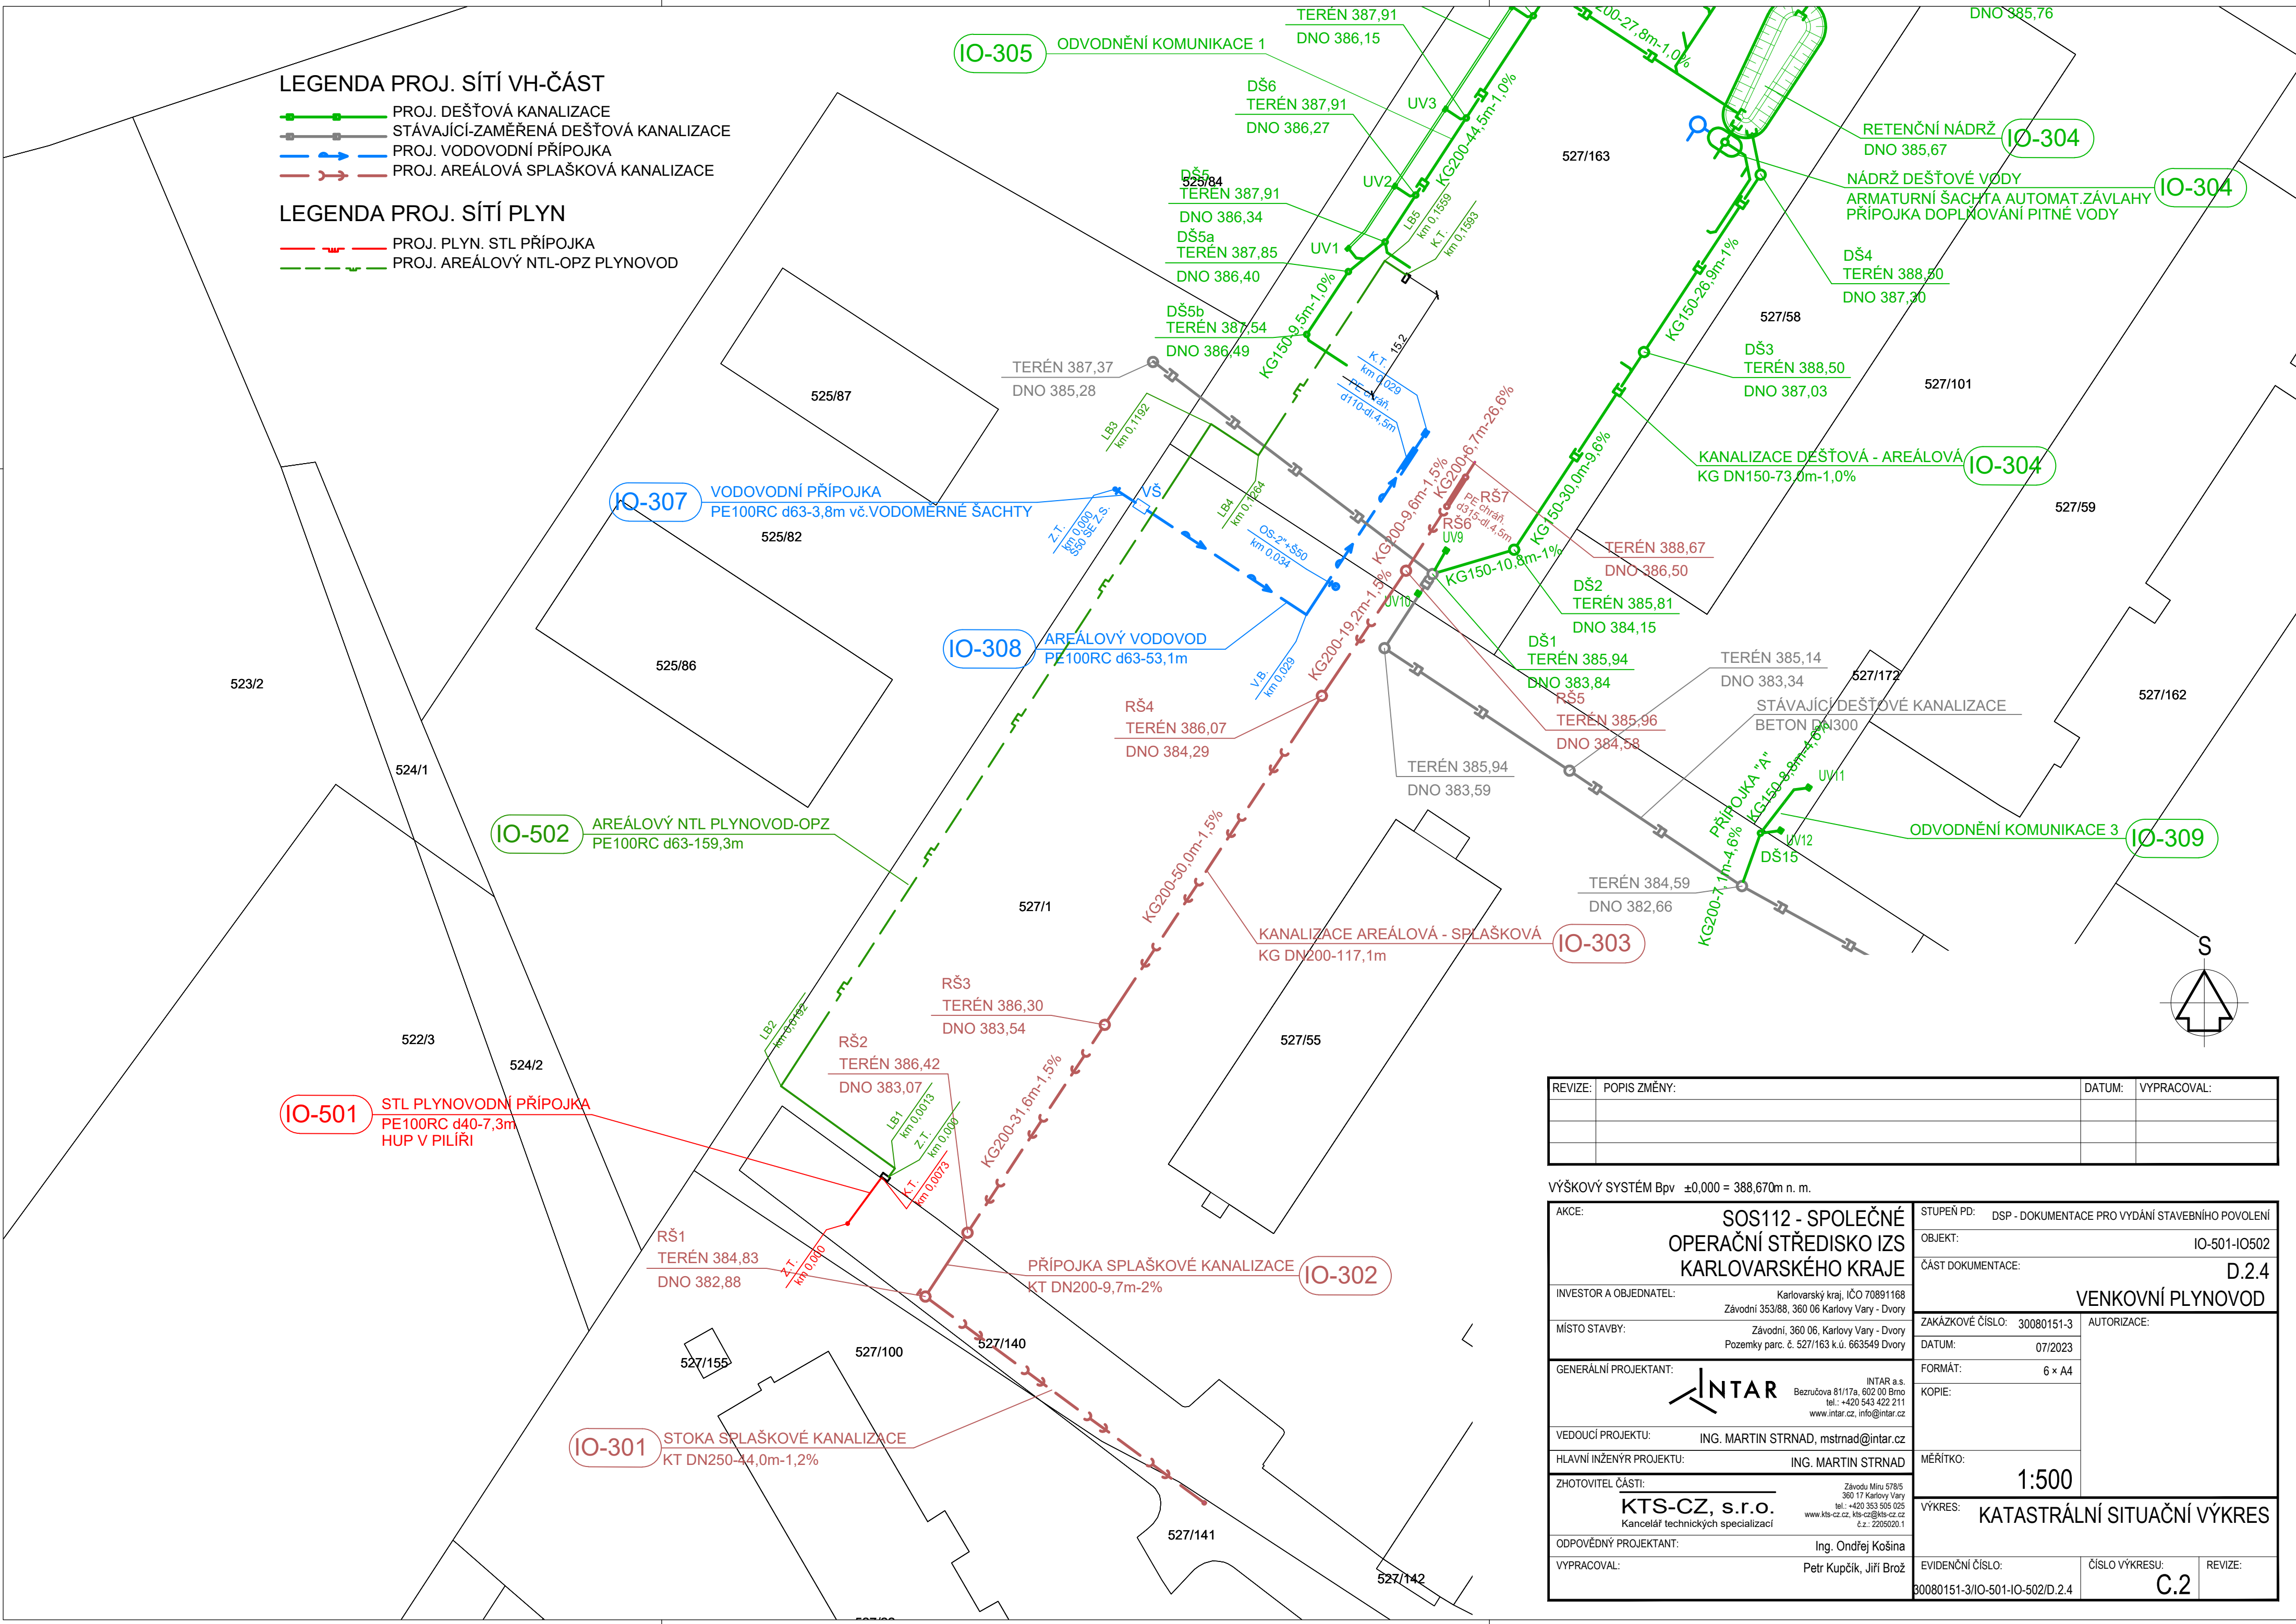

REVIZE:	POPIS ZMĚNY:	DATUM:	VYPRACOVAL:

VÝŠKOVÝ SYSTÉM Bpv ±0,000 = 388,670m n. m.

AKCE:	SOS112 - SPOLEČNÉ OPERAČNÍ STŘEDISKO IZS KARLOVARSKÉHO KRAJE		STUPEŇ PD:	DSP - DOKUMENTACE PRO VYDÁNÍ STAVEBNÍHO POVOLENÍ	
			OBJEKT:	IO-501-IO502	
	INVESTOR A OBJEDNATEL:				