


LEGENDA PROJ. SÍTÍ VH-ČÁST

- PROJ. DEŠŤOVÁ KANALIZACE
- STÁVAJÍCÍ-ZAMĚŘENÁ DEŠŤOVÁ KANALIZACE
- PROJ. VODOVODNÍ PŘÍPOJKA
- PROJ. AREÁLOVÁ SPLAŠKOVÁ KANALIZACE

LEGENDA PROJ. SÍTÍ PLYN

- PROJ. PLYN. STL PŘÍPOJKA
- PROJ. AREÁLOVÝ NTL-OPZ PLYNOVOD

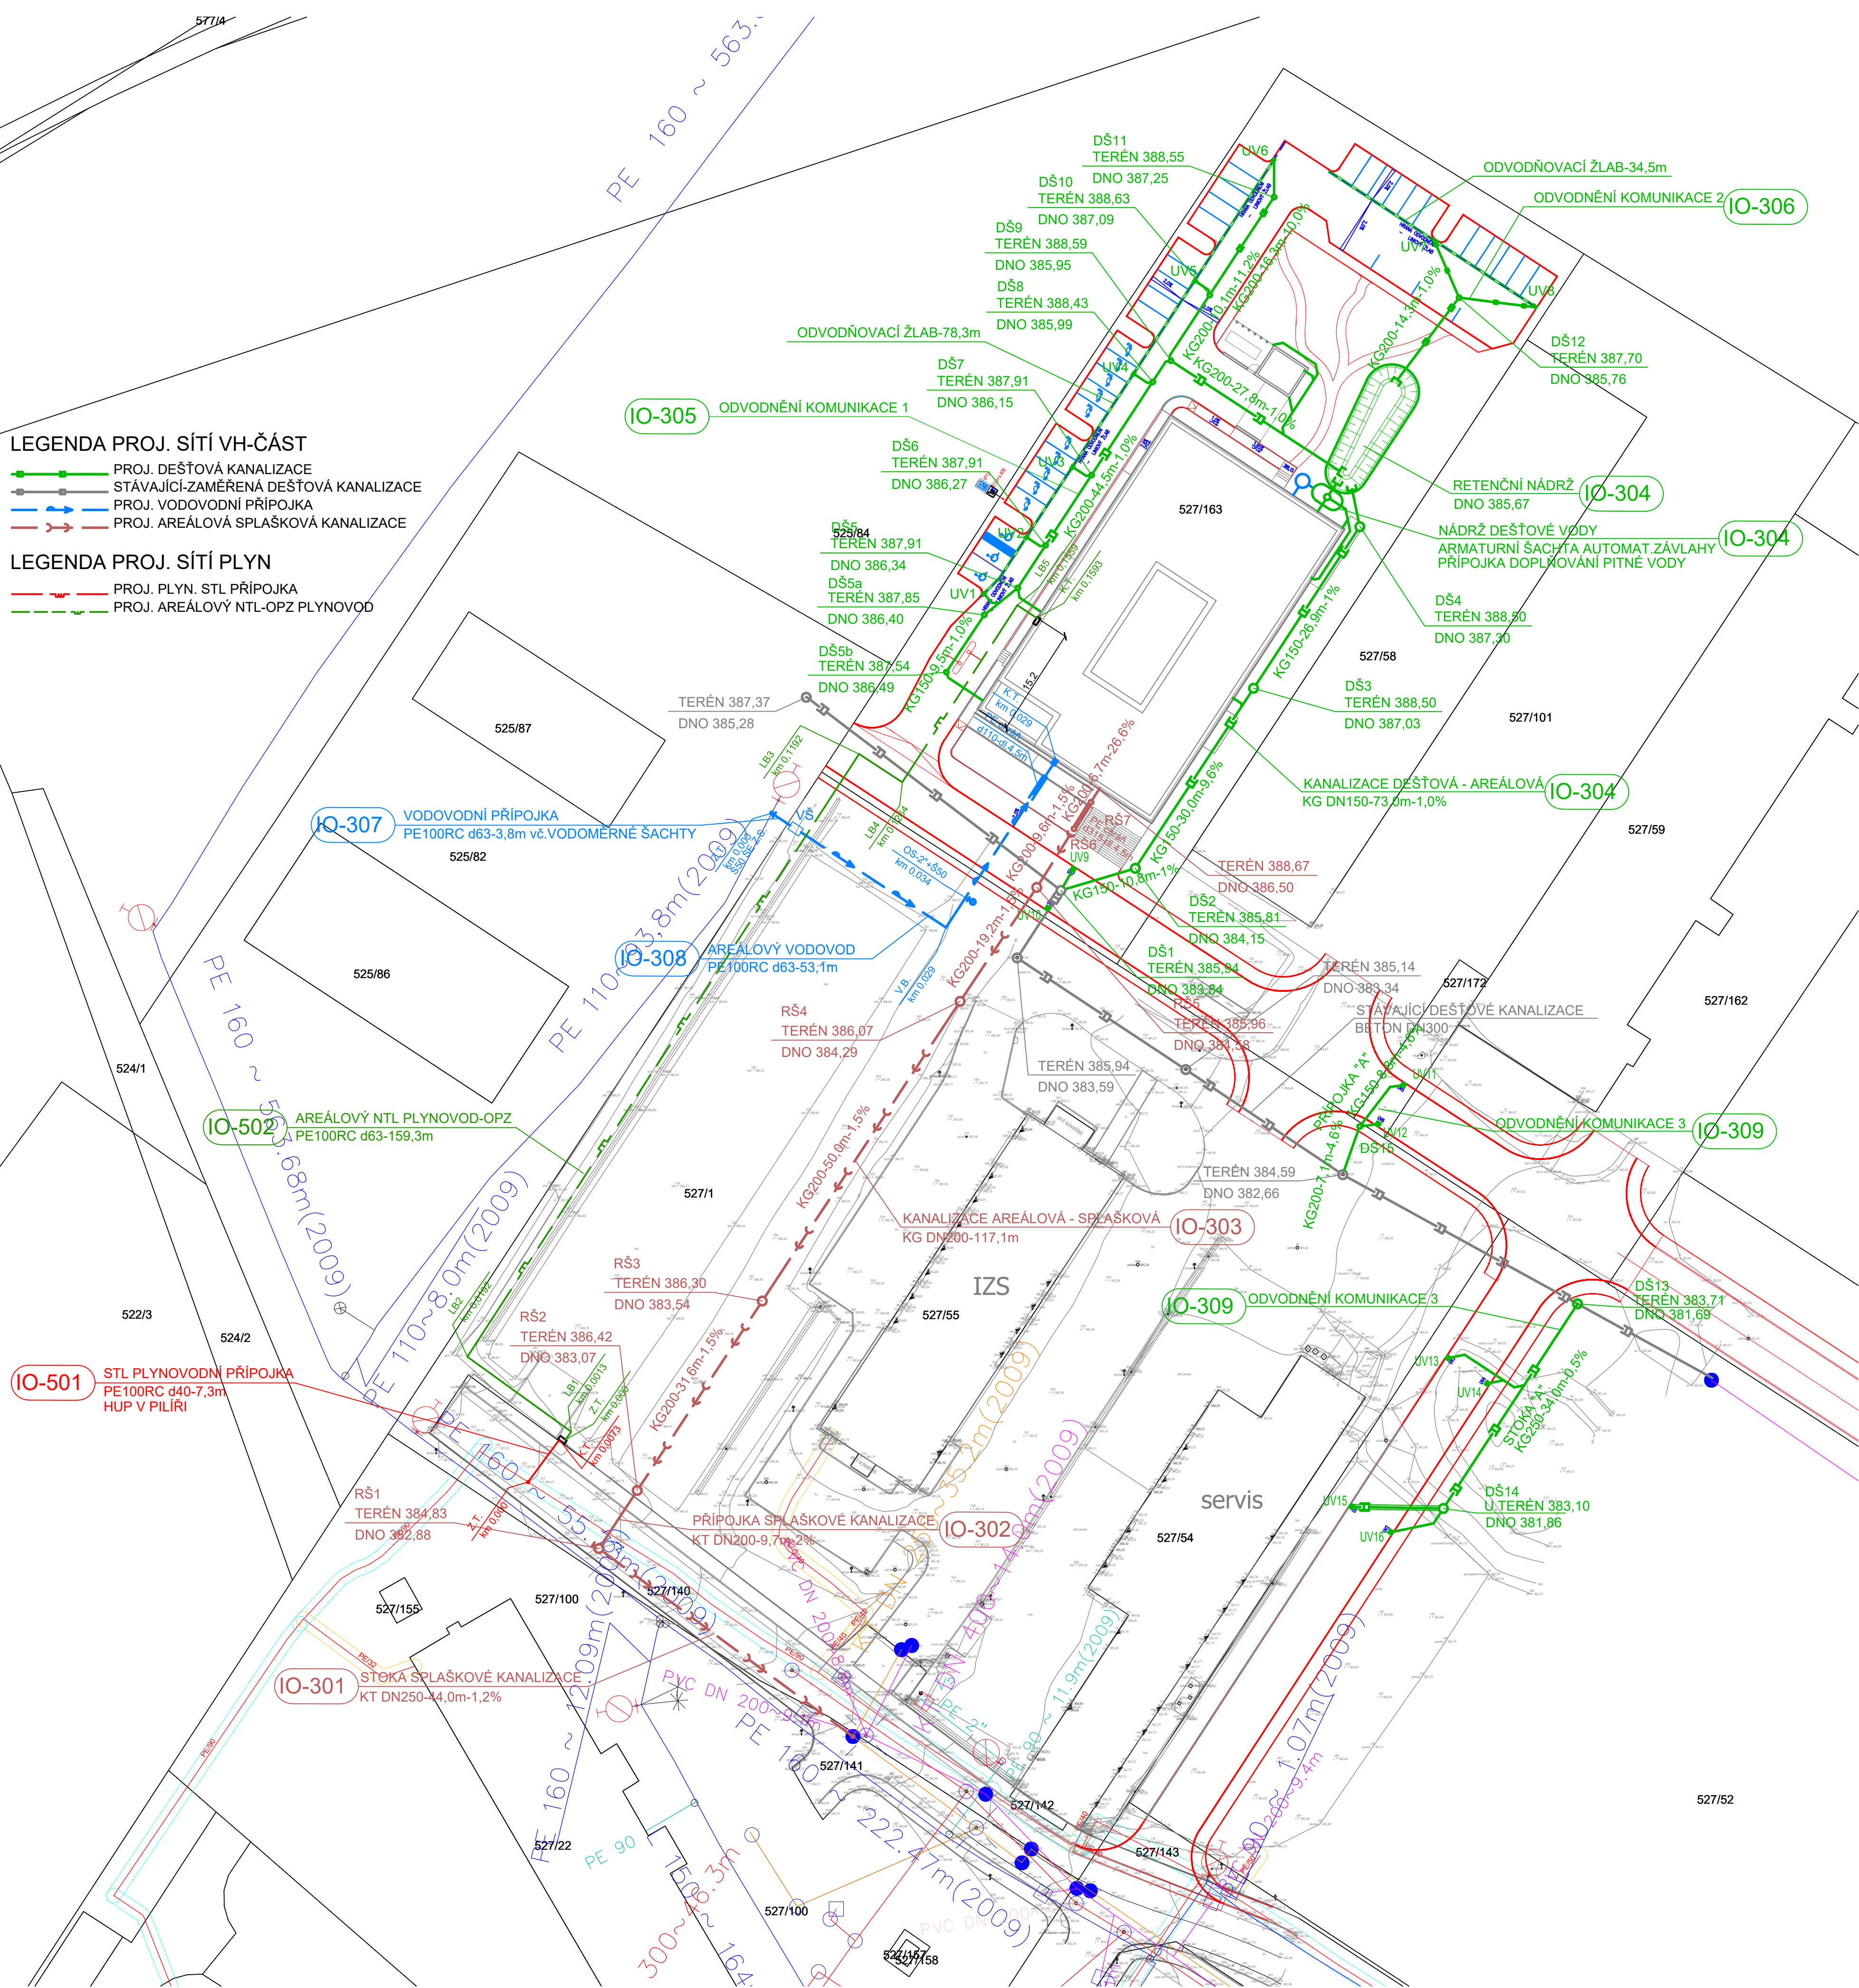

REVIZE:	POPIS ZMĚNY:	DATUM:	VYPRACOVAL:

VÝŠKOVÝ SYSTÉM BpV ±0,000 = 388,670m n. m.

AKCE:	SOS112 - SPOLEČNÉ OPERAČNÍ STŘEDISKO IZS KARLOVARSKÉHO KRAJE		STUPEŇ PD:	DOKUMENTACE PRO PROVÁDĚNÍ STAVBY - DPS		
			OBJEKT:	IO-501-IO502		
INVESTOR A OBJEDNATEL:	Karlovarský kraj, IČO 70891168 Závodní 353/88, 360 06 Karlovy Vary - Dvory		ČÁST DOKUMENTACE:	D.2.4		
MÍSTO STAVBY:	Závodní 360 06, Karlovy Vary - Dvory Pozemky parc. č. 527/163 k.ú. 663549 Dvory		VENKOVNÍ PLYNOVOD			
GENERÁLNÍ PROJEKTANT:	 INTAR a.s. Bezručova 811/7a, 602 00 Brno tel.: +420 543 422 211 www.intar.cz, info@intar.cz		ZAKÁZKOVÉ ČÍSLO:	30080151-4	AUTORIZACE:	
VEDOUČÍ PROJEKTU:	ING. MARTIN STRNAD, mstrnad@intar.cz		DATUM:	07/2024	MÉRITKO:	
HLAVNÍ INŽENÝR PROJEKTU:	ING. MARTIN STRNAD		FORMÁT:	8 x A4		
ZHOTOVITEL ČÁSTI:	KTS-CZ, s.r.o. Kancelář technických specializací		KOPIE:		VÝKRES: KOORDINAČNÍ SITUAČNÍ VÝKRES	
ODPOVĚDNÝ PROJEKTANT:	Ing. Ondřej Košina		1:500			
VYPRACOVAL:	Petr Kupčák, Jiří Božek		EVIDENČNÍ ČÍSLO:	30080151-4/IO-501-IO-502/D.2.4		ČÍSLO VÝKRESU:
						REVIZE: