


TVAR ŘÍMS
PŮDORYS 1:50

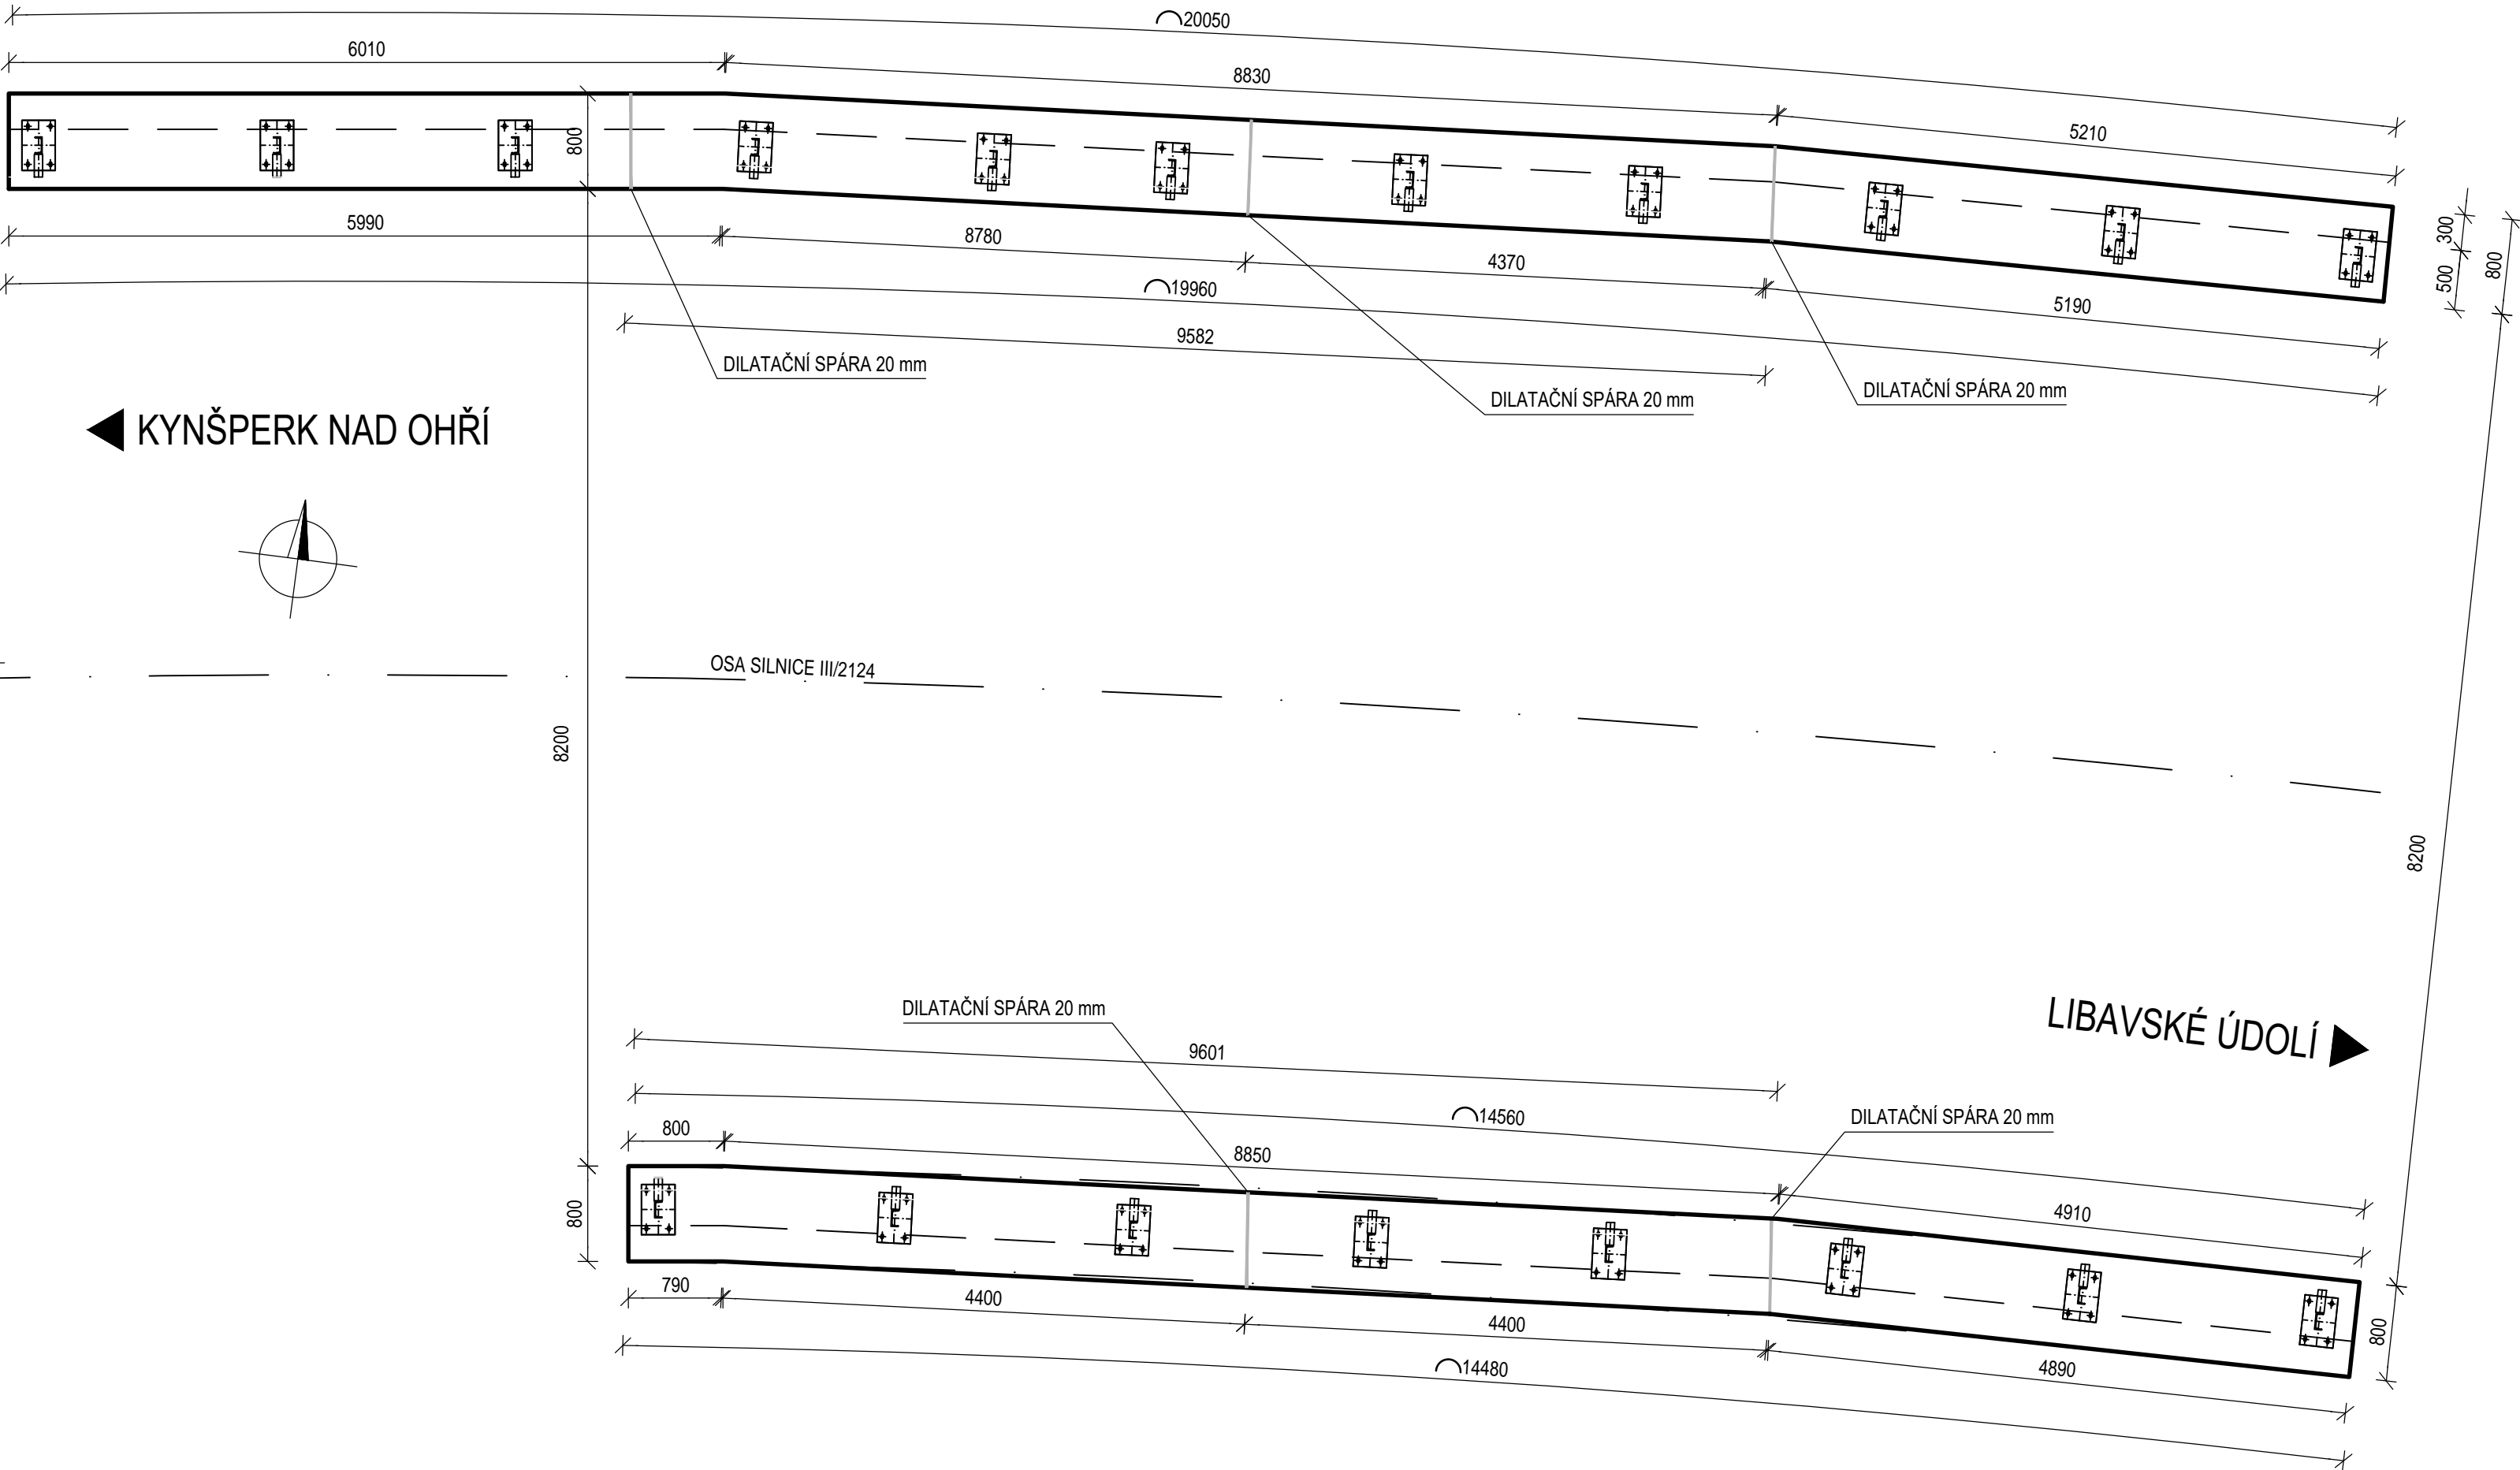


POZNÁMKY

- ZKOSENÍ VŠECH HRAN ŘÍMS 15/15 mm (POKUD NEJÍ UVEDENO JINAK).
- TVAR A KOTVENÍ ŘÍMS MŮŽE BÝT UPRAVEN DLE KONKRÉTNÍHO TYPU SVODIDEL.
- SMRŠŤOVACÍ SPÁRY DLE VL4 402.23 ALT.1, DILATAČNÍ SPÁRY DLE VL4 402.21 BEZ ZKOSENÍ.
- CELKEM JE NA ŘÍMSÁCH NAVRŽENO 5 DILATAČNÍCH SPÁR.
- NIVELAČNÍ ZNAČKY Z NEREZOVÉ OCELI TŘÍDY 1.4401 NEBO 1.4404, VYROBENÉ Z JEDNOHO KUSU. NIVELAČNÍ ZNAČKA BUDE VLEPENA DO VRTU POMOCÍ DVOUSLOŽKOVÉHO LEPIDLA PRO CHEMICKÉ KOTVENÍ KOVOVÝCH TYČÍ. NA KAŽDÉ ŘÍMSE JE 5 NIVELAČNÍCH HŘEBŮ DLE VL4 509.01.
- TŘÍDA PŘESNOSTI ŘÍMS: 9
- BEDNĚNÍ: POHLEDOVÉ PLOCHY - TYP Bd


BETON - ČSN EN 206, ČSN P 732404, ČSN EN 13670
ŘÍMSY C 30/37 - XF4, XD3

OCEL - ČSN EN 10080, ČSN 420139
B500B


LEVÁ ŘÍMSA 1:10

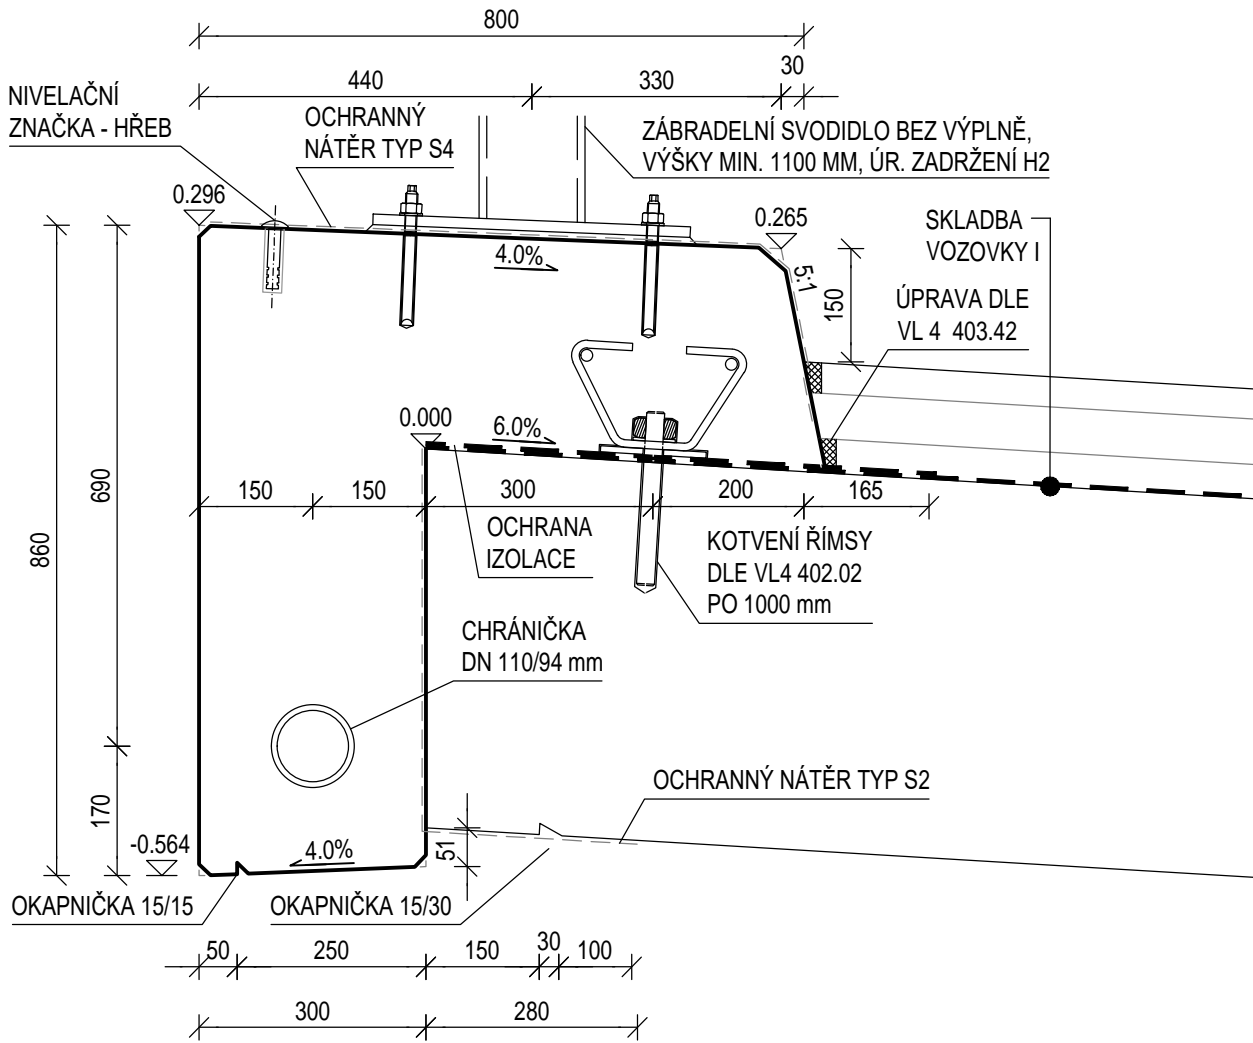

PRAVÁ ŘÍMSA 1:10

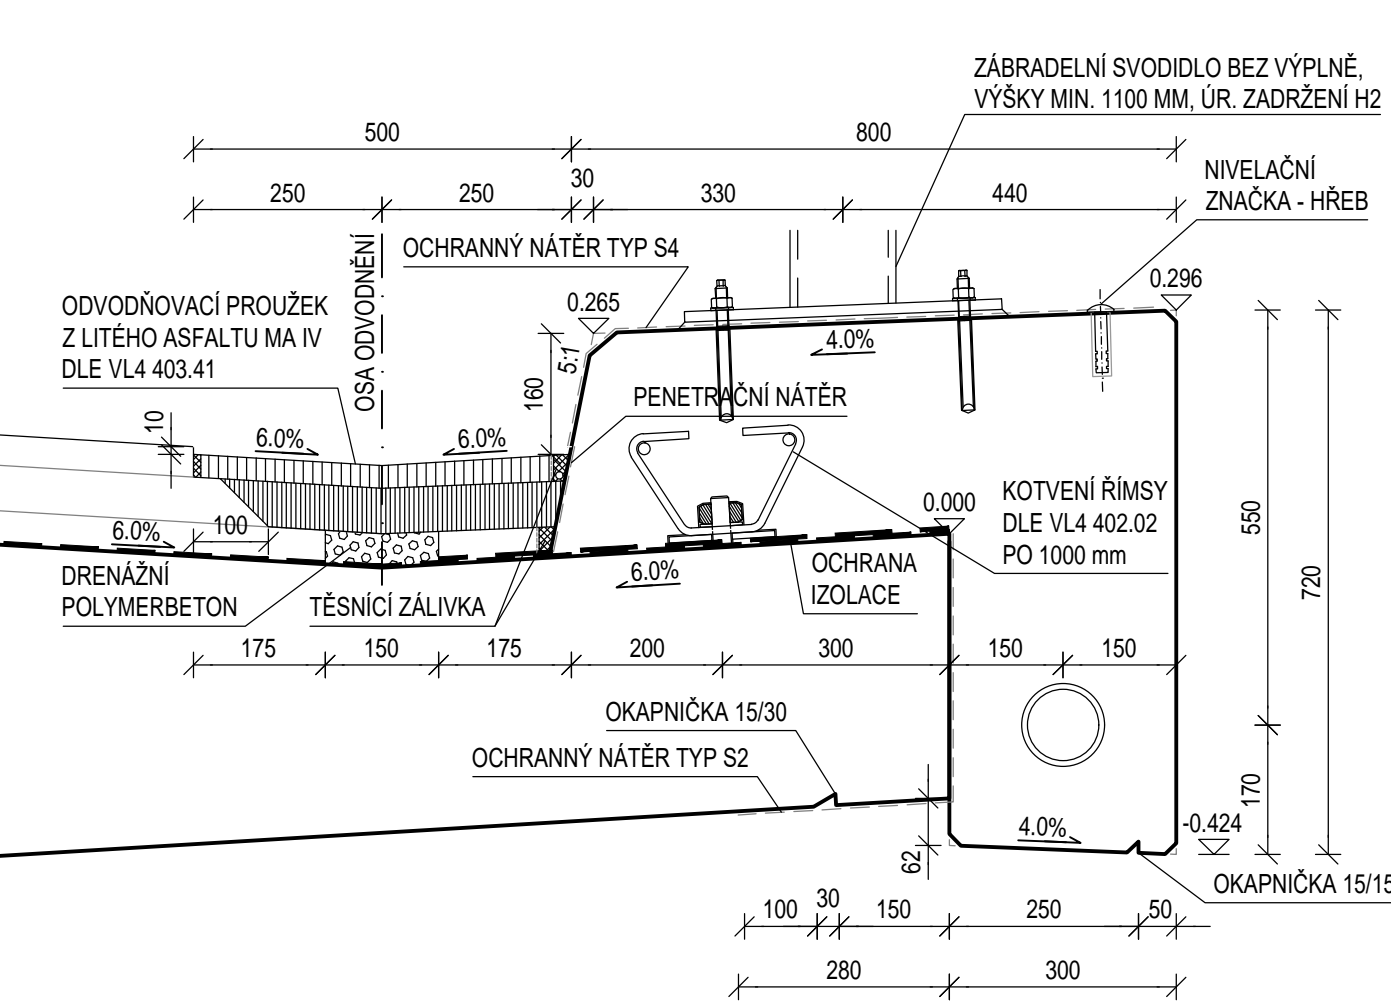

Souřadnicový systém S-JTSK, Výškový systém Bpv

Objednatel:	Krajská správa a údržba silnic Karlovarského kraje, p.o. se sídlem: Sokolov, Chebská 282, 356 01 kontaktní adresa: Dolní Rychnov, Chebská 282, 356 04				
	Vypracoval	BC. TOMÁŠ JELÍNEK	Zak. číslo	18UL21004	
	Zodp. projektant	ING. PETR HLADIK	Datum	09/2019	
	Tech. kontrola	ING. PETR HLADIK	Stupeň	DSP/DPS	
	Akce:	Modernizace mostu ev. č. 2124-1 Foglův Mlýn		Počet formátů	4,5 x A4
STŘEDISKO ÚSTÍ Dečínská 717/21 400 03 Ústí nad Labem		Příloha:		Měřítko	1:50,10
				Č. přílohy:	Paré :
		TVAR ŘÍMS		D7	