




PODÉLNÝ ŘEZ 1:50

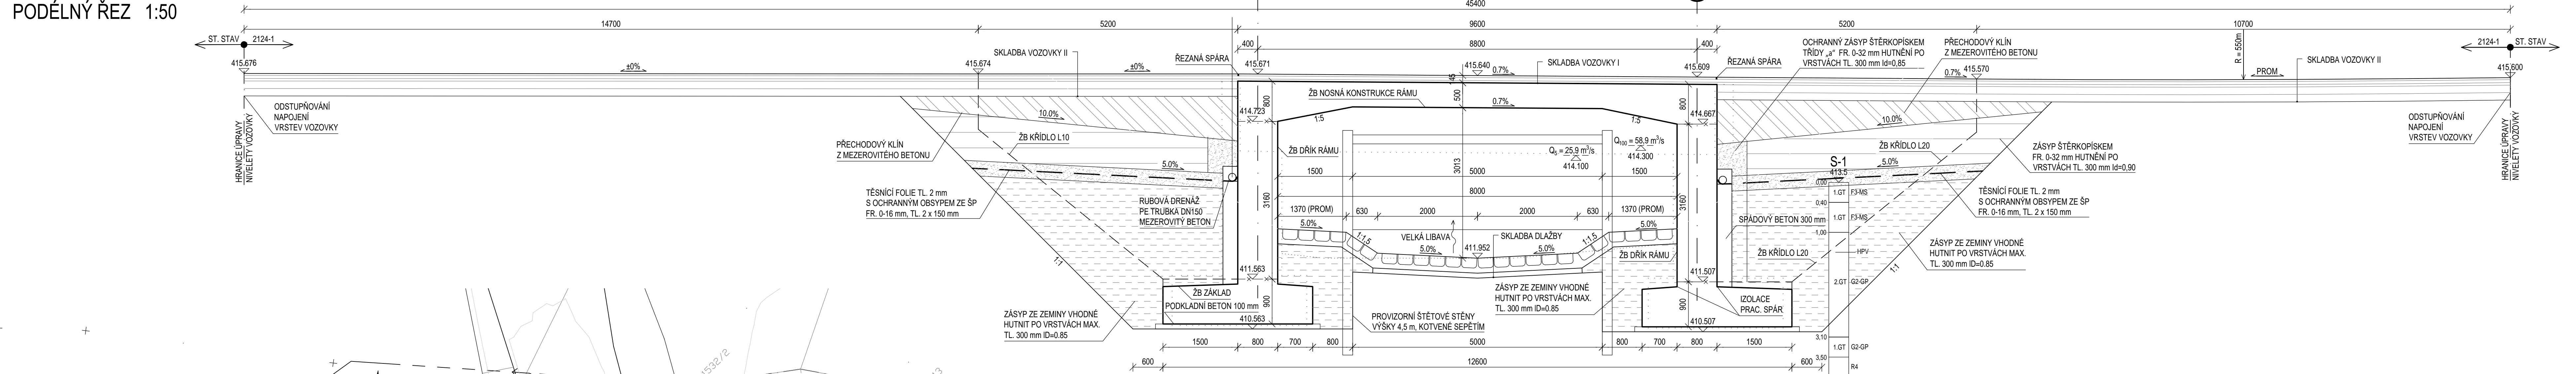

PŪDORYS 1:100

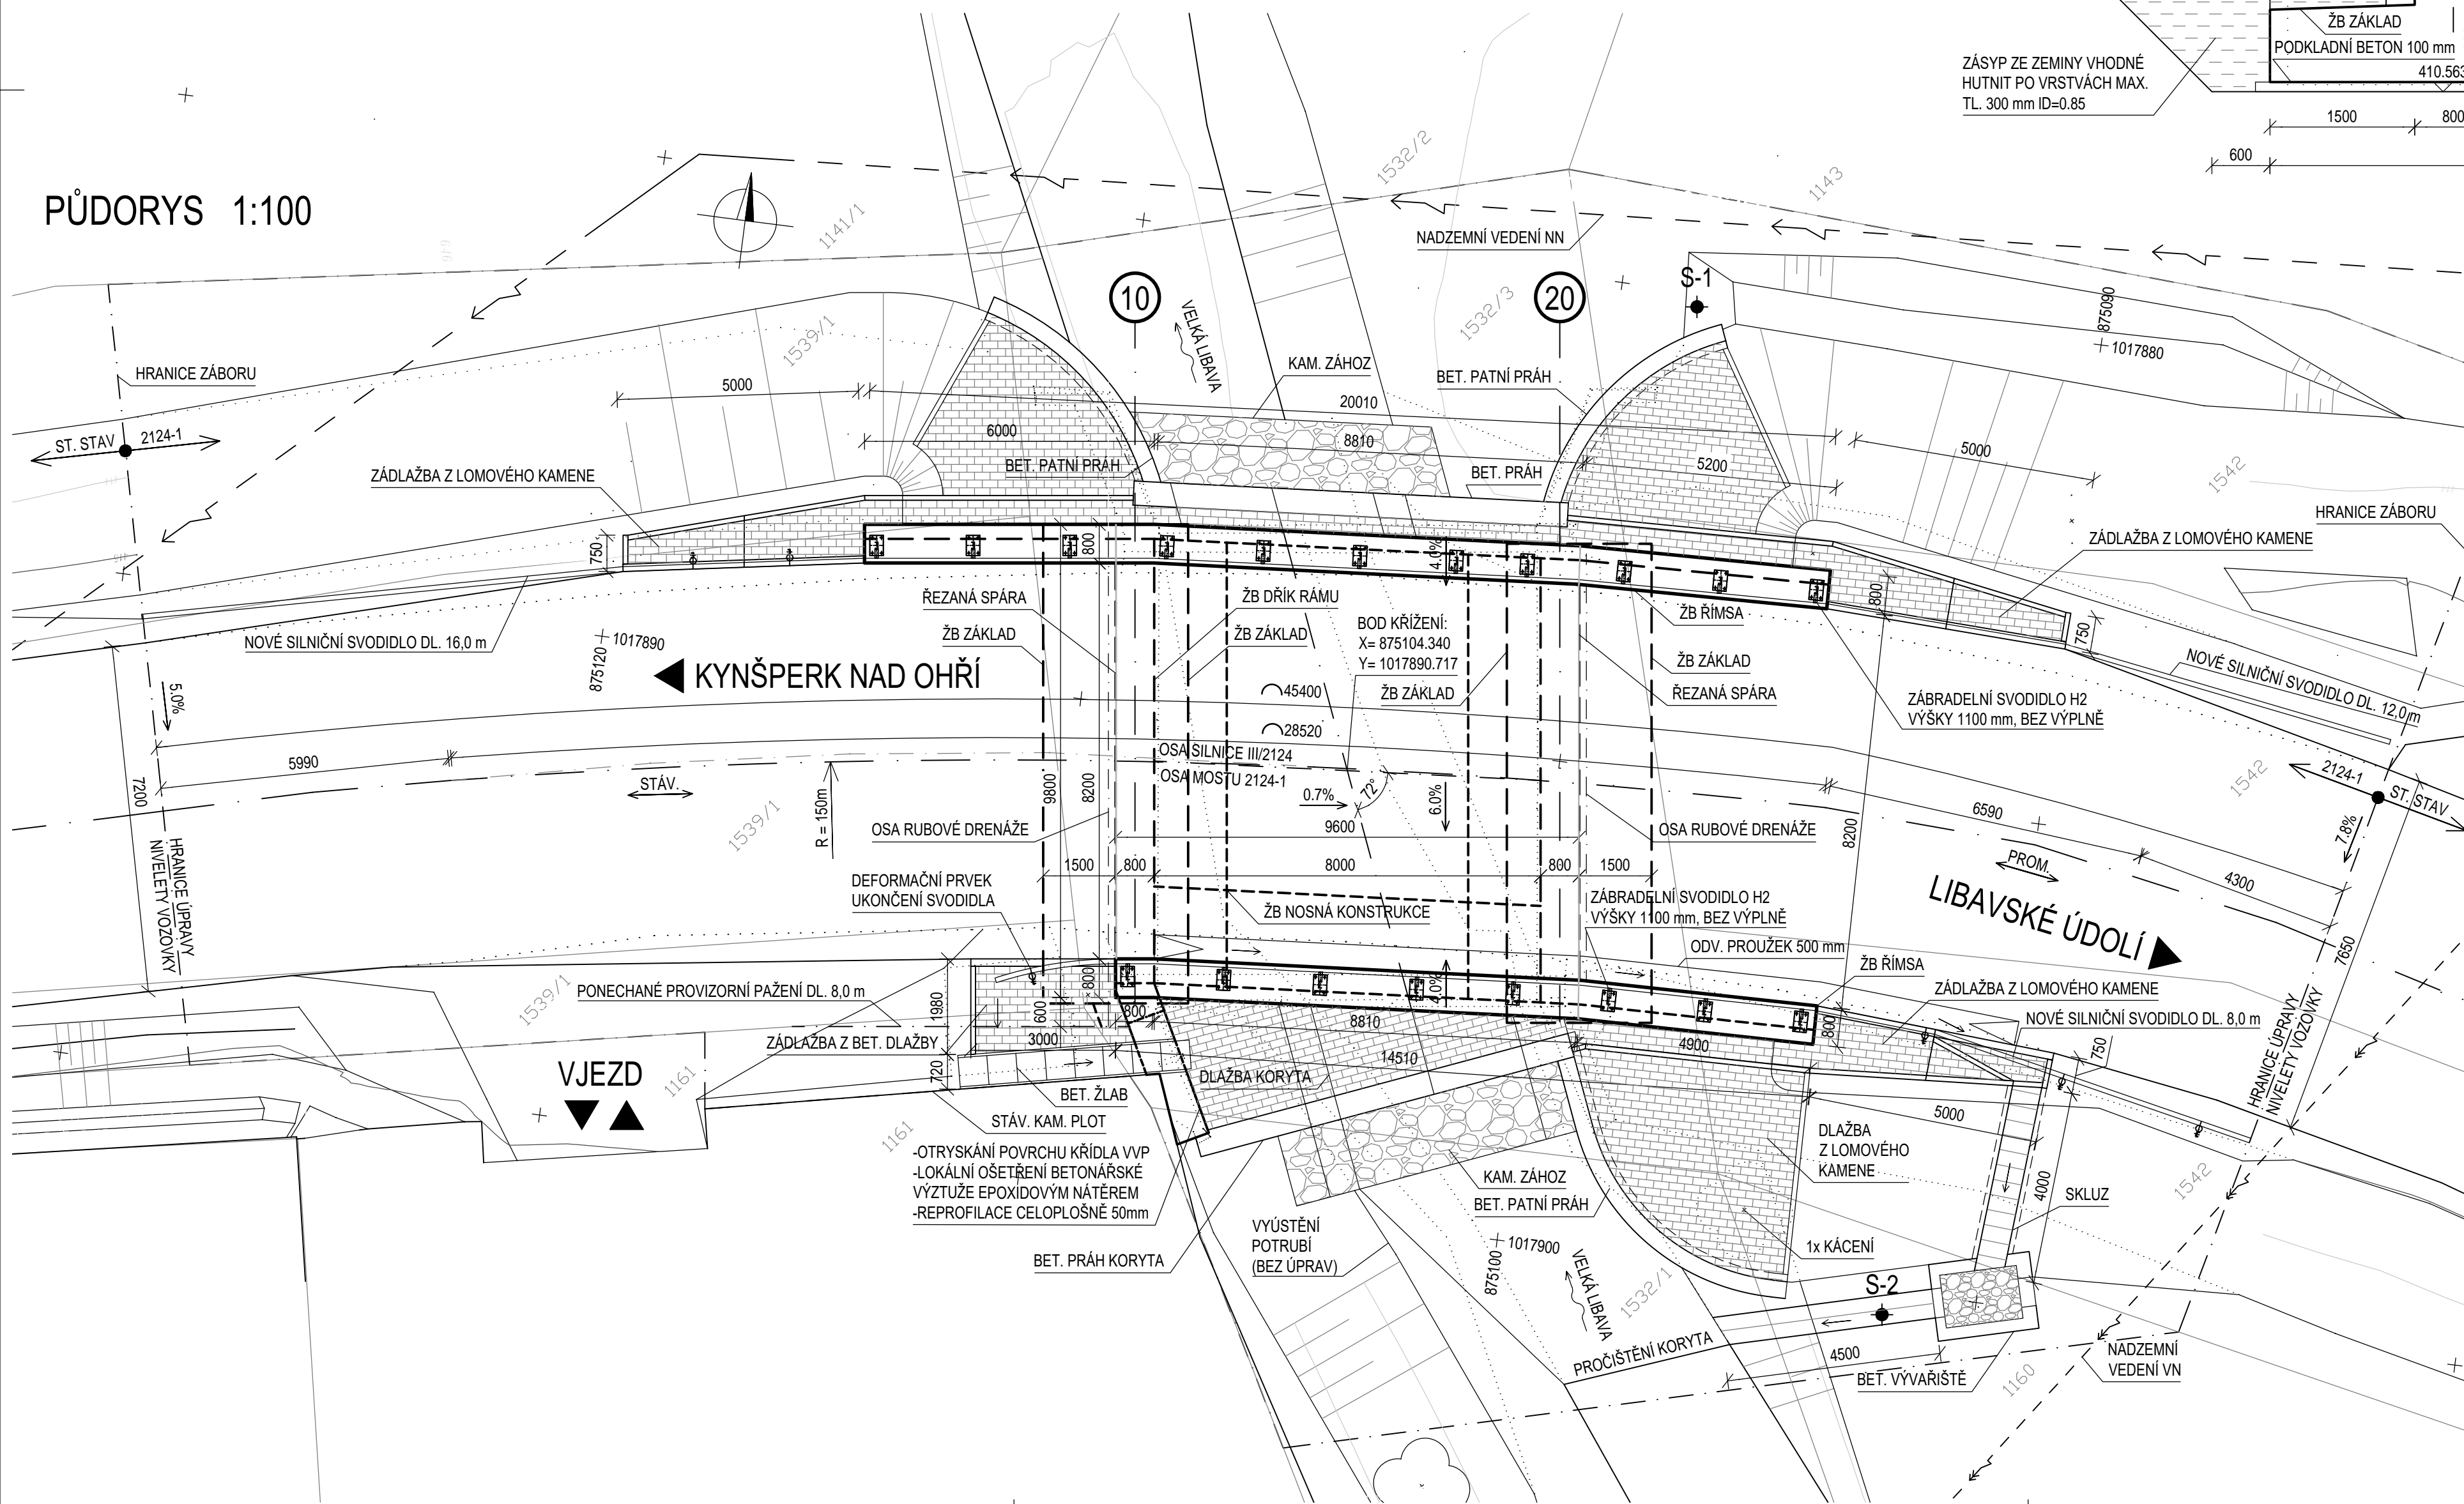

PŘÍČNÝ ŘEZ 1:50

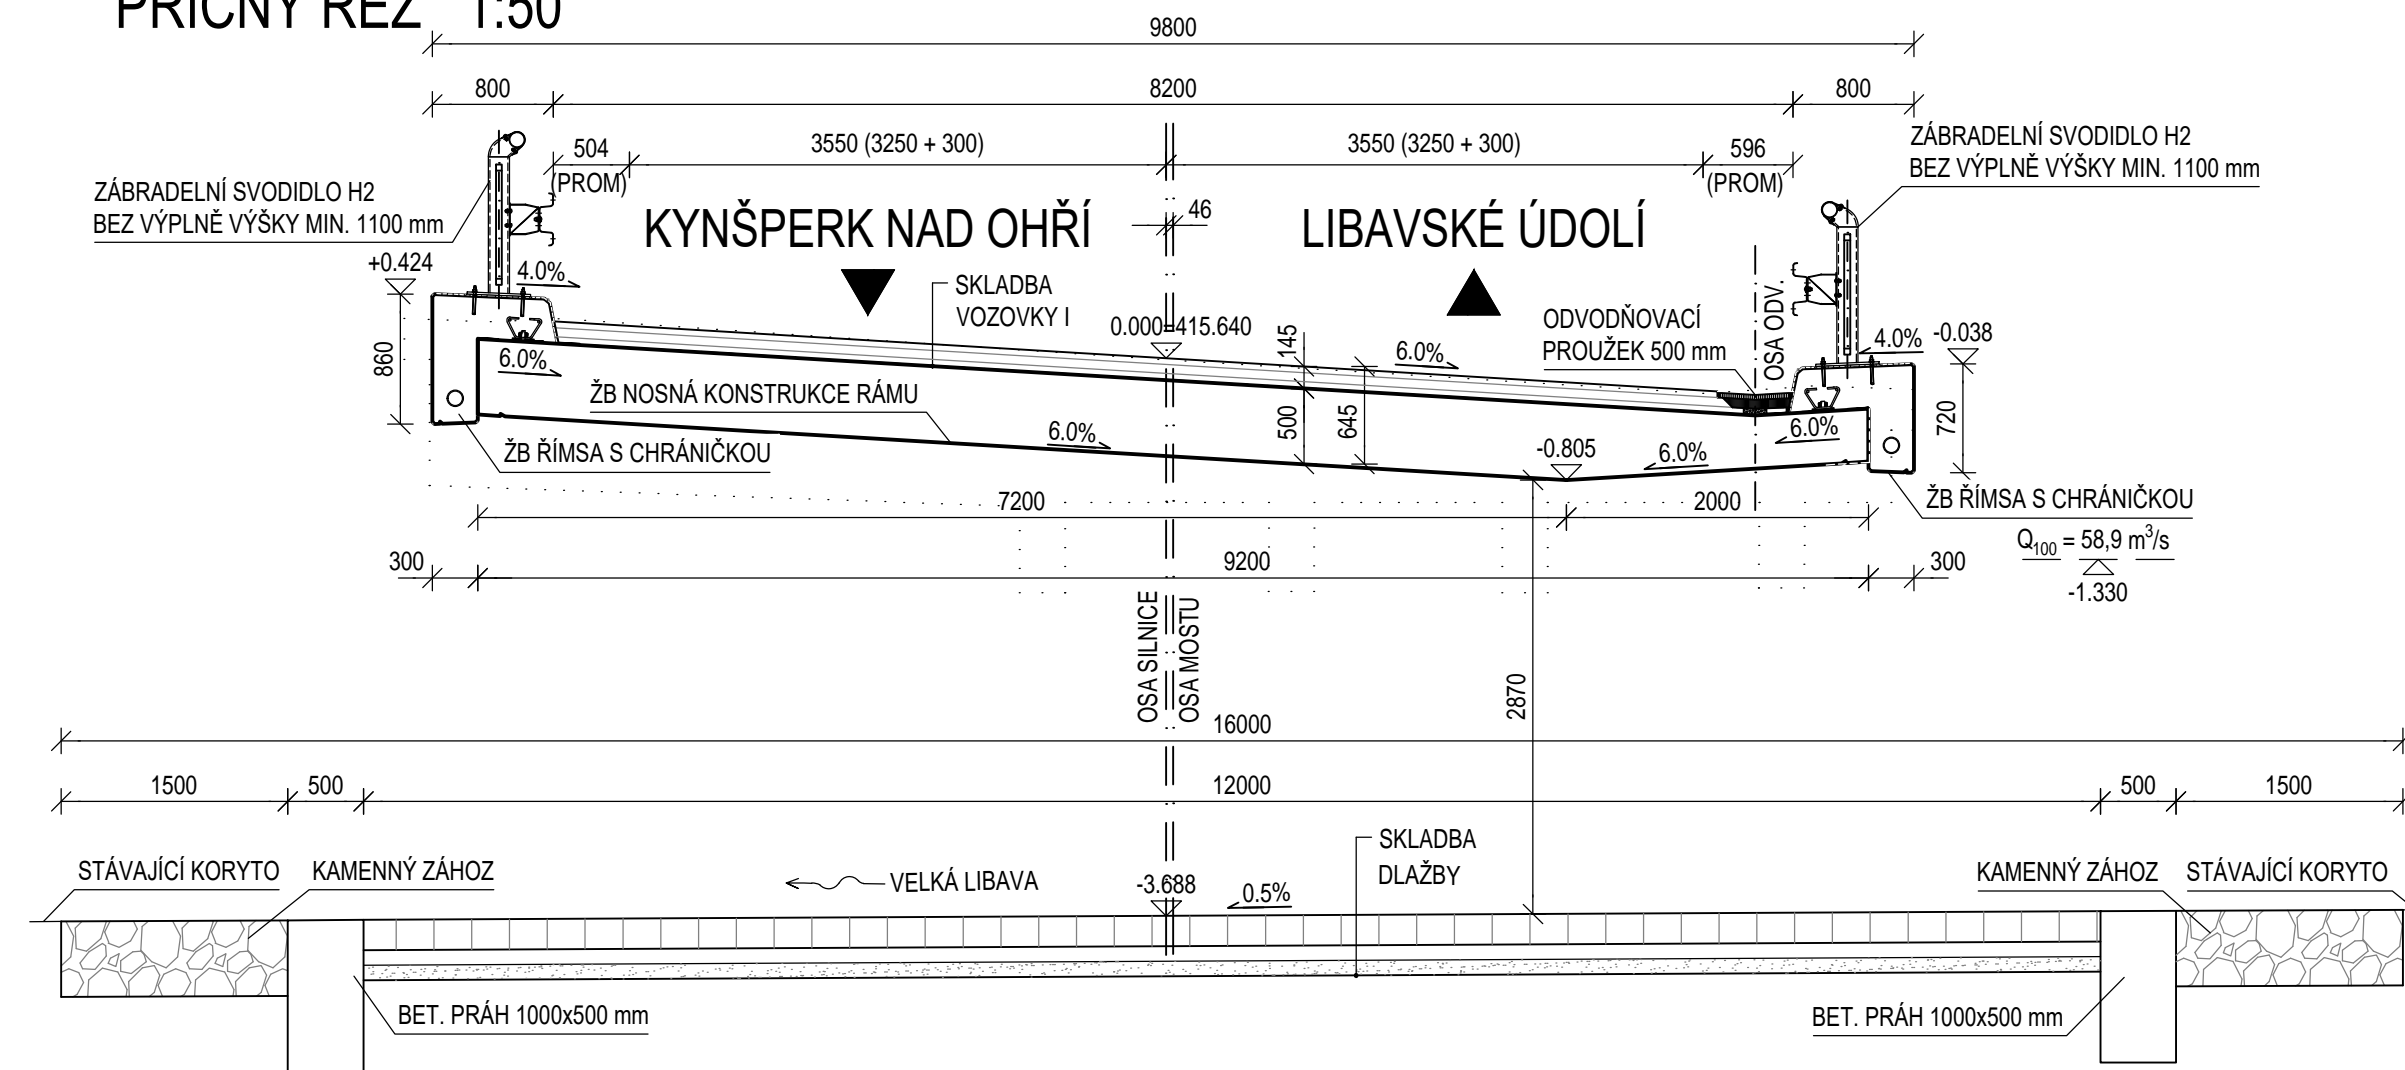



BETON		SKLADBA VOZOVKY 1 (NA NOSNÉ KONST.)		SKLADBA VOZOVKY 2 (MIMO NOSNOU KONST.)		SKLADBA DLÁŽBY (KORYTO A SVAHY)	
PODKLADNÍ BETON	C 8/10 - X0						
ZÁKLAD	C 20/25 - XC2, XA1						
DRÁK RÁMU	C 30/37 - XC4, XF2, XD1	— ACO 11+	40 mm	— ACO 11+	40 mm	— LOMOVÝ KÁMEN	200 mm
NOSNÁ KONSTRUKCE	C 30/37 - XC4, XF2, XD1	— PS-C	0,35 kg/m <sup>2</sup>	— PS-C	0,35 kg/m <sup>2</sup>	— BETON	100 mm
KŘÍDLA	C 30/37 - XC4, XF2, XD1	— ACL 16+	60 mm	— ACL 16+ 50/70	60 mm	— ŠTERKOPÍSEK 0/32	min 100 mm
SPADOVÝ BETON	C 12/15 - nXF1	— PS-C	0,35 kg/m <sup>2</sup>	— PS-C	0,35 kg/m <sup>2</sup>	CELKEM	min 400 mm
DRENÁŽNÍ BETON	MCB - 8						
PŘECHODOVÉ KLÍNY	MCB - 12	— ACO 11+	40 mm	— APC 16+ 50/70	50 mm		
RÍMSY	C 30/37 - XF4, XD3	— IZOLACE NAIP	5 mm	— PI-C	0,80 kg/m <sup>2</sup>		
PODKLADNÍ BETON DLÁŽBY, SKLUZU	C 20/25n - XF3	— PEČETIČÍ VRSTVA		— ŠDa	150 mm		
PAHAHY, OBRUBNÍKY, VÝVÁŘIŠTE	C 30/37 - XF4, XD3	— OTRYSKÁNÍ		— ŠDa	min 150 mm		
DLÁŽBA, ŽLABOVKY	C 30/37 - XF4, XD3						
OCFL		CELKEM	145 mm	CELKEM	min 450 mm		

ČEZ DISTRIBUCE - NN NADZEMN  
- NN PODZEMN

- Přejíždění ob
- (v obou směrech)

- Přechodová oblast dle VL4 201.03 a dle ČSN 73 6244. Těsnící fólie - geomembrána s pevností min. 20 kN/m a s protažením min. 20% (v obou směrech), která je uložena ve vrstvě štěrkopísku tl. 150÷150 mm.
- Zásep z původního vhodného materiálu: nenamrzavá zemina (štěrk, štěrktříd, štěrkopísek) nebo nakupované materiály.
- Kámen dlažby dle ČSN 721860 a ČSN EN 13363-1, změna 3; hmotnost 30-50 kg, min. objemová hmotnost 2000 kg/m<sup>3</sup>, max. nasákavost 5% hmotnosti, min. pevnost v tlaku 40 MPa, mrazuvzdorný

Objednatel:		Krajská správa a údržba silnic Karlovarského kraje, p.o. se sídlem: Sokolov, Chebská 282, 356 01 kontaktní adresa: Dolní Rychnov, Chebská 282, 356 04	
			
Zhotovitel:		Vypracoval BC. TOMAŠ JELINEK Zoop. projektant ING. PETR HLADIK Tech. kontrola ING. PETR HLADIK	
 Valbek, spol. s r.o. Vaňurova 505/17 460 01 Liberec		Ako: Modernizace mostu ev.č. 2124-1 Foglův Mlýn	
STŘEDISKO ÚSTÍ Děčínská 717/21 400 03 Ústí nad Labem		Přiloha: DISPOZICE NOVÉHO STAVU	
		Zak. číslo 18UL21004 Datum 09/2019 Stupeň DSP/DPS Počet formátů 7,5 x A4 Měřítko 1:100,50 Č. přílohy:	
		Paré :	