


PŘÍČNÉ ŘEZY - STÁVAJÍCÍ STAV

II/218 Statické zajištění silnice Kraslice-Sněžná

MĚŘÍTKO 1:100

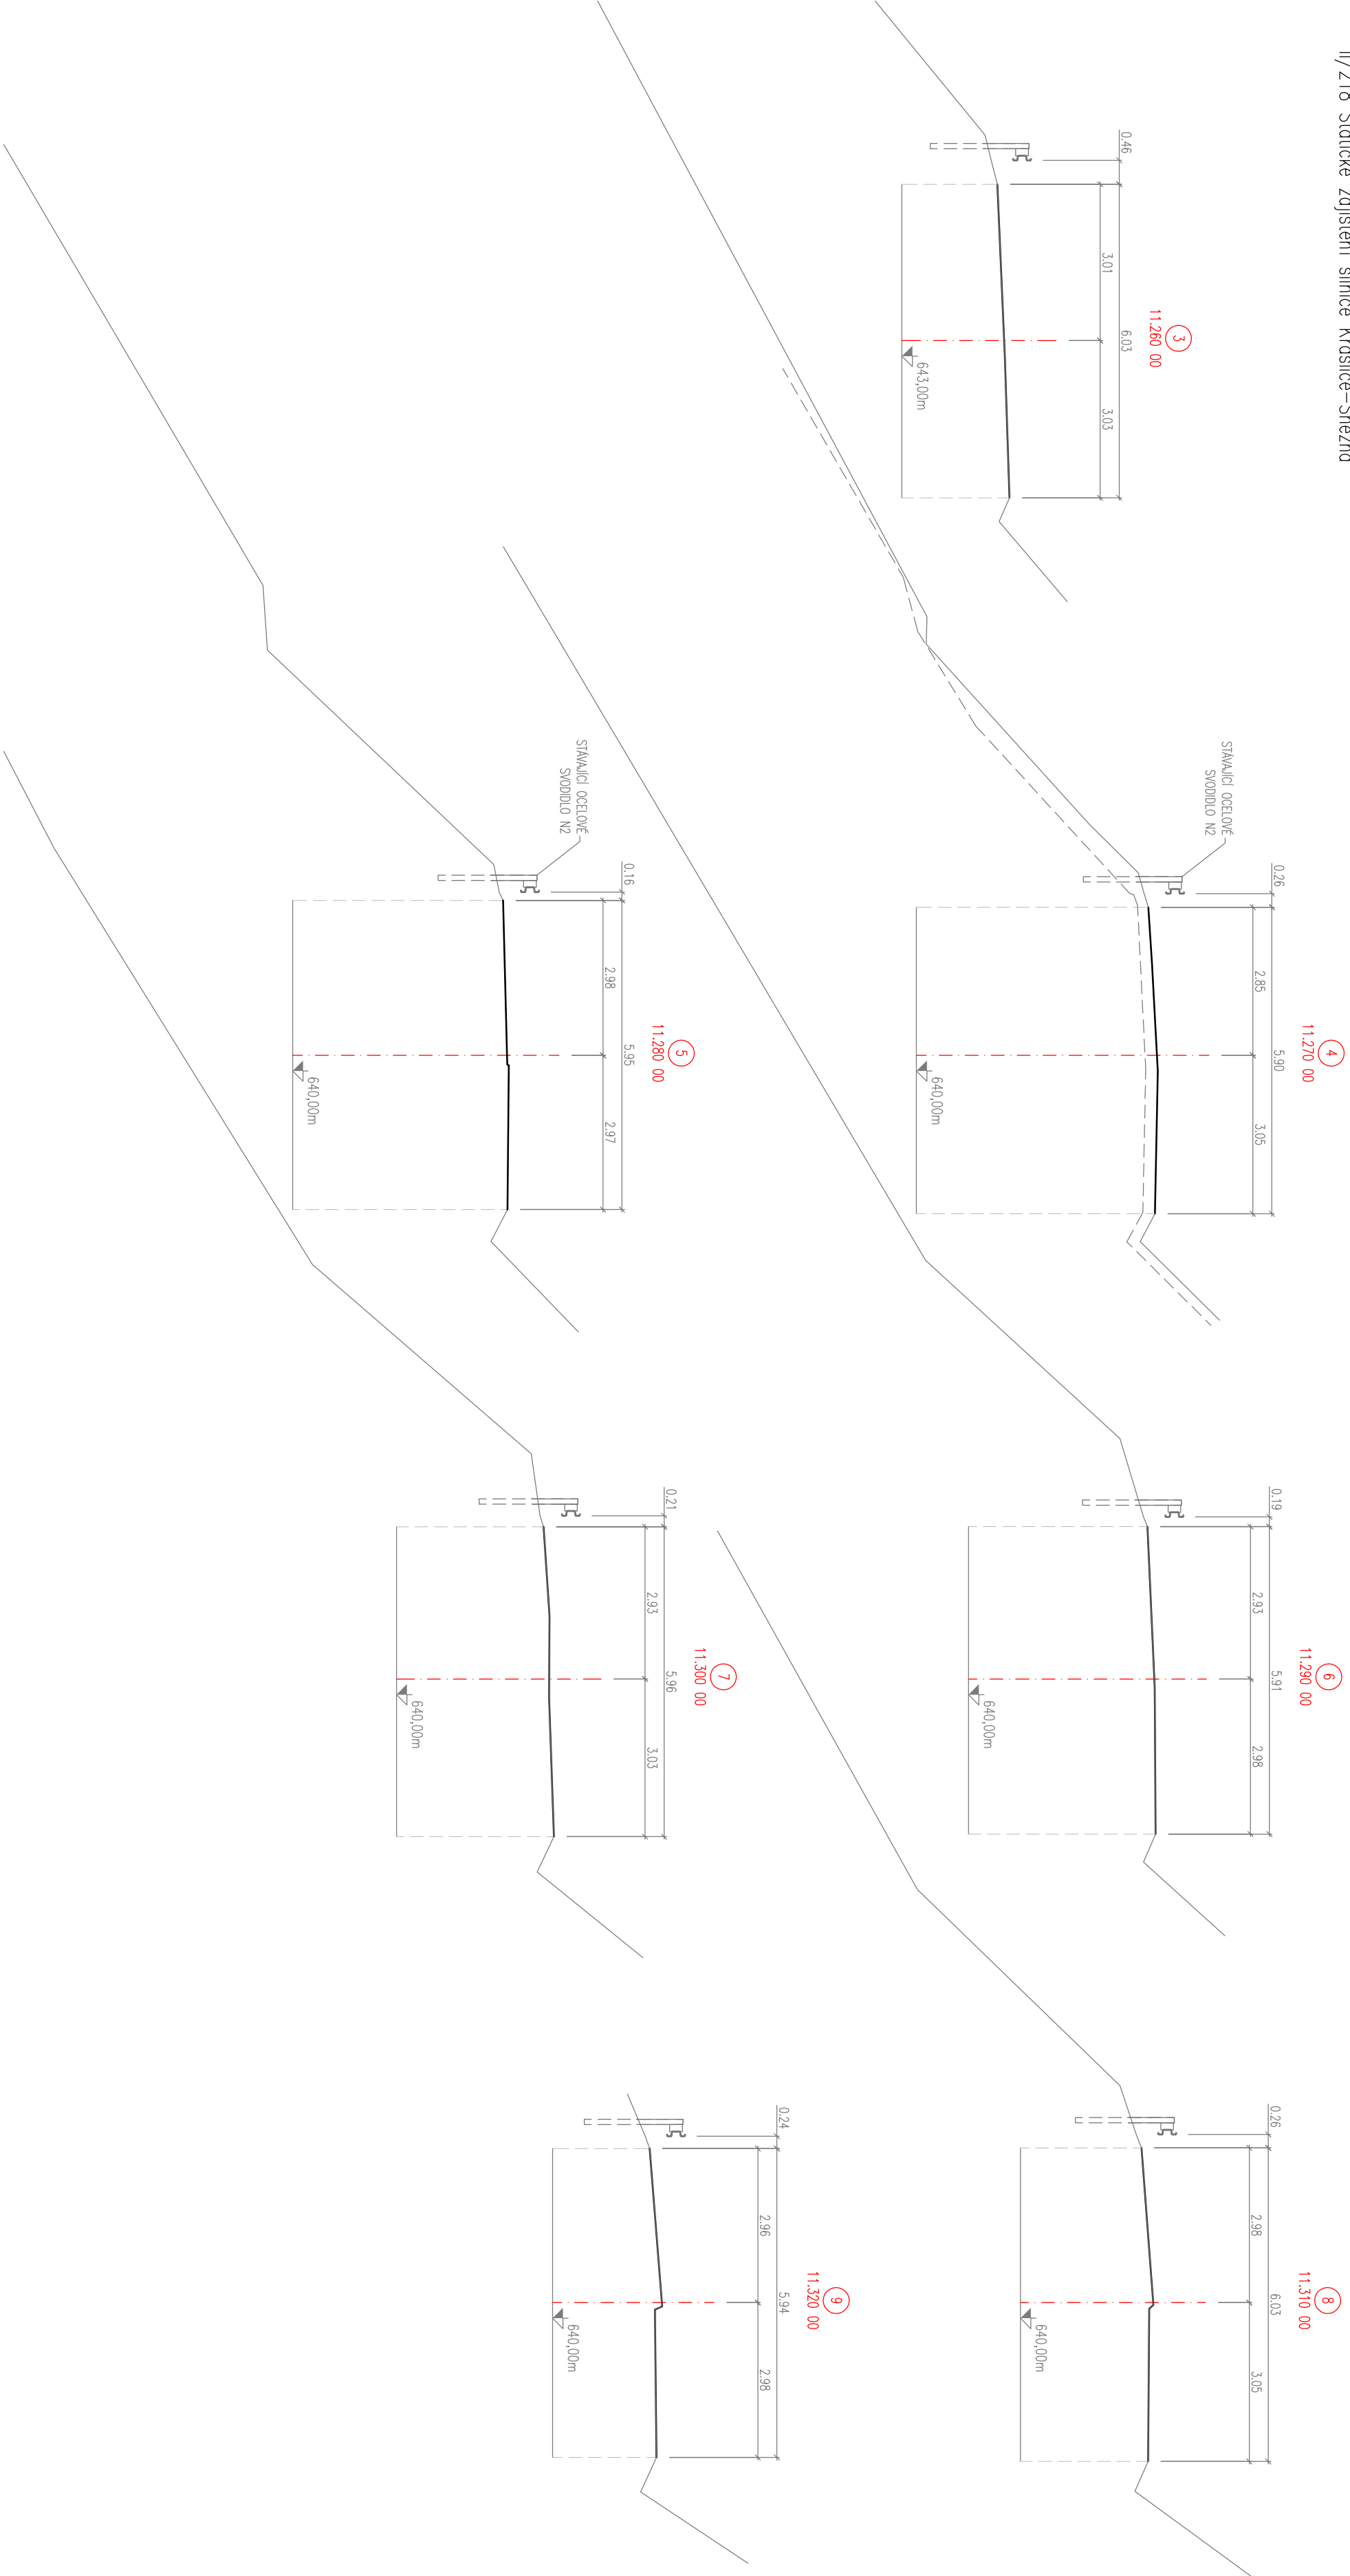

AZ CONSULT, spol. s r.o.

24/183

Výrobek uvolněn k použití

Datum.....③

Souřadnicový systém: **JTSK**
Výškový systém: **Bpv**

Odpov. proj.:	Ing. Martin Komin
Dyktant:	Ing. Martin Komárek
Kontaktní:	Bc. Michaela Sedlecká
Místo:	Kraslice
Objednatel:	Krajská správa o údržbu silnic Karlovarského kraje
Adresa:	
II/218 Statické zajištění silnice Kraslice – Sněžná	
Příloha:	PŘÍČNÉ ŘEZY – STAVAJÍCÍ STAV

AZCONSULT ® spol. s r. o. Křiškové 12, 400 01 (u st. a Lázní) Tel.: 475 240 535, 475 699 223 Tel/fax: 475 699 214 E-mail: azconsult@azconsult.cz ČSN EN ISO 9001	
Zh. souhrnu:	
Formát:	4A4
Signet:	DJSP/PDPS
Č. zák.:	24/183
Datum:	4.2025
Metrika:	
1:100	Č. přílohy:
D2	