


CHARAKTERISTICKÉ PŘÍČNÉ ŘEZY
M 1:100

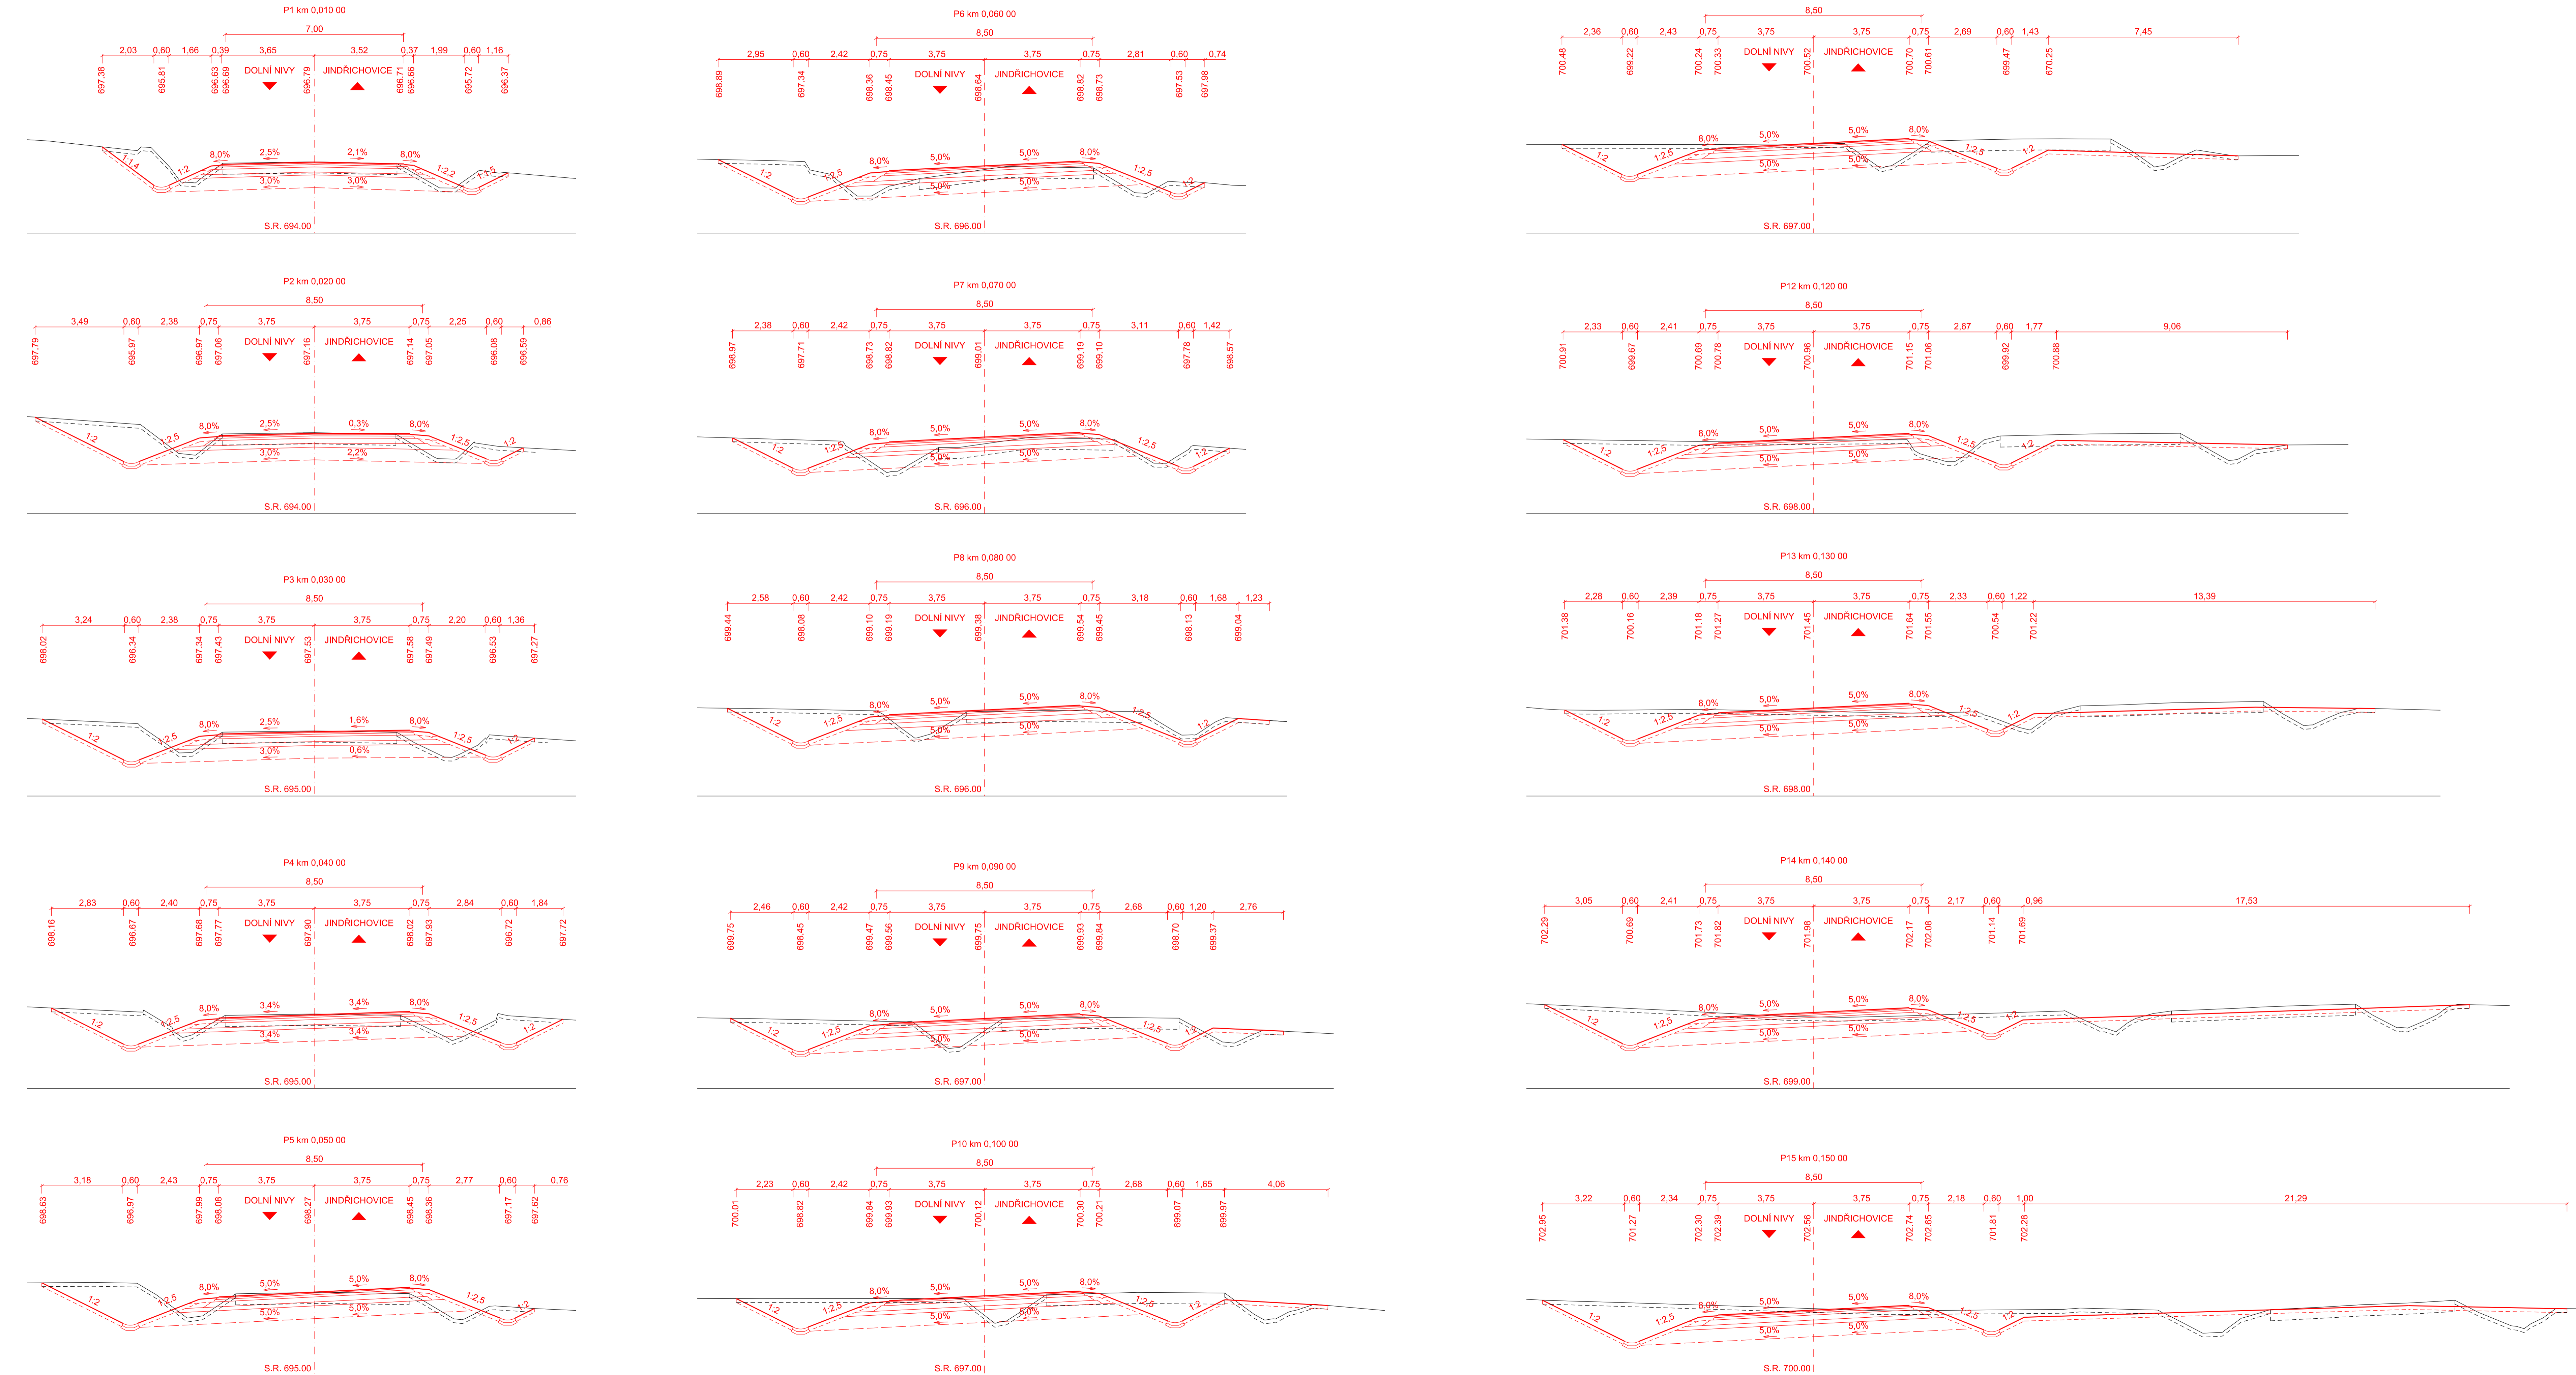

VÝŠKOVÝ SYSTÉM BpV

INVESTOR	KRAJSKÁ SPRÁVA A ÚDRŽBA SILNIC KARLOVARSKÉHO KRAJE Chebská 282 358 01 Sokolov	
----------	--	--

SO 101 MODERNIZACE SILNICE II/210

STAVBA	II/210 MODERNIZACE SILNICE DOLNÍ NIVY - JINDŘICHOVICE	
VPRACOVAL	ZODPOVĚDNÝ PROJEKTANT	TECHNICKÁ KONTROLA
ING. JIŘÍ HENYCH	ING. JIŘÍ HENYCH	ING. HELENA HLUBUČKOVÁ
INVESTOR	KSUŠ KK	ZAKÁZKOVÉ ČÍSLO
DATUM	06/2023	DUSP/PDP8
STUPĚN	1:100	MĚŘÍTKO
Č. PŘÍLOHY	6.1	CHARAKTERISTICKÉ PŘÍČNÉ ŘEZY KM 0,000 - 0,160