


BOD	Y	X
090001	853840.558	995390.117
090002	853834.999	995391.822
090003	853835.050	995388.681
090004	853824.387	995391.302
090005	853816.400	995384.950
090006	853812.400	995380.110
090007	853811.920	995376.650
090008	853807.239	995407.670
090009	853810.972	995408.233
090010	853812.313	995405.910
090011	853814.292	995404.099
090012	853824.357	995401.596
090013	853824.466	995402.146
090014	853826.818	995404.373
090015	853827.711	995404.433
090016	853827.987	995402.450
090017	853832.670	995401.250
090018	853835.611	995401.412
090019	853835.475	995398.775
090020	853842.252	995397.007

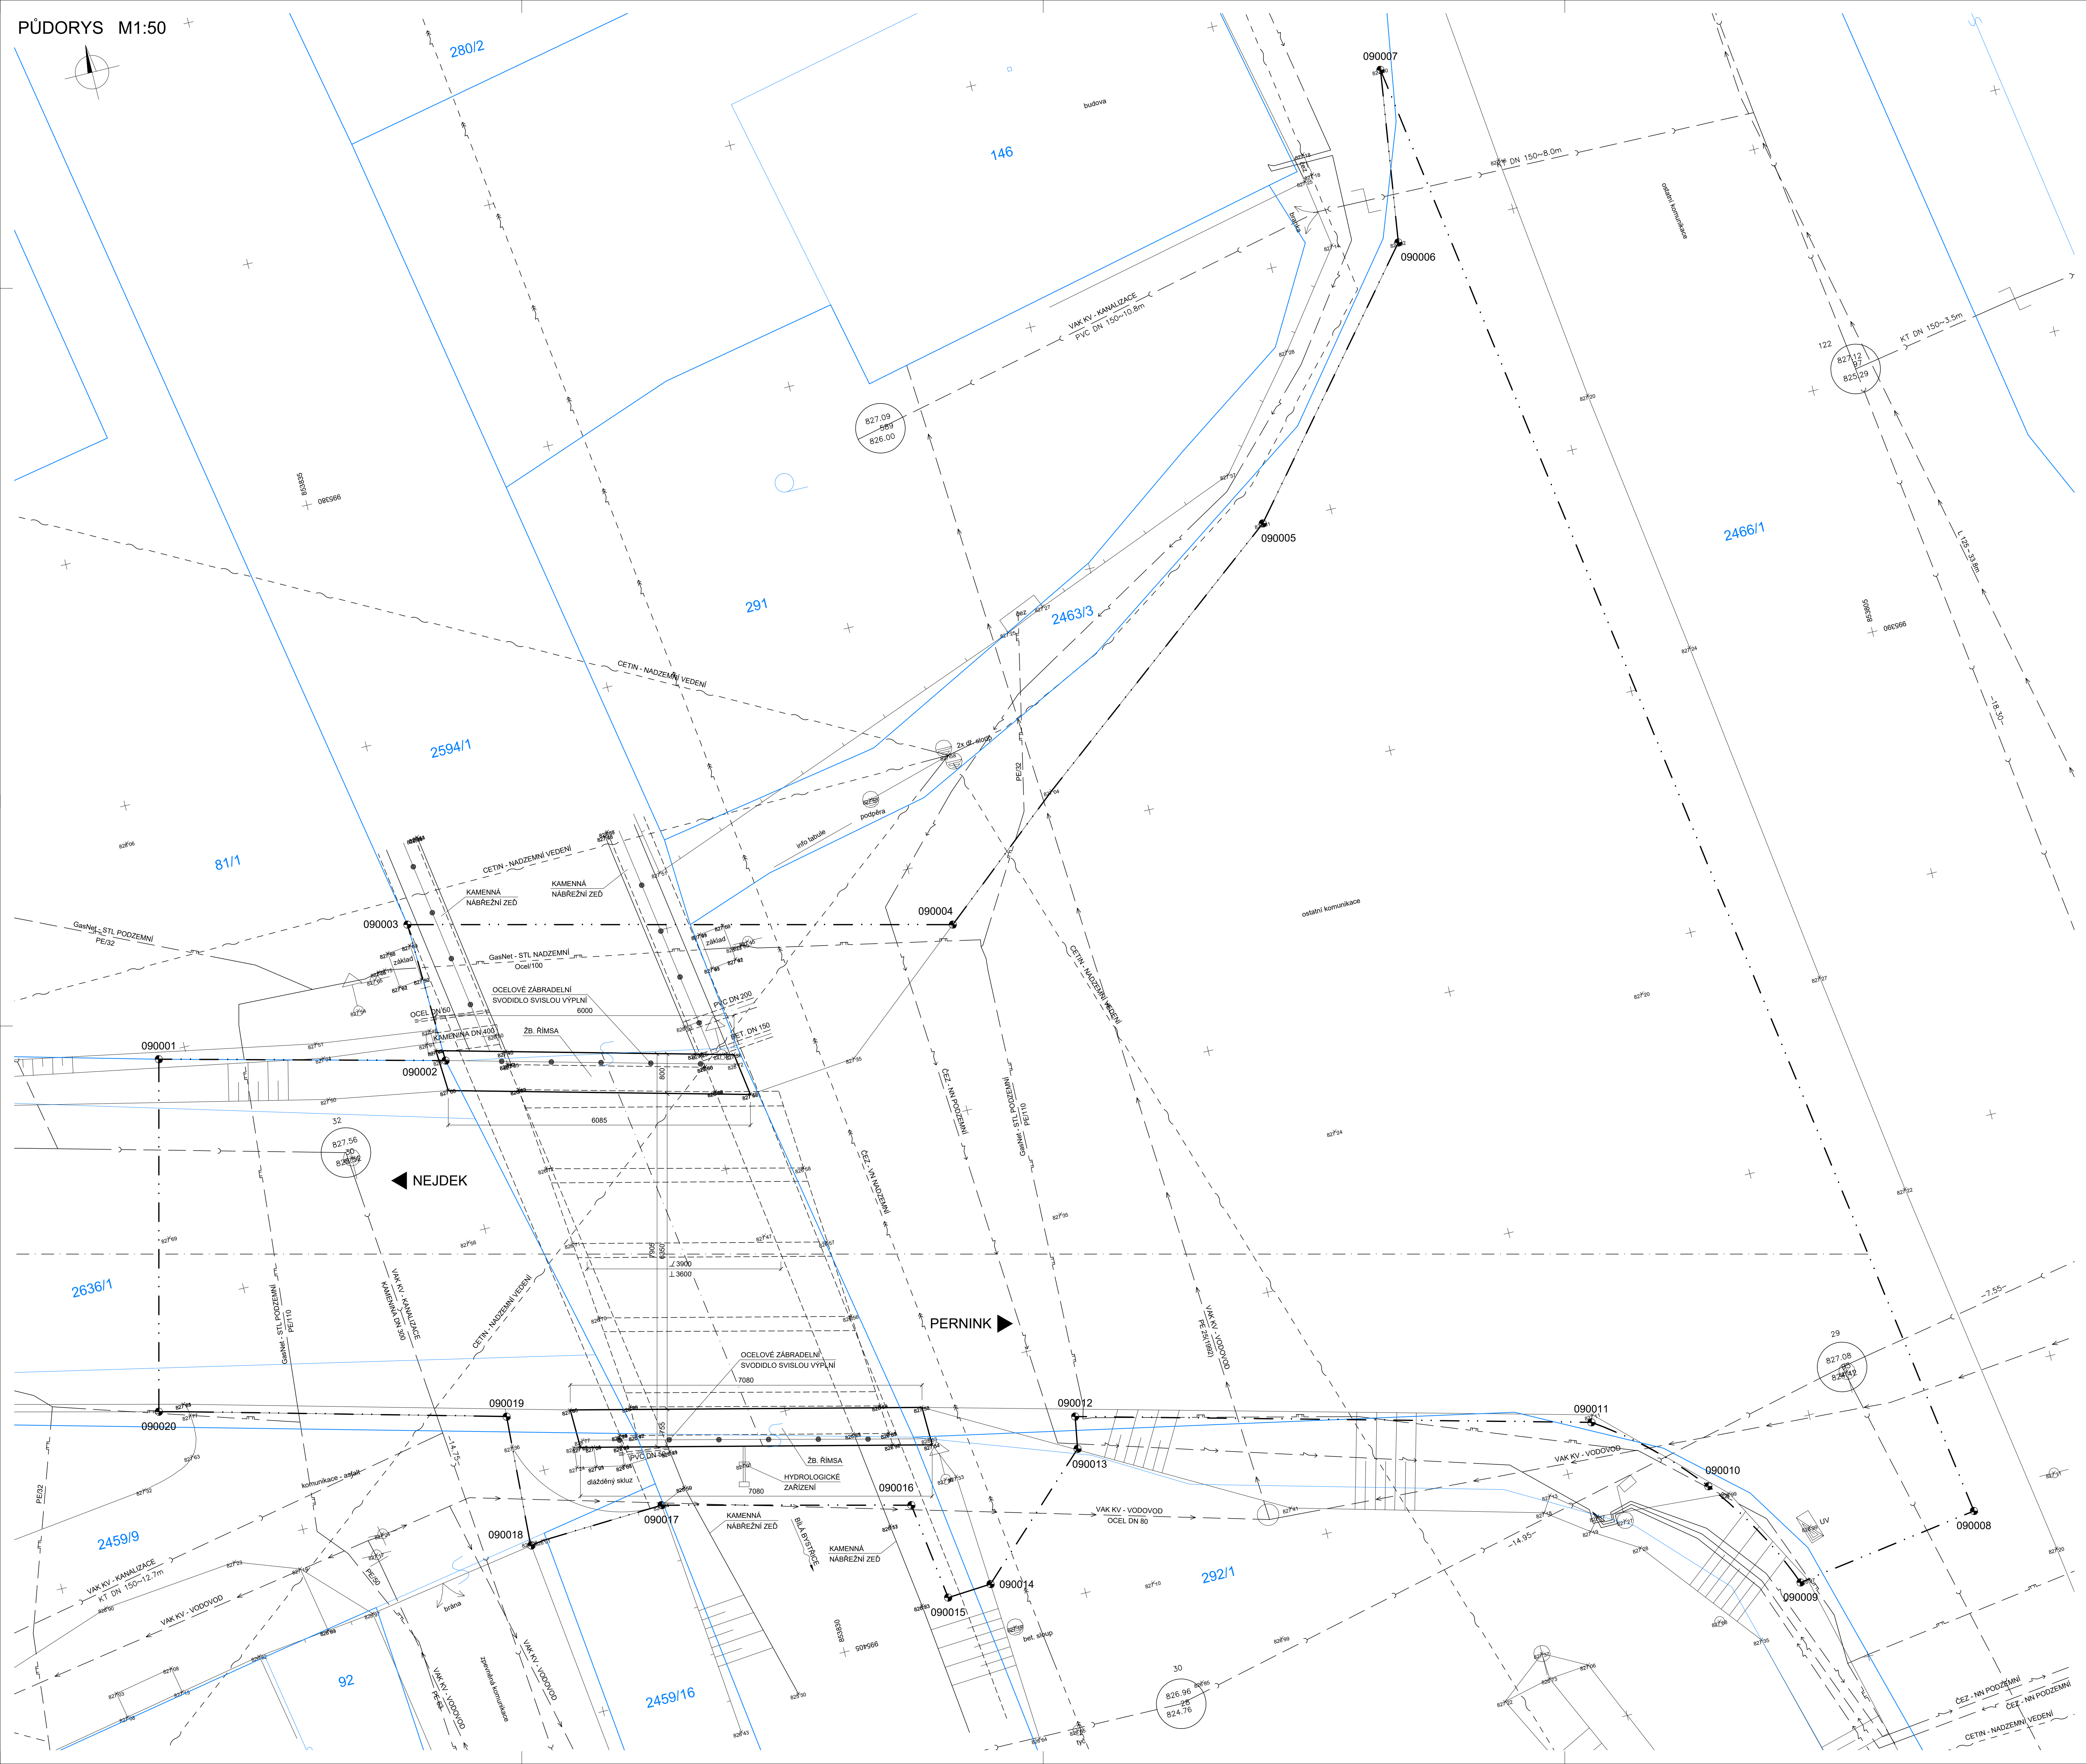

SOUŘADNICOVÝ SYSTÉM S-JTSK
VÝŠKOVÝ SYSTÉM BpV

INVESTOR

**KRAJSKÁ SPRÁVA A ÚDRŽBA SILNIC
V KARLOVARSKÉM KRAJE**


Chebská 282, 356 04 Sokolov



Krajská správa a údržba silnic
Karlovarského kraje

STAVBA

**MODERNIZACE MOSTŮ
V KARLOVARSKÉM KRAJI (10)
MODERNIZACE MOSTU EV. Č. 210 47 - 8
PERNINK**

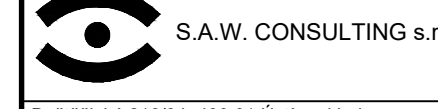

S.A.W. CONSULTING s.r.o.

Budešská 216/54, 400 01 Ústí nad Labem
IČO: 253080101, DIČ: CZ253080101, 400 01 Ústí nad Labem
www.sawconsulting.cz, e-mail: info@sawconsulting.cz

VYPRACOVAL	ZODPOVĚDNÝ PROJEKTANT	TECHNICKÁ KONTROLA	INVESTOR	KSUŠK p.o.
ZIATA BRADÁČOVÁ, DIS	JAROSLAV ZAVADIL, DIS	ING. LIBOR VYKOUKAL	ZAKÁZKOVÉ ČÍSLO	2023-043
<i>Zavadil</i>	<i>Zavadil</i>	<i>Vykoukal</i>	DATUM	02/2024
			STUPĚN	005/PDPS
PŘÍLOHA			MĚŘÍTKO	1:50
			ČÁST DOKUM	Č. PŘÍLOHY
				H.3